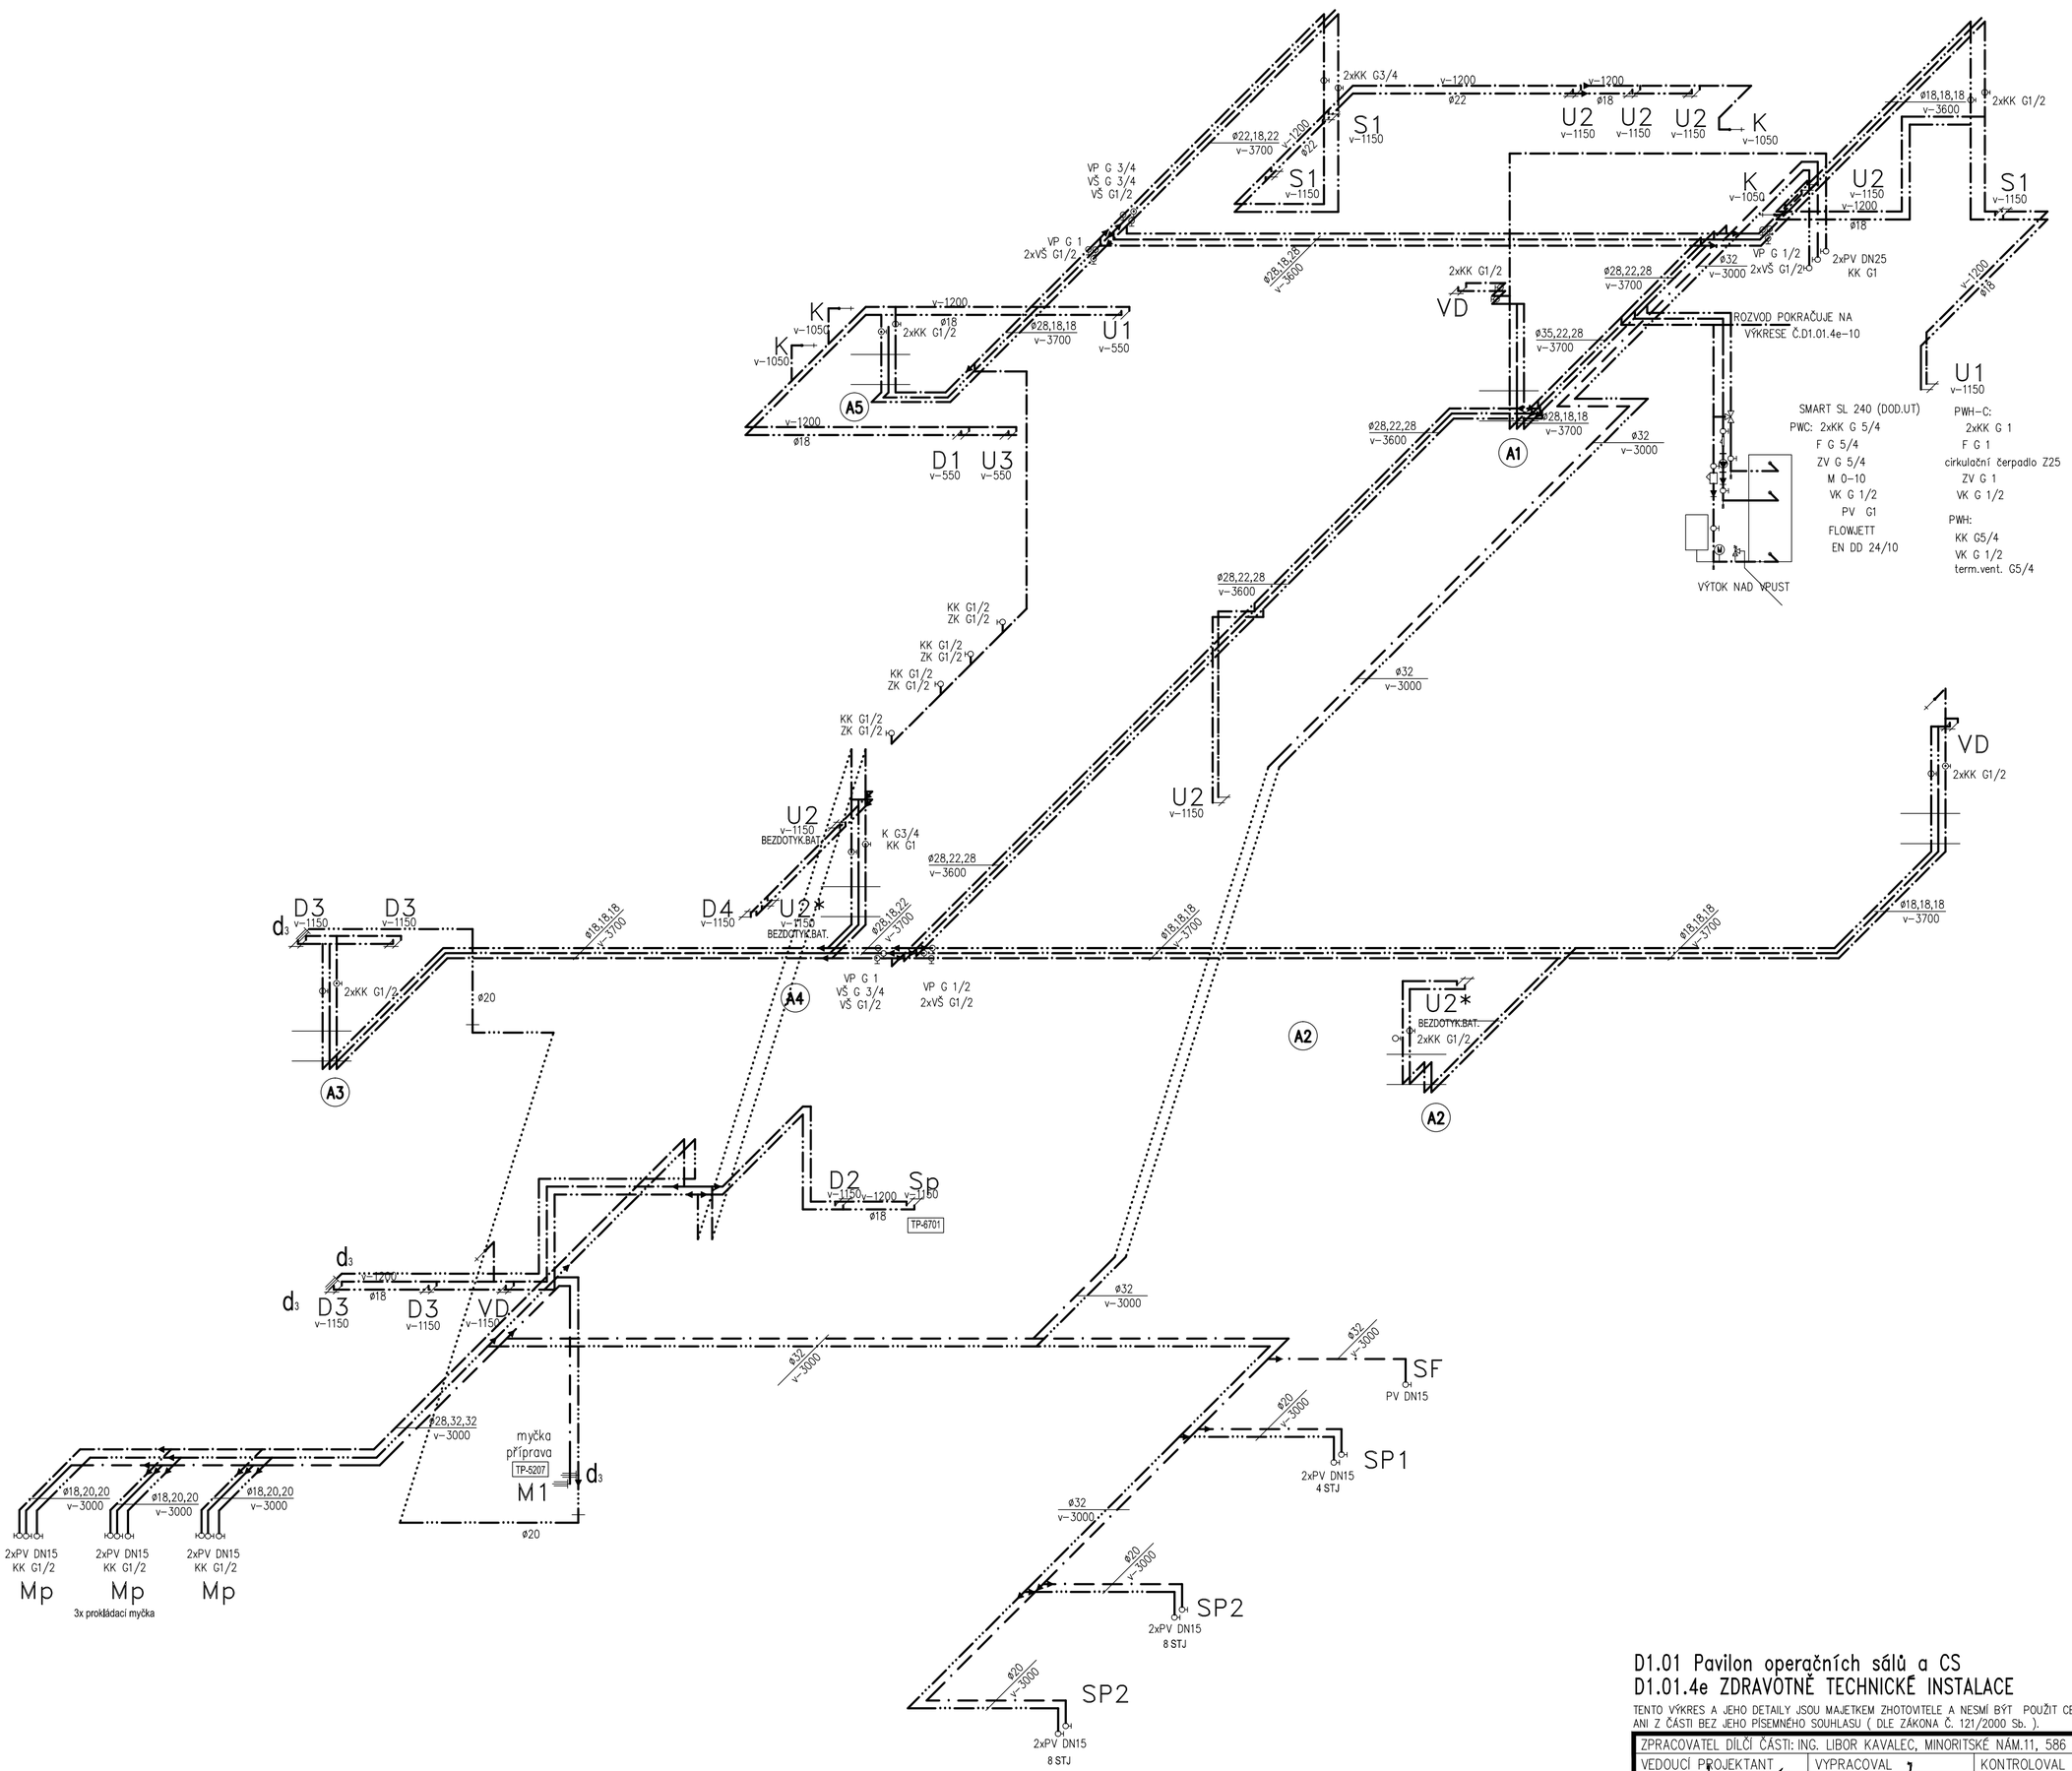

D1.01 Pavilon operačních sálů a CS
D1.01.4e ZDRAVOTNĚ TECHNICKÉ INSTALACE

TENTO VÝKRES A JEHO DETAILY JSOU MAJETKEM ZHOTOVITELE A NESMÍ BÝT POUŽIT CELÝ ANI Z ČÁSTI BEZ JEHO PÍSEMNÉHO SOUHLASU (DLE ZÁKONA Č. 121/2000 Sb.).

ČÍSLO PARÉ

ZPRACOVATEL DÍLČÍ ČÁSTI: ING. LIBOR KAVALEC, MINORITSKÉ NÁM.11, 586 01 JIHLAVA

VEDOUCÍ PROJEKTANT	VYPRACOVAL	KONTROLOVAL
ING.ARCH. JAROMÍR HOMOLKA, CSc.	ING. IVA PRŮŽOVÁ	RADEK ŽÁK

GENERÁLNÍ PROJEKTANT: ATELIER PENTA v.o.s., Mrštíkova 12, 586 01 Jihlava

VEDOUCÍ PROJEKTANT	HLAVNÍ INŽENÝR PROJEKTU
ING.ARCH. JAROMÍR HOMOLKA, CSc.	ING. ALEŠ PRUDKÝ

INVESTOR: Krajská zdravotní a.s., Sociální péče 12A, 401 13 Ústí nad Labem

penta
Mrštíkova 12, 586 01, Jihlava
tel.: +420 567 312 451-4, fax: +420 567 3124 55

NÁZEV AKCE:
VÝSTAVBA ČTYŘ OPERAČNÍCH SÁLŮ A STERILIZACE
KRAJSKÉ ZDRAVOTNÍ a.s.
NEMOCNICE TEPLICE o.z.

VÝKRES
IZOMETRIE VODOVODU-ČÁST A

FORMÁT	10 x A4
DATUM	06 / 2016
STUPEŇ	DPS
ZAK. ČÍSLO	A 42-15-P
MĚŘÍTKO	1 : 50
Č. VÝKRESU	D1.01.4e-09