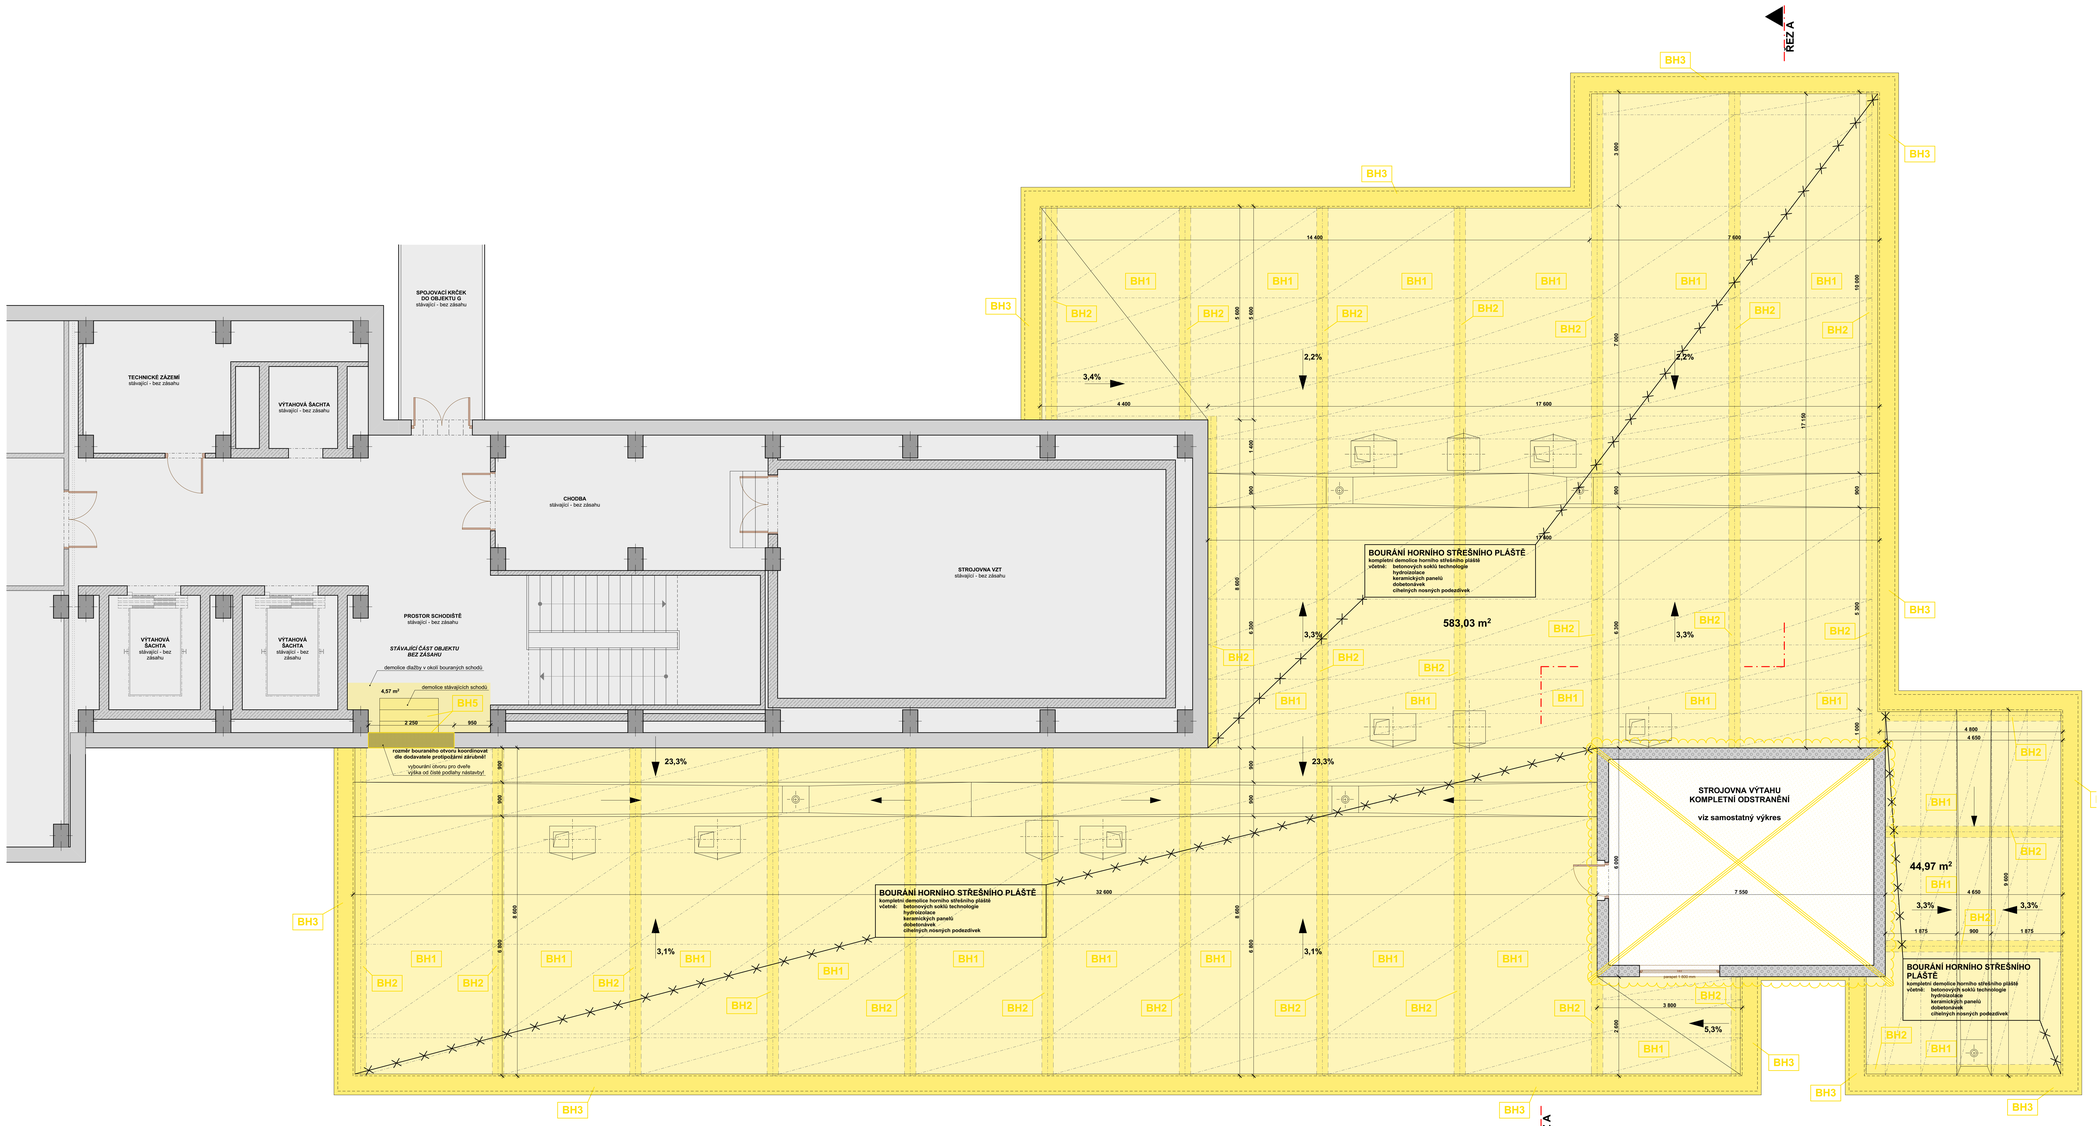

ŘEZ A
BOURACÍ PRÁCE

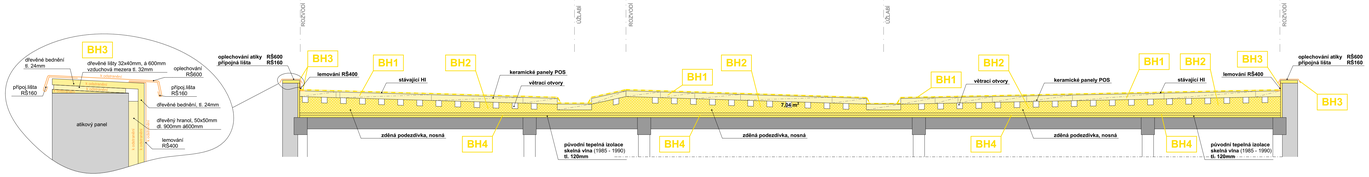

LEGENDA MATERIÁLŮ

- **STÁVAJÍCÍ ZDIVO** – pórobetonové
- **PREFABRIKOVANÉ PANELY** – panelová výstavba S1-3-P/J severočeská varianta
- **STÁVAJÍCÍ CIHELNÉ ZDIVO** – cihelné zdivo, nosné, výplňové zdění na MC
- **VYBOURANÉ ČÁSTI OBVODOVÉHO PLÁŠTĚ** – obvodový panel, žb. dle statické části
- **HORNÍ STŘEŠNÍ PLÁŠŤ BOURANÝ** – keramické panely tl. 150mm + dobetonávky vč. svislů na technologii zobrazené v pohledu shora
- **NOSNÉ CIHELNÉ PODEZDÍVKY BOURANÉ** – v mezistřešním prostoru keramické tvarovky CDmf tl. 300mm
- **DVOUPLÁŠŤOVÁ STŘECHA** – horní povrch (HI) stávající dvouplášťové střechy – k demolici, viz navazující výkresy

OSTATNÍ

- **KONSTRUKCE V MEZISTŘEŠNÍM PROSTORU** – rozměr a velikost dle výkresu
- **SKRYTÁ HRANA ATIKOVÉHO PANELU**
- **OBLAST BOURACÍCH PRACÍ ZOBRAZENÁ NA JINÉM VÝKRESE**
- **VÝKRESOVÁ ČÁRA** – označení roviny řezu

POPIS BOURACÍCH ZÁSAHŮ

BH1 DEMOLICE PANELOVÉHO PLÁŠTĚ
Demolice horního pláště z keramických panelů "POS", tloušťky 150mm. Lokálně řešený dobetonávky.
Odstranění včetně hydroizolace technologie, včetně PVC hydroizolace.
Součástí demolice je odstranění technologie.

PANELY POS cca 640m2
HYDROIZOLACE cca 630m2
SOKL cca 2,35m3

BH2 DEMOLICE NOSNÝCH STĚN HORNÍHO PLÁŠTĚ
Zdivo nosných stěn z plných pálených cihel v cihelných tvarovce CDmf, tloušťka 300mm, zděno na MC. Stěny jsou nosné a vymýšlení horní střešní plášť.

STĚNA cca 30,20m3

BH3 ODSTRANĚNÍ OPLECHOVÁNÍ ATIKY
Demontáž oplechování atiky z pozinkovaného plechu. RŠ oplechování atiky RŠ600, RŠ oplechování připojná lišta RŠ160, celková RŠ všech prvků v jednom řezu = 1.320m, délka odstraňovaných atik = 124,6m

OPLECHOVÁNÍ cca 165m2

BH4 ODSTRANĚNÍ PŮVODNÍ TEPELNÉ IZOLACE
Odstranění stávající tepelné izolace spodního střešního pláště, skelná vlna tloušťky 120mm. Součástí demolice je i tloušťka 020mm.

TEP. IZOLACE cca 76m3

BH5 VYBURÁNÍ OTVORU PRO DVEŘE
Bude provedeno vybourání otvoru pro dveře do nové nástavby. Celkové řešení, včetně koordinace s novým stavem, obsahuje samostatné výkresové řešení zahrnuto ve výkresové dokumentaci stavebních. Obvodový plášť kvůli Zlín panelům.
Rozměry otvoru je nutno před započetím prací koordinovat s dodavatelem

POZNÁMKY

- **vzhledem k charakteru stavebního záměru (rekonstrukce objektu) uvažovaná rozměrová tolerance zaměření ± 70mm**
- zaměření převzato ze stávající dokumentace z archivu investora, provedeno částečné doměření předmětných prostorů
- dojde ke kompletnímu odstranění horního střešního pláště, včetně všech prvků (betonové soklů, lišty, hydroizolace)
- součástí demolice je odstranění nosných prvků ve střešním meziprostoru - nosné ohlehé stěny (vynášející horní panelový plášť)
- součástí demolice je odstranění tepelné izolace umístěné ve střešním meziprostoru
- vzhledem k charakteru projektové dokumentace demolice horního pláště dělena na jednotlivé dílčí bourací práce
- dílčí bourací práce mají pouze informativní charakter, slouží pro určení rozsahu stavebního zásahu, neslouží jako technologický předpis nebo postup
- součástí demolice horního pláště je také odstranění veškerých technologických zařízení umístěných na střeše.
- před započetím prací musí být vyřízeno podání pod předmětným stavebním místem, dodavatelem vypracován plán demolice
- součástí demolice je ekologická likvidace odpadů podle platných právních předpisů

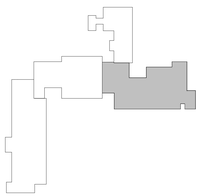

PROJEKTOVÝ POČÁTEK	SCHÉMA OBJEKTU	ORIENTACE	AUTORIZACE
0,000 = úroveň 1NP			

POZNÁMKY: Vzhledem k charakteru stavebního záměru - nestanovena absolutní výšková úroveň

PROJEKTANT ARCHITEKTONICKO-STAVEBNÍHO ŘEŠENÍ	Ing. MIROSLAV POLÁČEK	polacek@statika-dynamika.cz
PROJEKTANT STAVEBNĚ-KONSTRUKČNÍHO ŘEŠENÍ	Ing. FRANTIŠEK HAJDA	hfr@statika-dynamika.cz
KRESLIL	Ing. ANTONÍN HALLA	halla@statika-dynamika.cz
KOTROLOVAL	Ing. ANTONÍN HALLA	halla@statika-dynamika.cz
INVESTOR	Krajská zdravotní, a.s., IČ: 25 488 627, DIČ: CZ25 488 627 Sociální péče 3181/24, 401 13 Ústí nad Labem, Česká republika	
MÍSTO STAVBY	parc.č. 1298/27, budova bez čísla popisného Ústí nad Labem - Střekov [772 098]	

statika dynamika
architektura • komplexní stavební projekce
W: www.statika-dynamika.cz • T: +420 608 267 712

FÁZE	D.1.1 ARCHITEKTONICKO-STAVEBNÍ ŘEŠENÍ
OBJEKT	SO-01
STUPEŇ	D.1.1.2 VÝKRESOVÁ ČÁST - BOURACÍ PRÁCE
NÁZEV VÝKRESU	BOURACÍ PRÁCE - HORNÍ STŘEŠNÍ PLÁŠŤ

DATUM	8/2016
FORMÁT	1 350 x 720
ZAKÁZKA	16 - 128 - 7 - 5.2
ARCHITEKTONICKÁ ČÁST ZAKÁZKY	DSJ
MĚŘÍTKO	1:50
VÝKRES	D.1.1.2.2 03