


DETAIL - 2  
M1:5

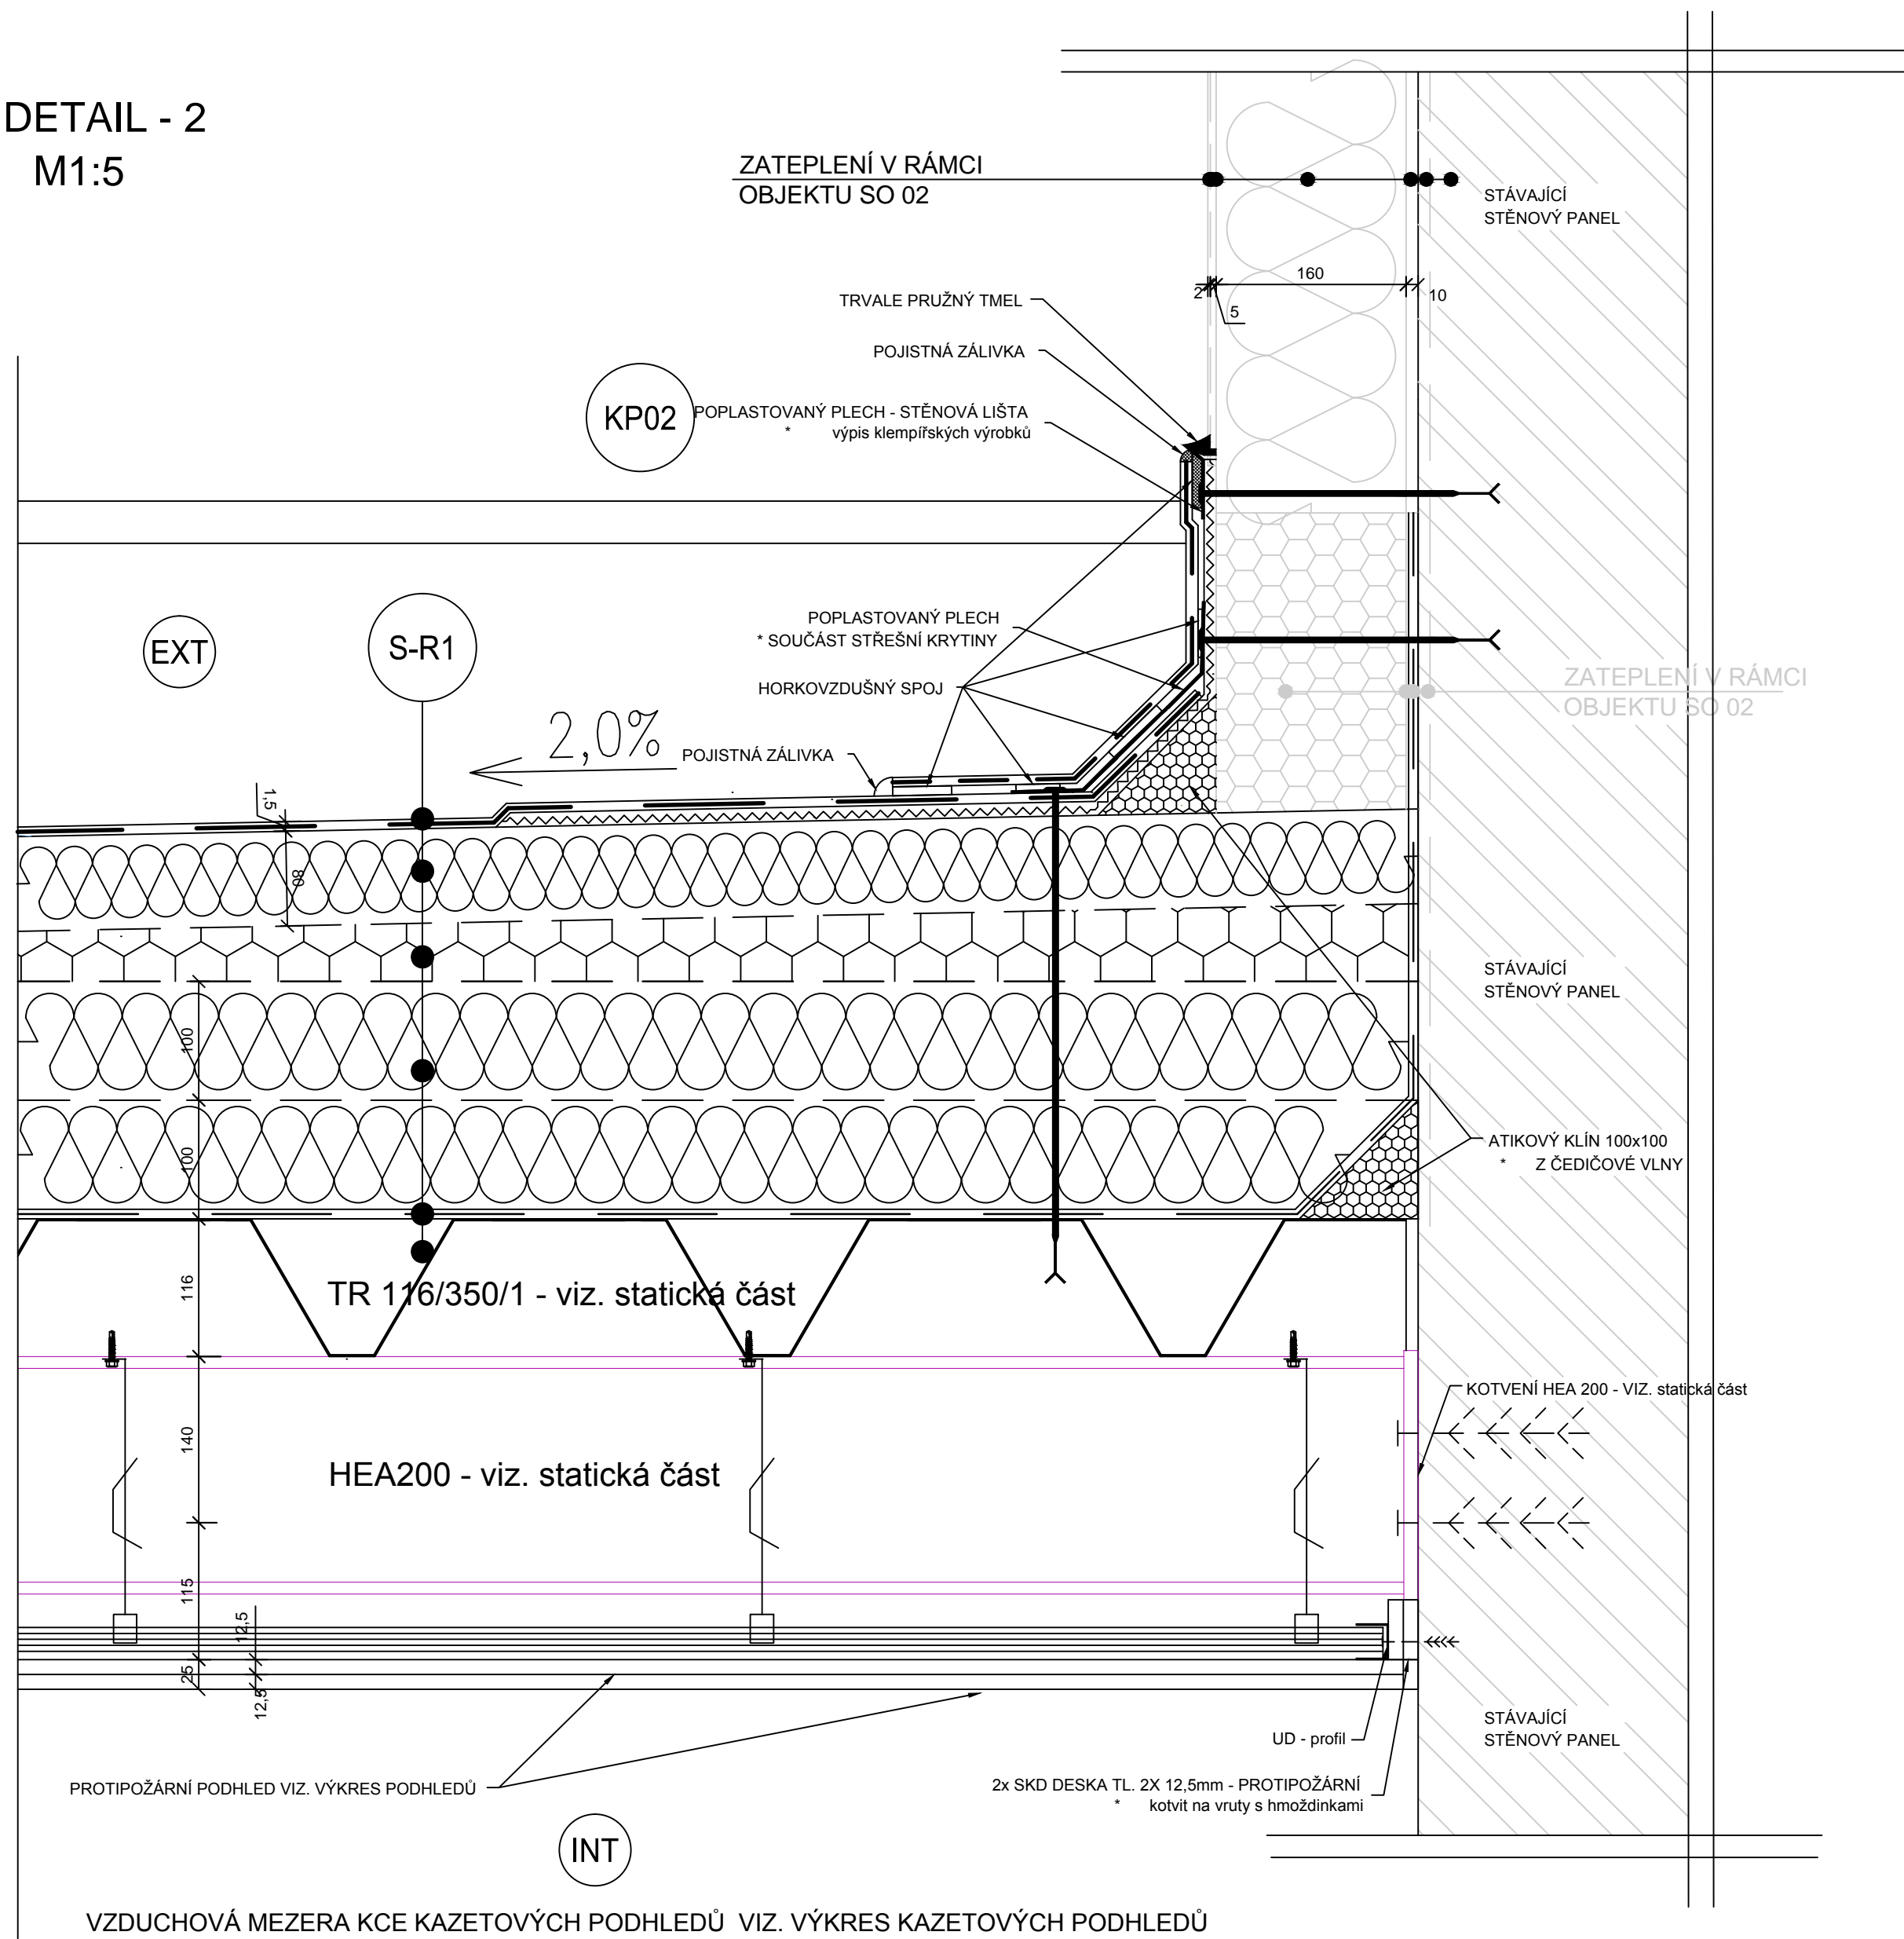

POZNÁMKA

! VEŠKERÉ ROZMĚRY A MATERIÁLY PŘED OBJEDNÁNÍM OVĚŘIT NA STAVBĚ !

GENERÁLNÍ PROJEKTANT

HLAVNÍ INŽENÝR PROJEKTU	ING. MIROSLAV POLÁČEK			<div>statika dynamika</div> <div>architektura • komplexní stavební projekce</div> <div>W: <a href="http://www.statika-dynamika.cz">www.statika-dynamika.cz</a> • T: +420 608 267 712</div>
ZODPOVĚDNÝ PROJEKTANT	ING. FRANTIŠEK HAJDA			
PROJEKTANT STAVEBNÍ ČÁSTI	ING. ANTONÍN HALLA, ING. ARCH. EVA POKORNÁ			
INVESTOR:	Krajská zdravotní a.s. Sociální péče 3316/12A 401 13 Ústí nad Labem			
MÍSTO STAVBY:	Č. PARCELY: 1296/27	KRAJ: ÚSTECKÝ	K.Ú.: BUKOV	
OBJEKT:	SO-01 NÁSTAVBA PODLAŽÍ NA JIHOZÁPADNÍ TRAKT OBJEKTU			
OBSAH:				
DETAIL - 2				

AKCE:			
REVITALIZACE OBJEKTU D, KRAJSKÉ ZDRAVOTNÍ A.S. - MASARYKOVY NEMOCNICE V ÚSTÍ NAD LABEM, o.z.			
DATUM:	07/2016	ZAK.ČÍSLO:	16-126-6-5.2
FORMÁT:	4xA4	PARÉ:	
STUPEŇ PD:	MĚŘÍTKO:	ČÍSLO VÝKRESU:	
		D.1.1.2.5	
DSJ	1:5	02	