

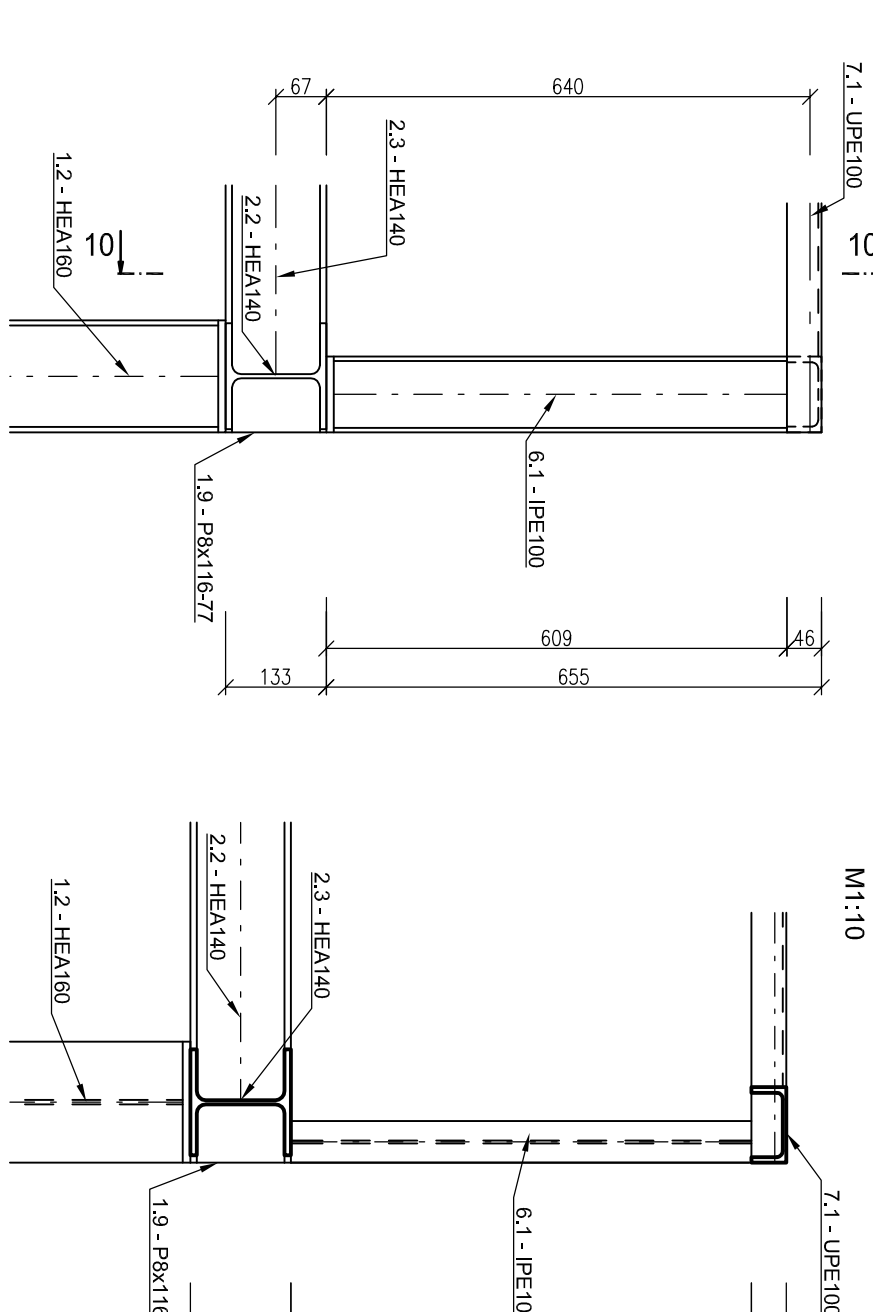



DETAIL 11  
NÁPOJENÍ ATKY A SLOUPU  
M 1:10

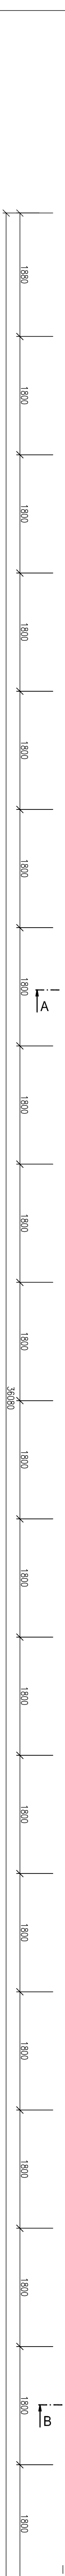


DETAIL 10  
NÁPOJENÍ ATKY A SLOUPU  
M 1:10

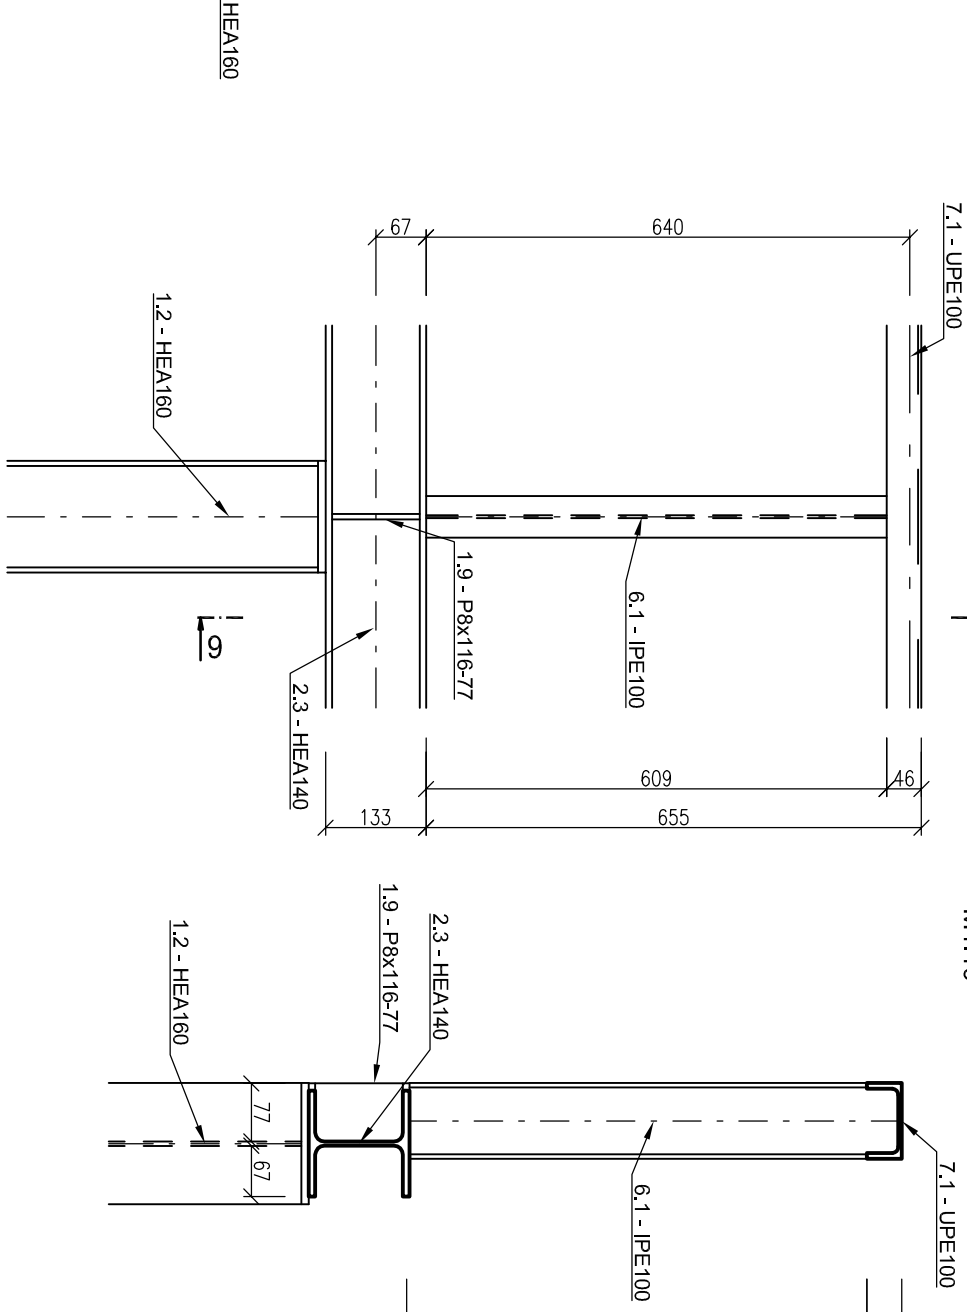

REZ D-D  
NOSNÁ OCELOVÁ KONSTRUKCE  
M 1:50

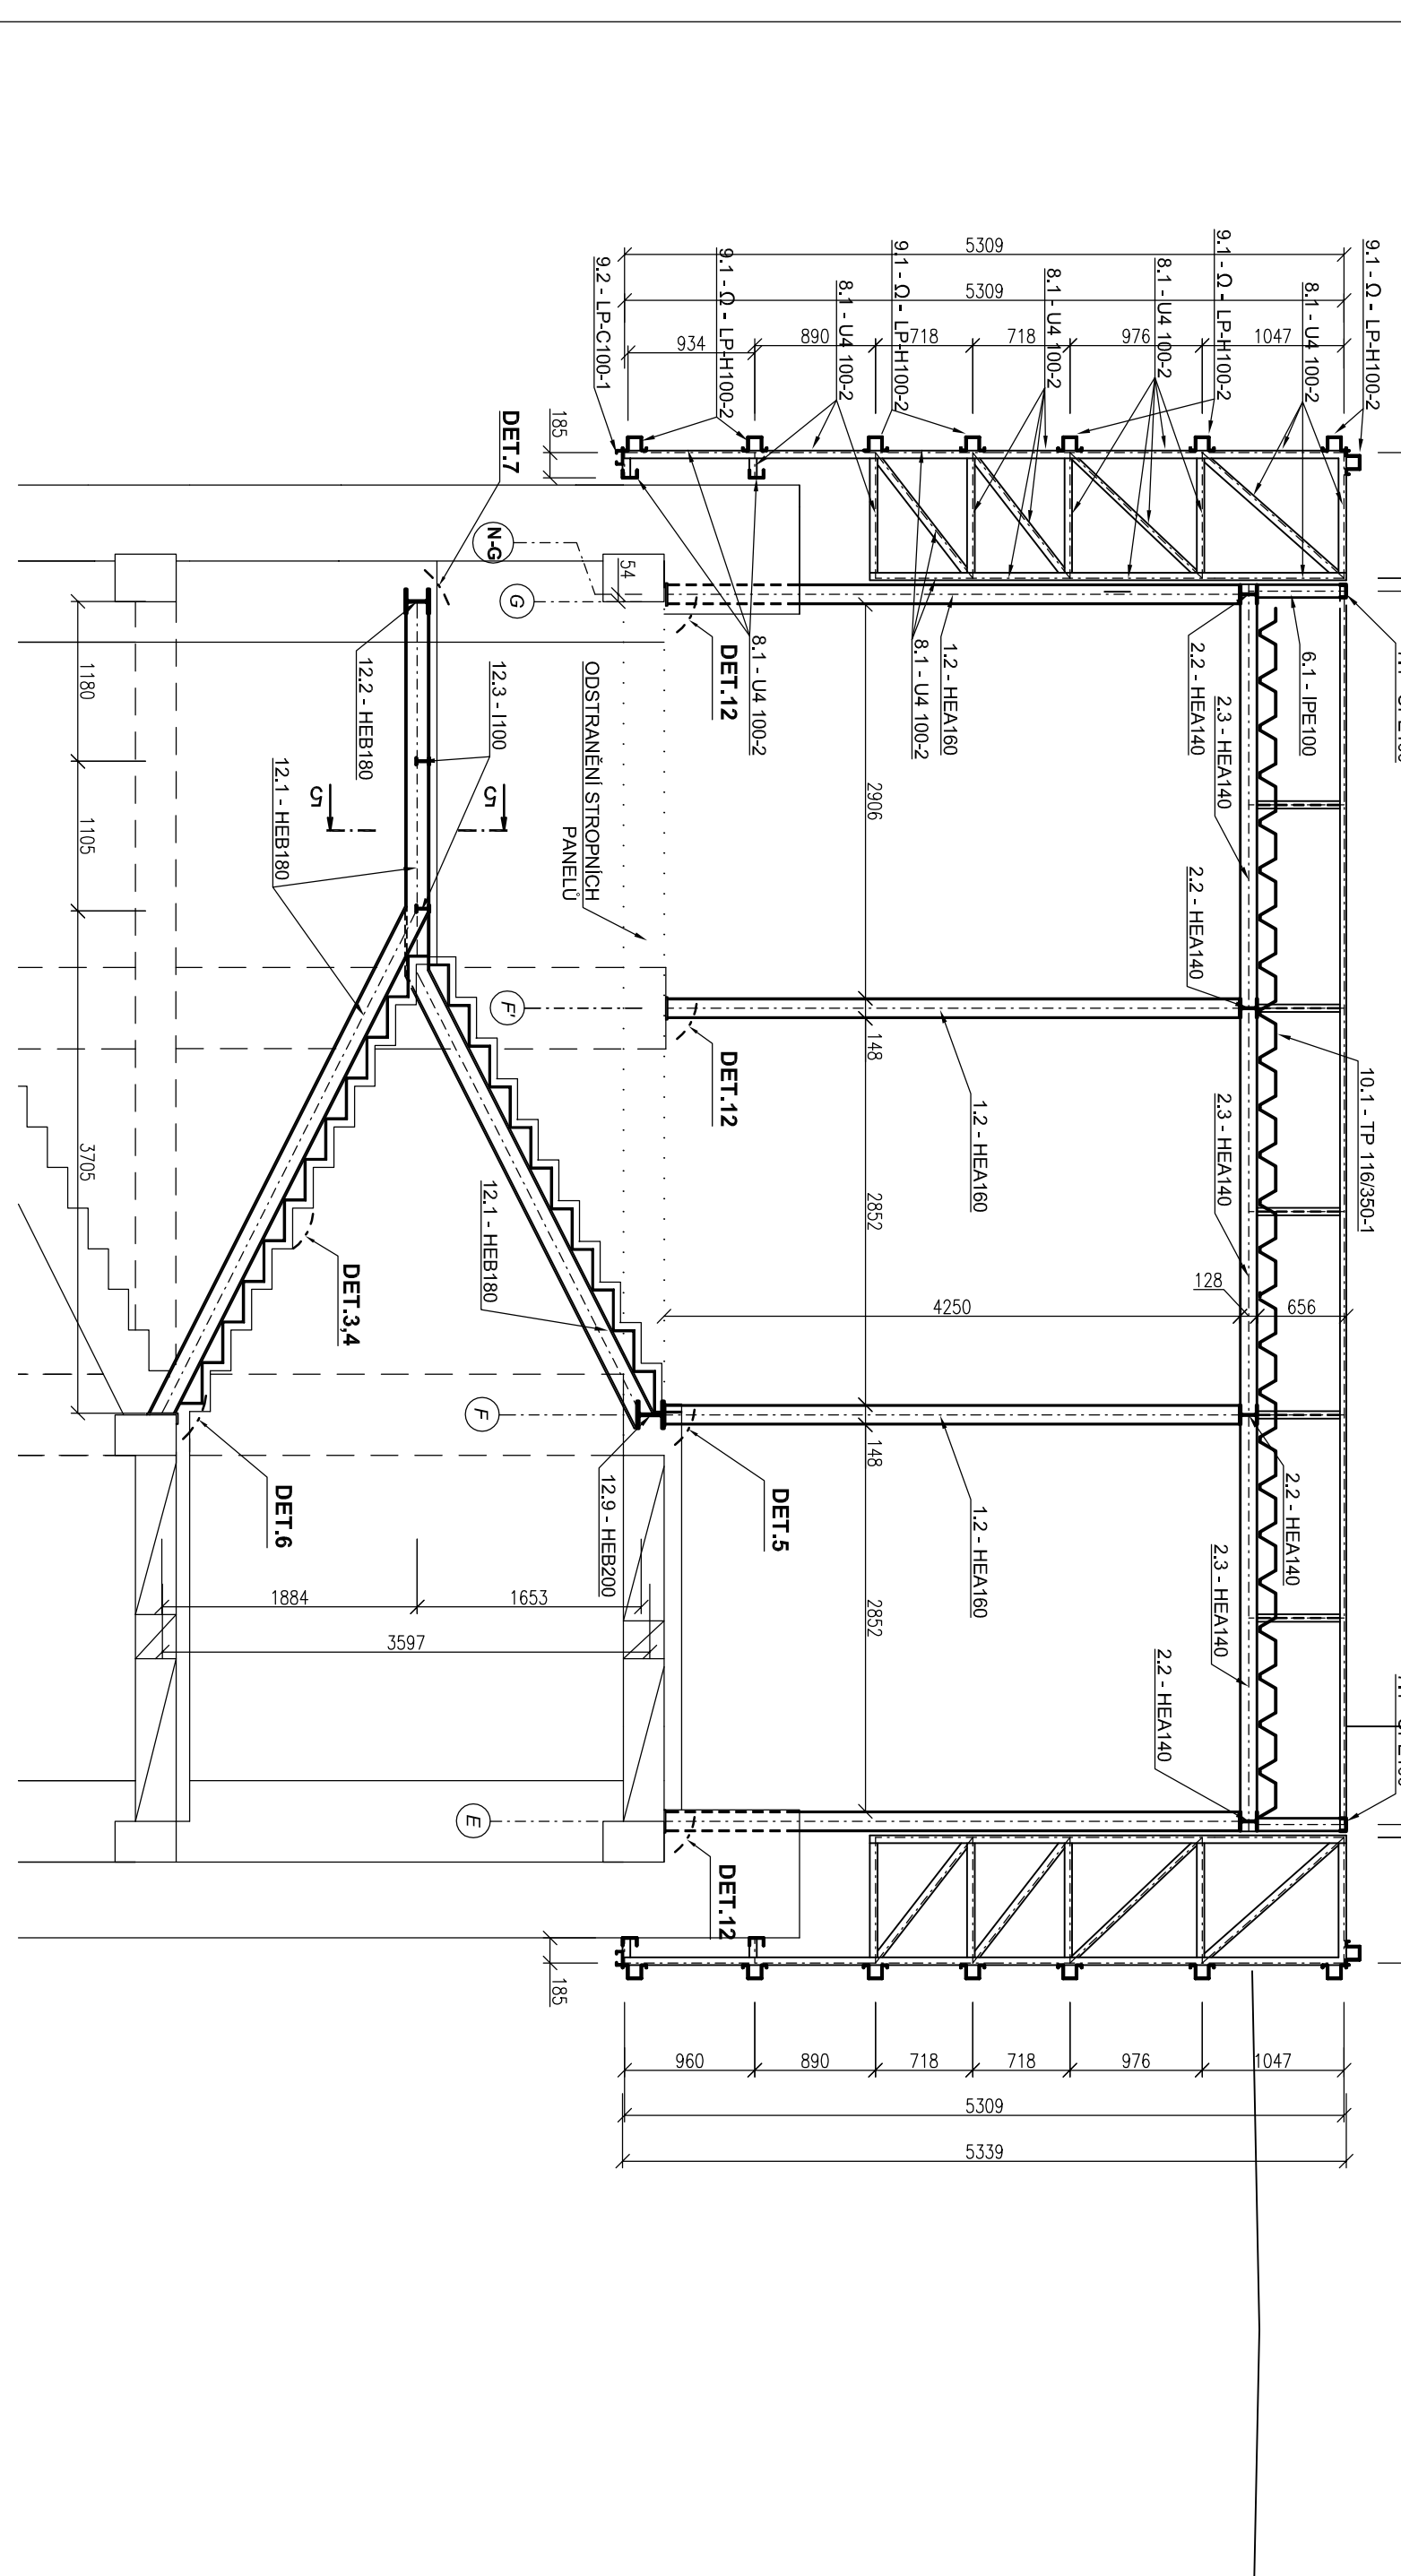

REZ C-C  
NOSNÁ OCELOVÁ KONSTRUKCE  
M 1:50

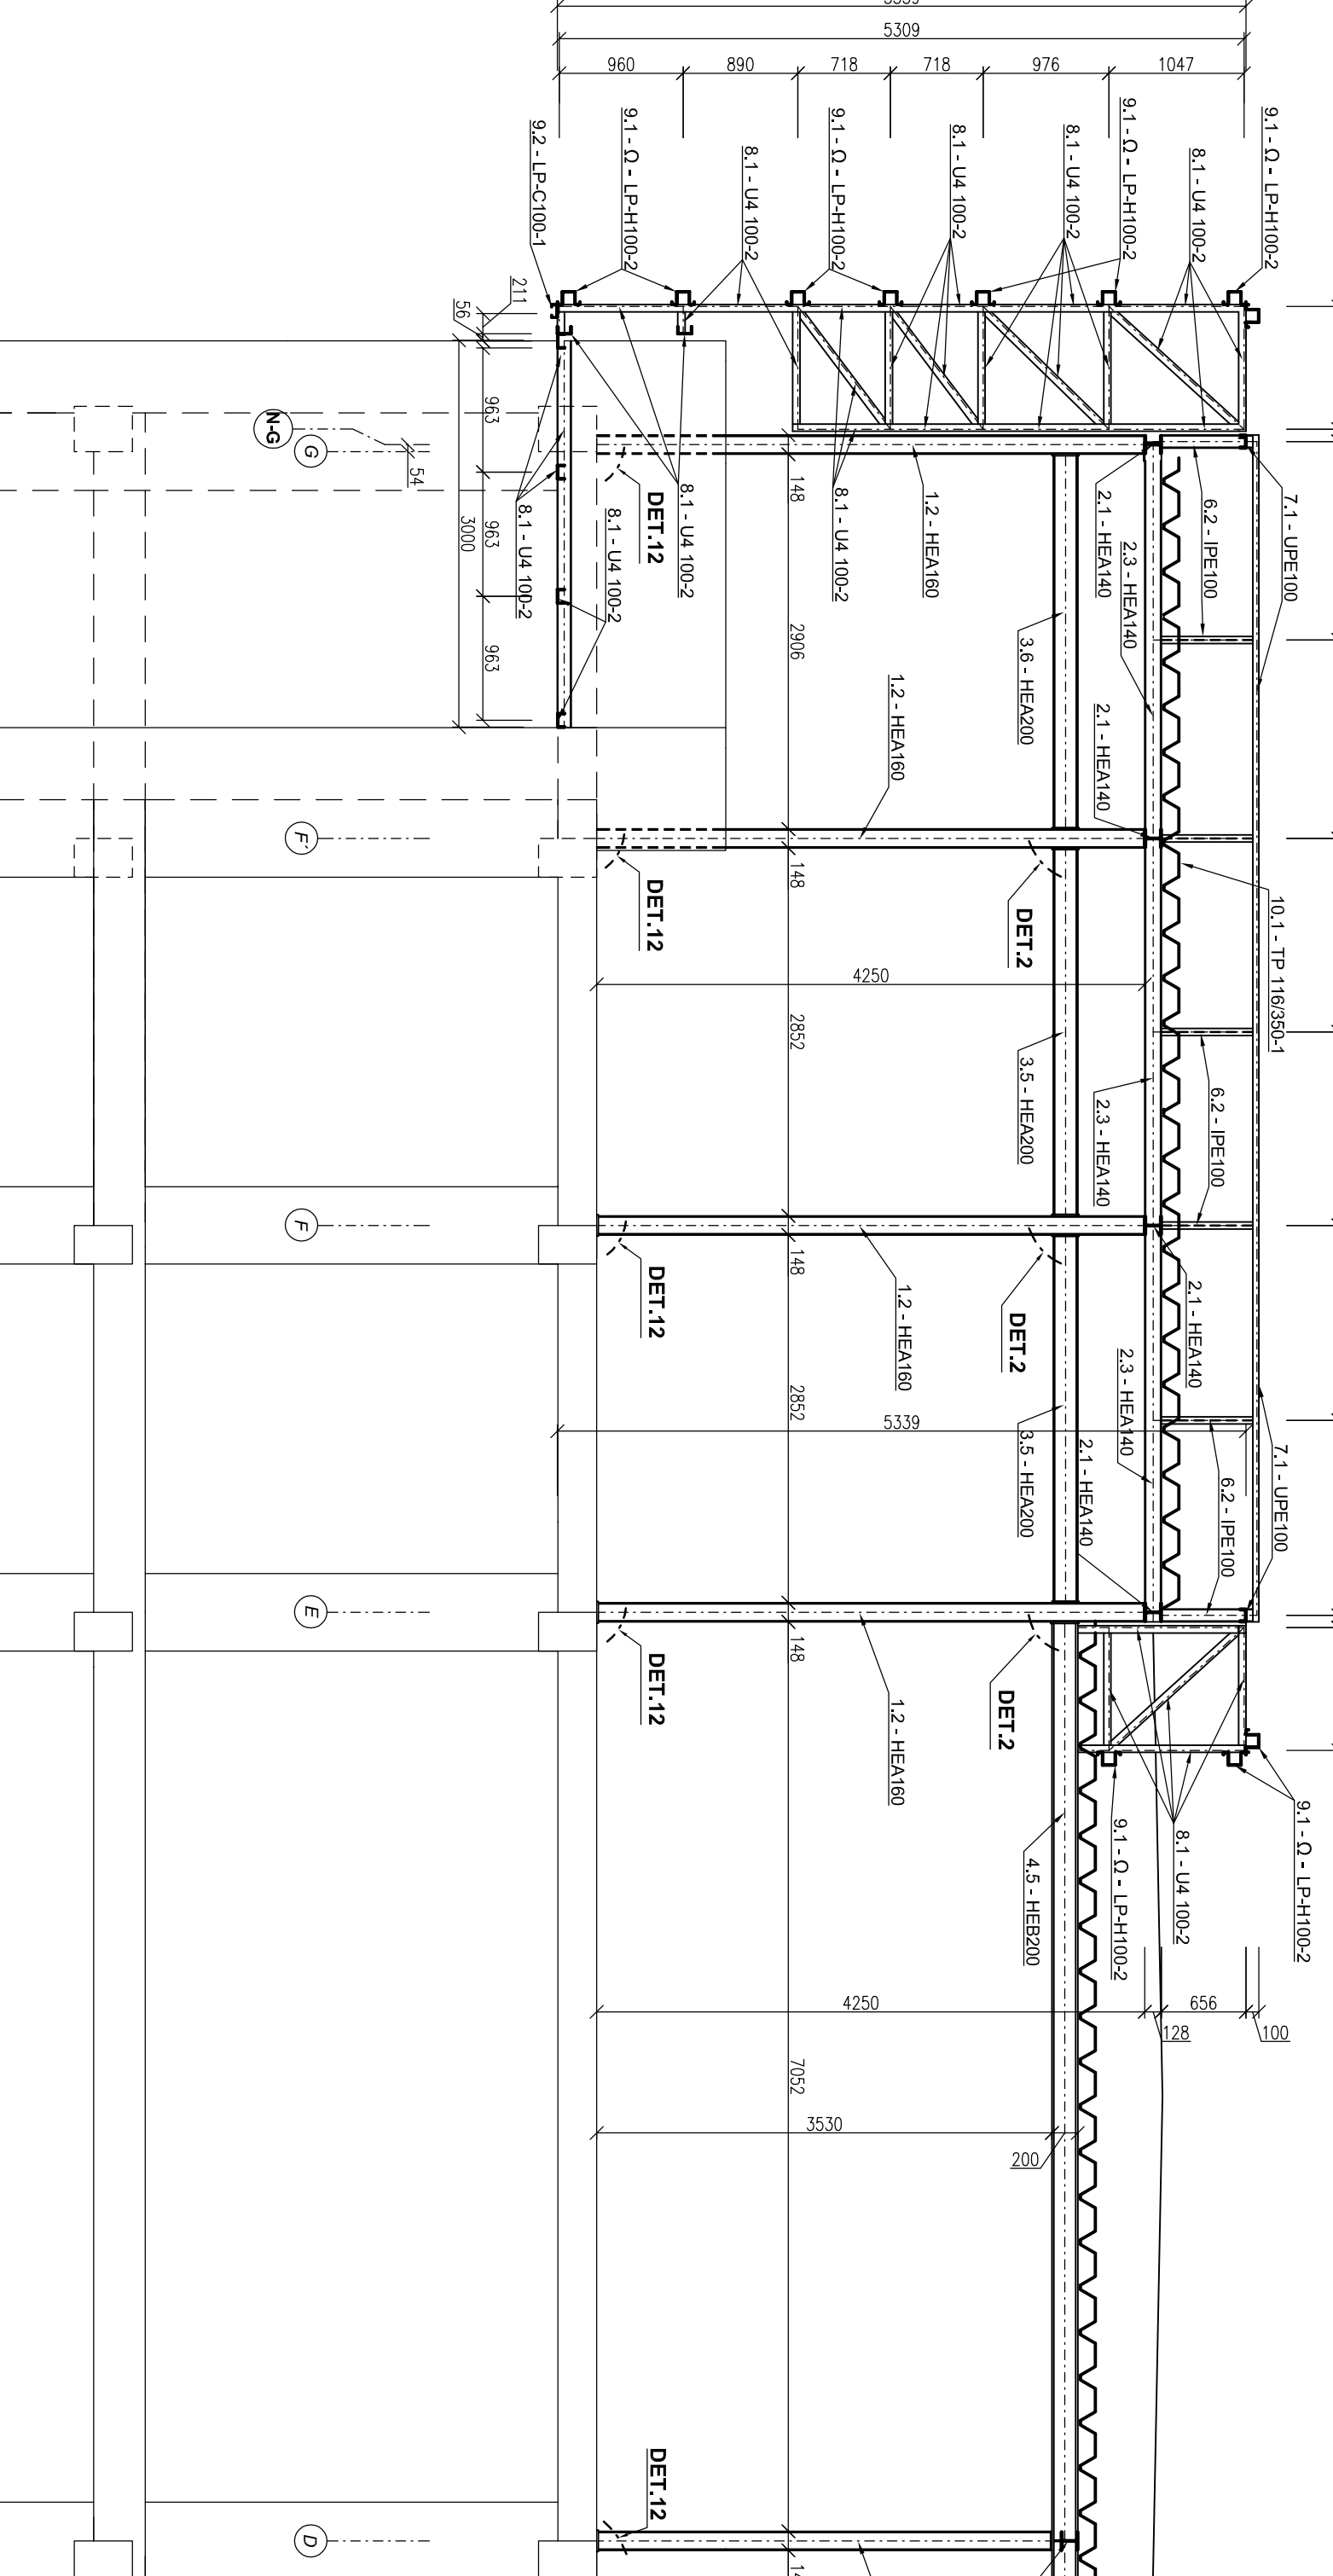

POZN:

1) PRVKY BUDOVY SVARENÉ KOTVOVÝM SVARENÍM  
2) TECHNICKÉ DOKUMENTY SVAROVÁNÍ: 131-06-02-01-02-03-2523-