

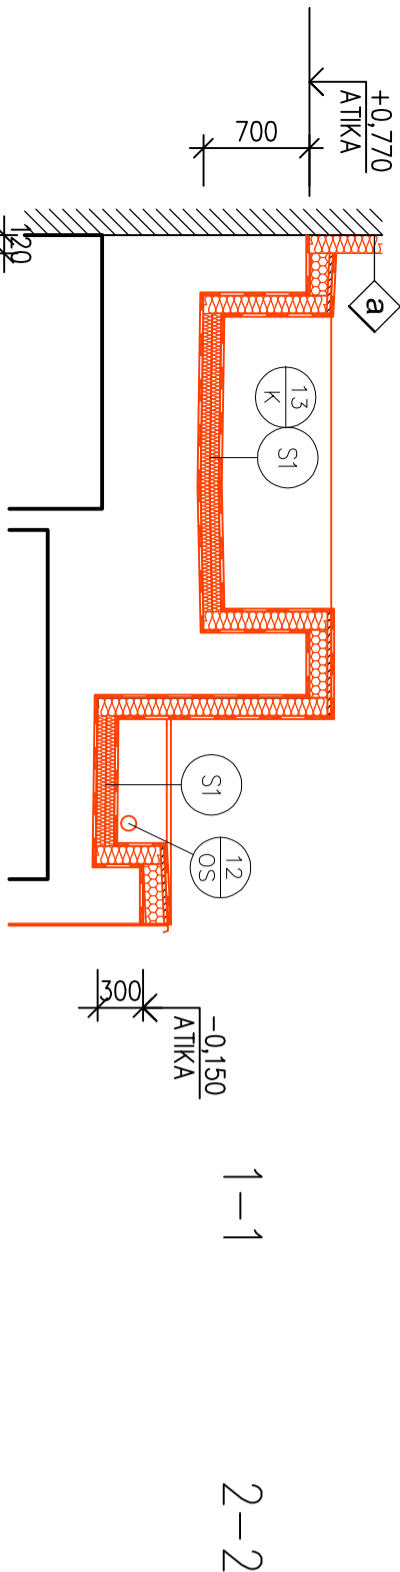


NOVÝ STAV – ZASTŘEŠENÍ VSTUPŮ DO 1.PP A 1.NP

ZASTŘEŠENÍ VSTUPU DO 1.PP

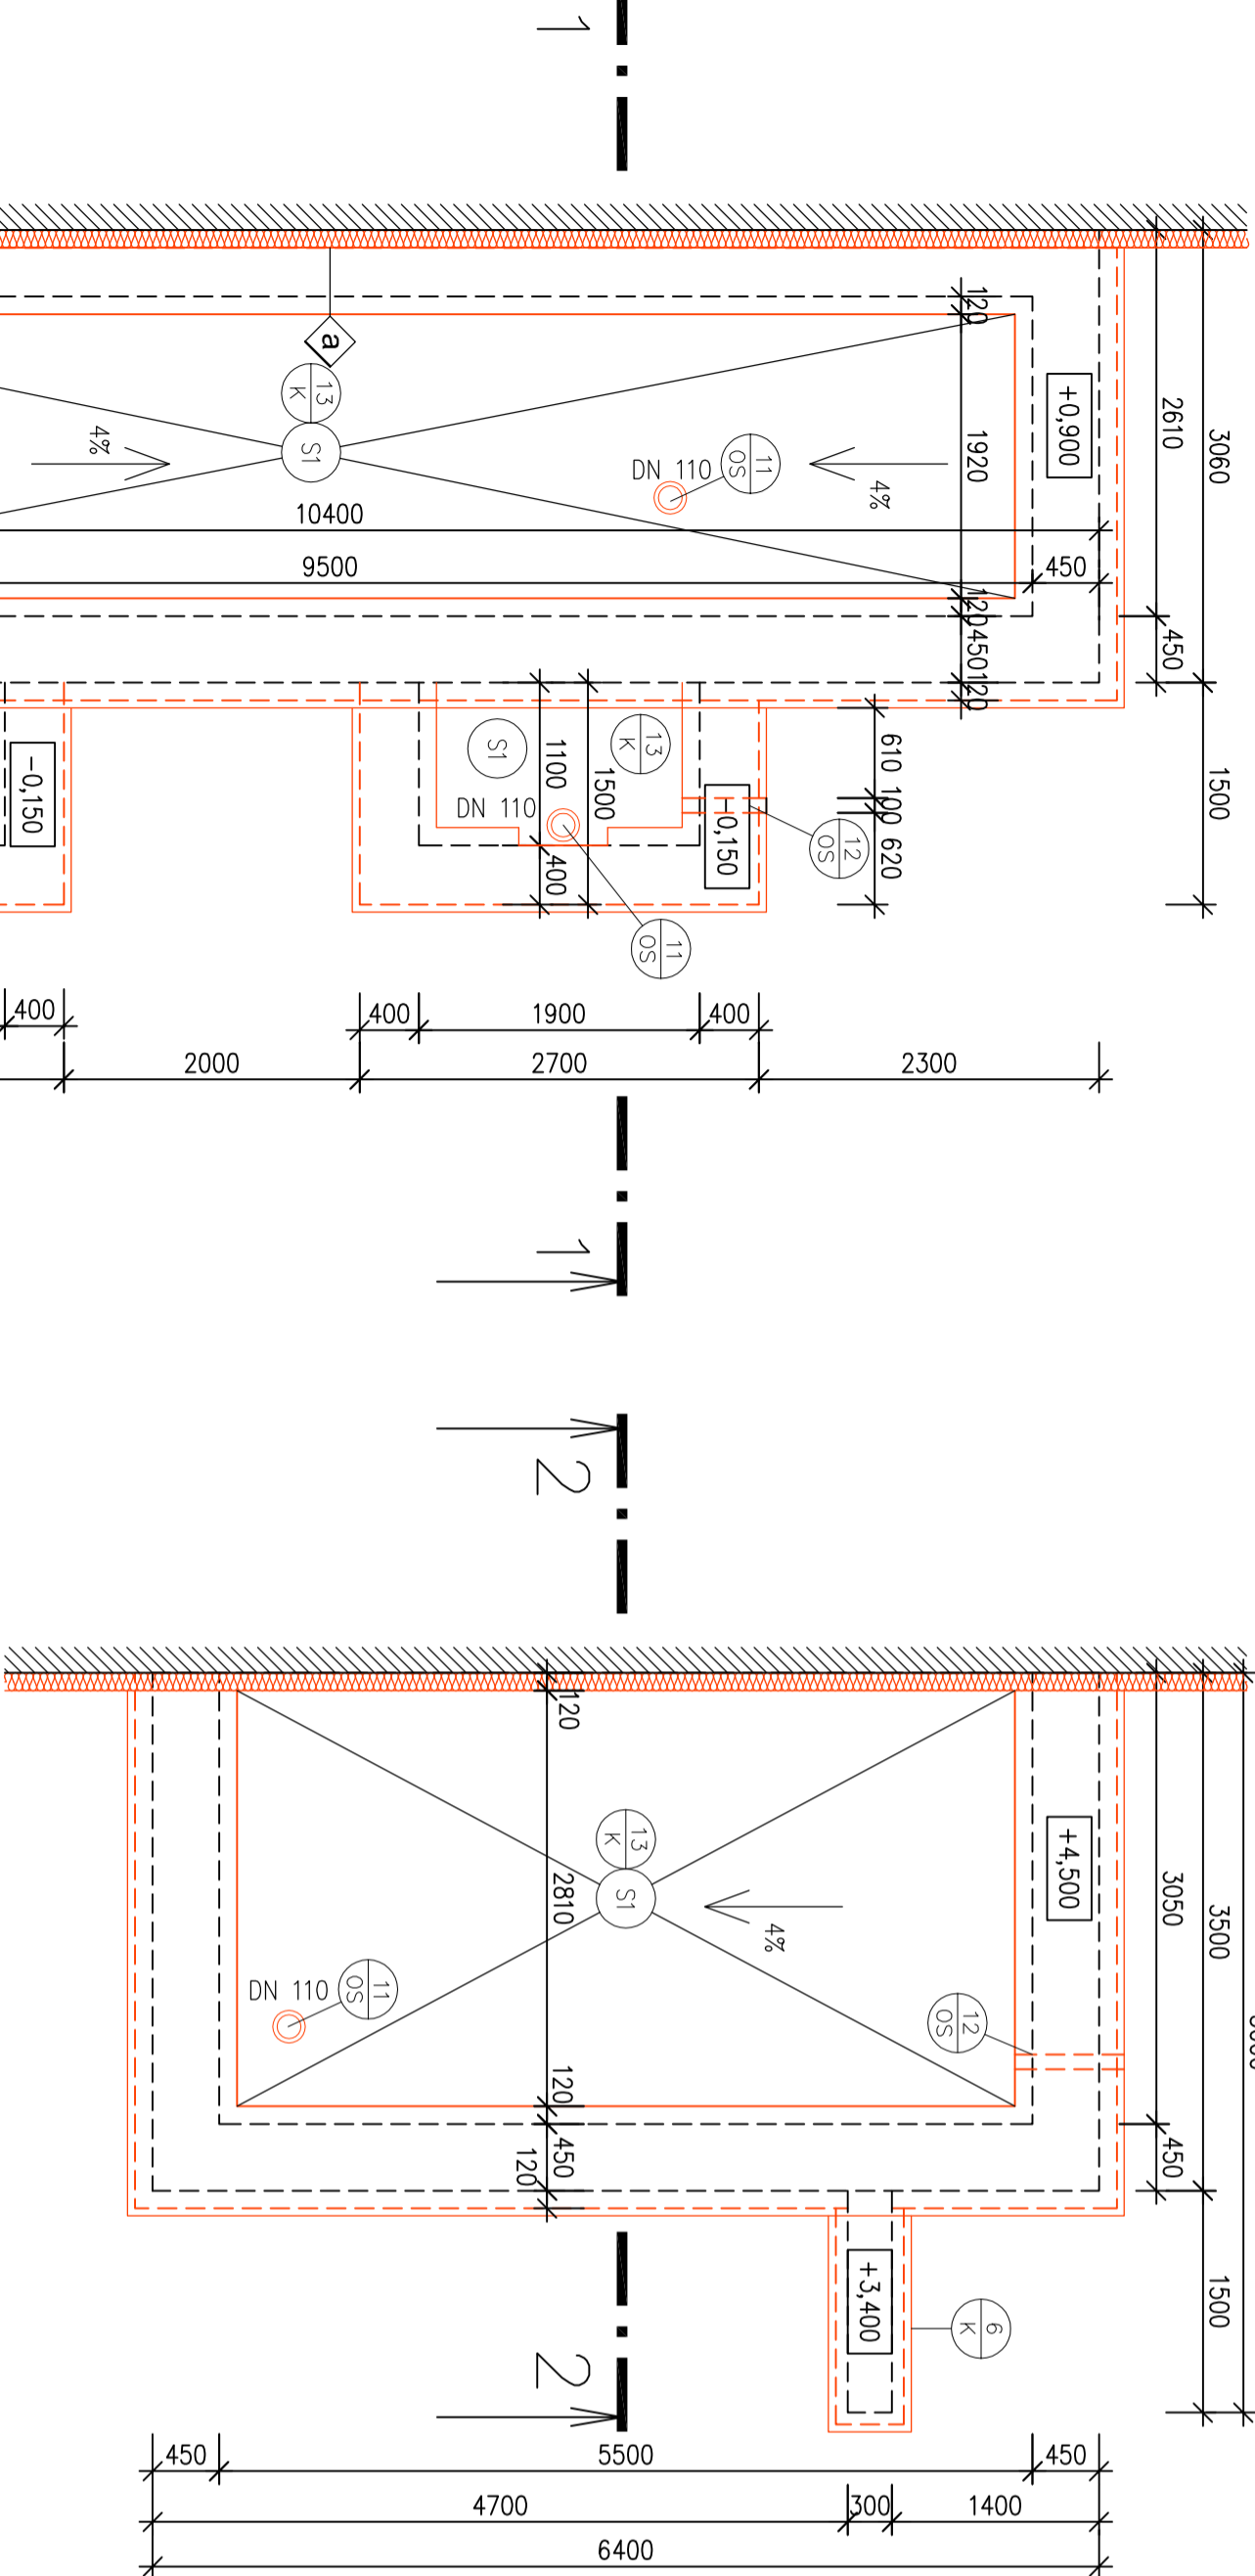

ZASTŘEŠENÍ VSTUPU DO 1.NP

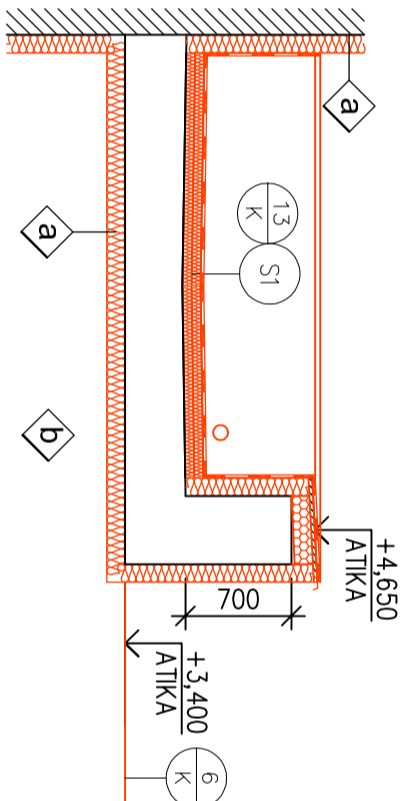

LEGENDA ZATEPLENÍ:

TEPELNÁ IZOLACE STĚN

- KONTAKTNÍ ZATEPLOVACÍ SYSTÉM TL 160 mm
- STAVAJÍCÍ KONSTRUKCE (DUTÁ MÍSTA OTLUČENÁ A DOPLNĚNÁ JADROVOU OMÍTKOU)
- HLUBKOVÉ PENETRACE
- LEPICI TMEL PRO KZS
- TEPELNÁ IZOLACE Z MINERÁLNÍ VLNY TL 160 mm PRO KZS (OSTĚNÍ A NADPRAŽÍ TL 30 mm)
- VÝZTUŽNÁ VRSTVA ZE STĚRKOVACHO TMELU A SKLOVLÁKNITÉ TEXTILIE TL. MIN 5 mm
- PENETRACE POD PASTOVITÉ OMÍTKY
- SILIKONSILIKÁTOVÁ PASTOVITÁ PROBÁŘENÁ OMÍTKA.

- KONTAKTNÍ ZATEPLOVACÍ SYSTÉM TL 80 mm
- STAVAJÍCÍ KONSTRUKCE (DUTÁ MÍSTA OTLUČENÁ A DOPLNĚNÁ JADROVOU OMÍTKOU)
- HLUBKOVÉ PENETRACE
- LEPICI TMEL PRO KZS
- TEPELNÁ IZOLACE Z MINERÁLNÍ VLNY TL 80 mm PRO KZS
- VÝZTUŽNÁ VRSTVA ZE STĚRKOVACHO TMELU A SKLOVLÁKNITÉ TEXTILIE TL. MIN 5 mm
- PENETRACE POD PASTOVITÉ OMÍTKY
- SILIKONSILIKÁTOVÁ PASTOVITÁ PROBÁŘENÁ OMÍTKA.

TEPELNÁ IZOLACE STŘECH

- STŘEŠNÍ KRYTINA – HYDROIZOLAČNÍ FOLIE Z MĚKČENÉHO PVC TL. 1,6mm, S NOSNOU VLOŽKOU Z POLYESTEROVÉ MŘÍŽE, PROTISMRKOVÁ POKROHOVÁ ÚPRAVA, MECHANICKÉ KOTVENÍ, ODOLNOST PŘI VNĚJŠÍM PŮSOBENÍ POŽÁRU V KLASIFIKACI B-s3, d1
- ROVNÉ DESKY TEPELNÉ IZOLACE Z MINERÁLNÍ VLNY TL. 60mm
- ROVNÉ DESKY TEPELNÉ IZOLACE Z MINERÁLNÍ VLNY TL. 60mm
- ÚPRAVA STAVAJÍCÍ STŘEŠNÍ KRYTINY Z ASFALTOVÝCH PASŮ TAK, ABY PLNILA FUNKCI PAROZÁBRANY, NEROVNOSTI BUDOU PROČIŠŤOVÁNY, VYSUŠOVÁNY A PŘETŘEŽENY Z OXIDOVANÉHO ASFALTOVÉHO PASU TL. 4mm
- STAVAJÍCÍ STŘEŠNÍ KRYTINA Z ASFALTOVÝCH PASŮ TL. cca 20mm
- STAVAJÍCÍ CEMENTOVÝ POTĚR TL. cca 20mm
- STAVAJÍCÍ KERAMICKÝ STŘEŠNÍ PANEĚ TL. 150mm
- STAVAJÍCÍ VNITŘNÍ OMÍTKA TL. 10mm

LEGENDA HMOT:

- STAVAJÍCÍ KONSTRUKCE
- NOVÉ KONSTRUKCE

OBJEDNATEL:		KRAJSKÁ ZDRAVOTNÍ a.s.	
		SOCIALNÍ PÉČE 3316/12A,	
		401 13, ÚSTÍ NAD LABEM	
VEDOUcí PROJEKTANT		ING. JAN LAMPA	
ZODP. PROJEKTANT		ING. ONDŘEJ FABIAN	
VYPRACOVAL		ING. JAN LAMPA	
KONTROLOVAL		ING. ONDŘEJ FABIAN	
NÁZEV AKCE :		REKONSTRUKCE OBJEKTU I	
		KRAJSKÉ ZDRAVOTNÍ a.s.	
		- NEMOCNICE DĚČIN, o.z.	
NÁZEV OBJEKTU :		ČÁST :	
SO 101		ARCHITEKTONICKO - STAVEBNÍ ŘEŠENÍ	
NÁZEV PŘÍLOHY :		Č. PŘÍLOHY :	
NOVÝ STAV - ZASTŘEŠENÍ VSTUPŮ DO 1.PP, 1.NP		15018-DPS-D.1.1-SO 101-26	