




NOVÝ STAV – SEVEROZÁPADNÍ POHLED

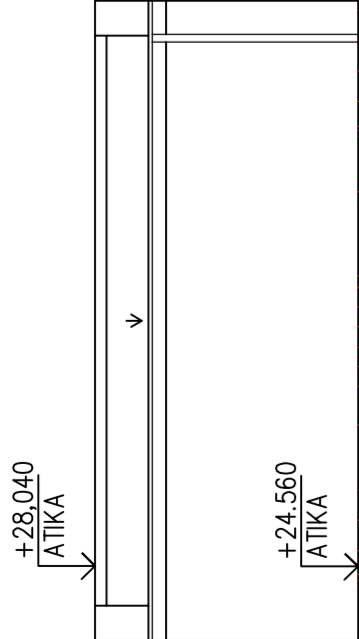





LEGENDA HMOT:

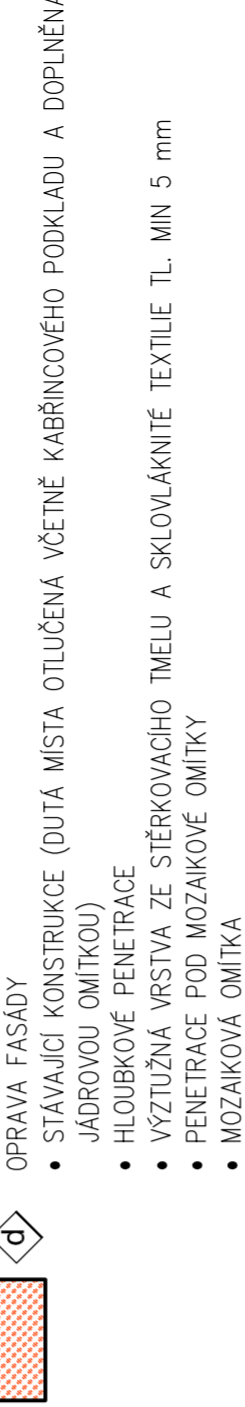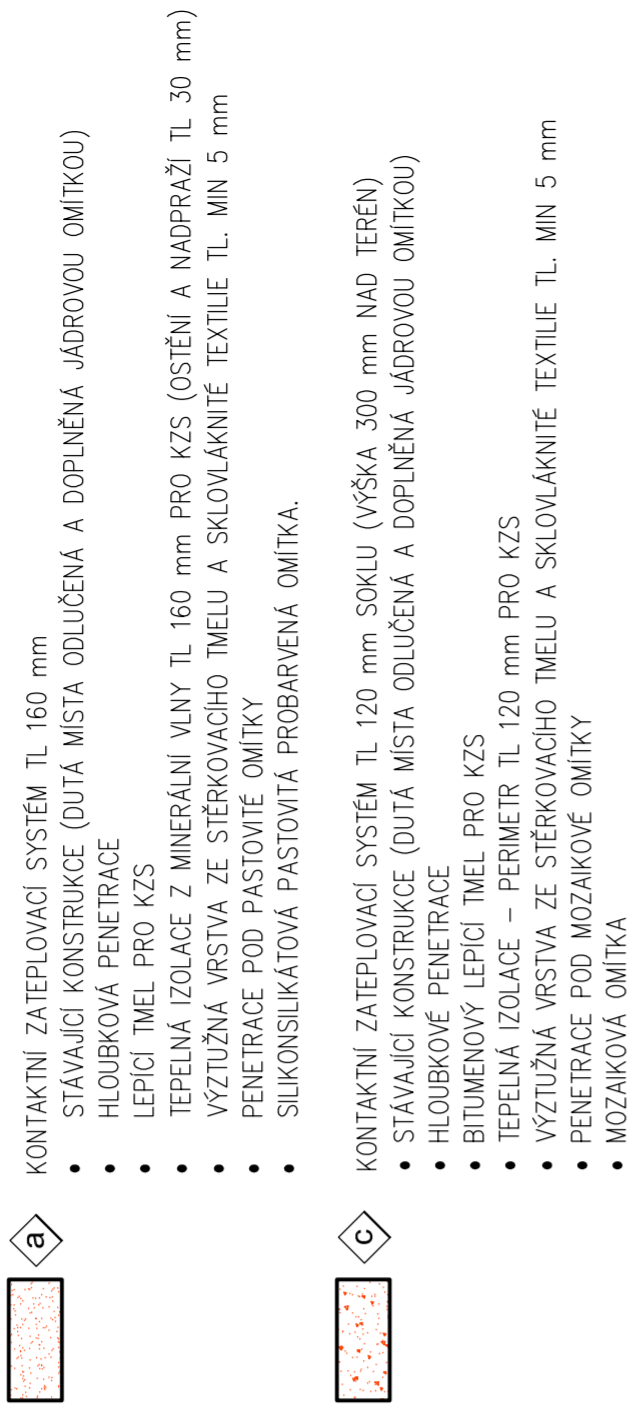


LEGENDA ZATEPLENÍ:



V POHLEDECH NEJSOU ZAKRESLENY STOJANY, VÝSLAČE
A PŘÍJMAČE BEZDRÁTOVÝCH SÍTÍ

OBJEDNATEL:		KRAJSKÁ ZDRAVOTNÍ a.s. SOCIÁLNÍ PÉČE 3316/12A, 401 13, ÚSTÍ NAD LABEM	
VEDOUcí PROJEKTANT	ING. JAN LAMPA		
ZODP. PROJEKTANT	ING. ONDŘEJ FABIÁN		
VYPRACOVAL	ING. JAN LAMPA		
KONTROLOVAL	ING. ONDŘEJ FABIÁN		
NÁZEV AKCE :	REKONSTRUKCE OBJEKTU I KRAJSKÉ ZDRAVOTNÍ a.s. - NEMOCNICE DĚČÍN, o.z.		
NÁZEV OBJEKTU :	ČÁST :	ARCHITEKTONICKO - STAVEBNÍ ŘEŠENÍ	
SO 101			
NÁZEV PŘÍLOHY :			
NOVÝ STAV - SEVEROZÁPADNÍ POHLED		15018-DPS-D.1.1-SO 101-29	

			
KANIA a.s., Spalova 809/ 702 00 Ostrava tel : 596 243 487 e-mail : info@kania-ostrava.cz			
STUPĚN	DPS		
DATUM	08/2016		
FORMÁT/POČET STR.	A4/6		
MĚŘÍTKO	1:100		
Č. ZAK.	15018	ČÍSLO	
SOUBOR	DWG	SOUPRÁVY	
Č. PŘÍLOHY :			