NOVÝ STAV – PŮDORYS 1.PP

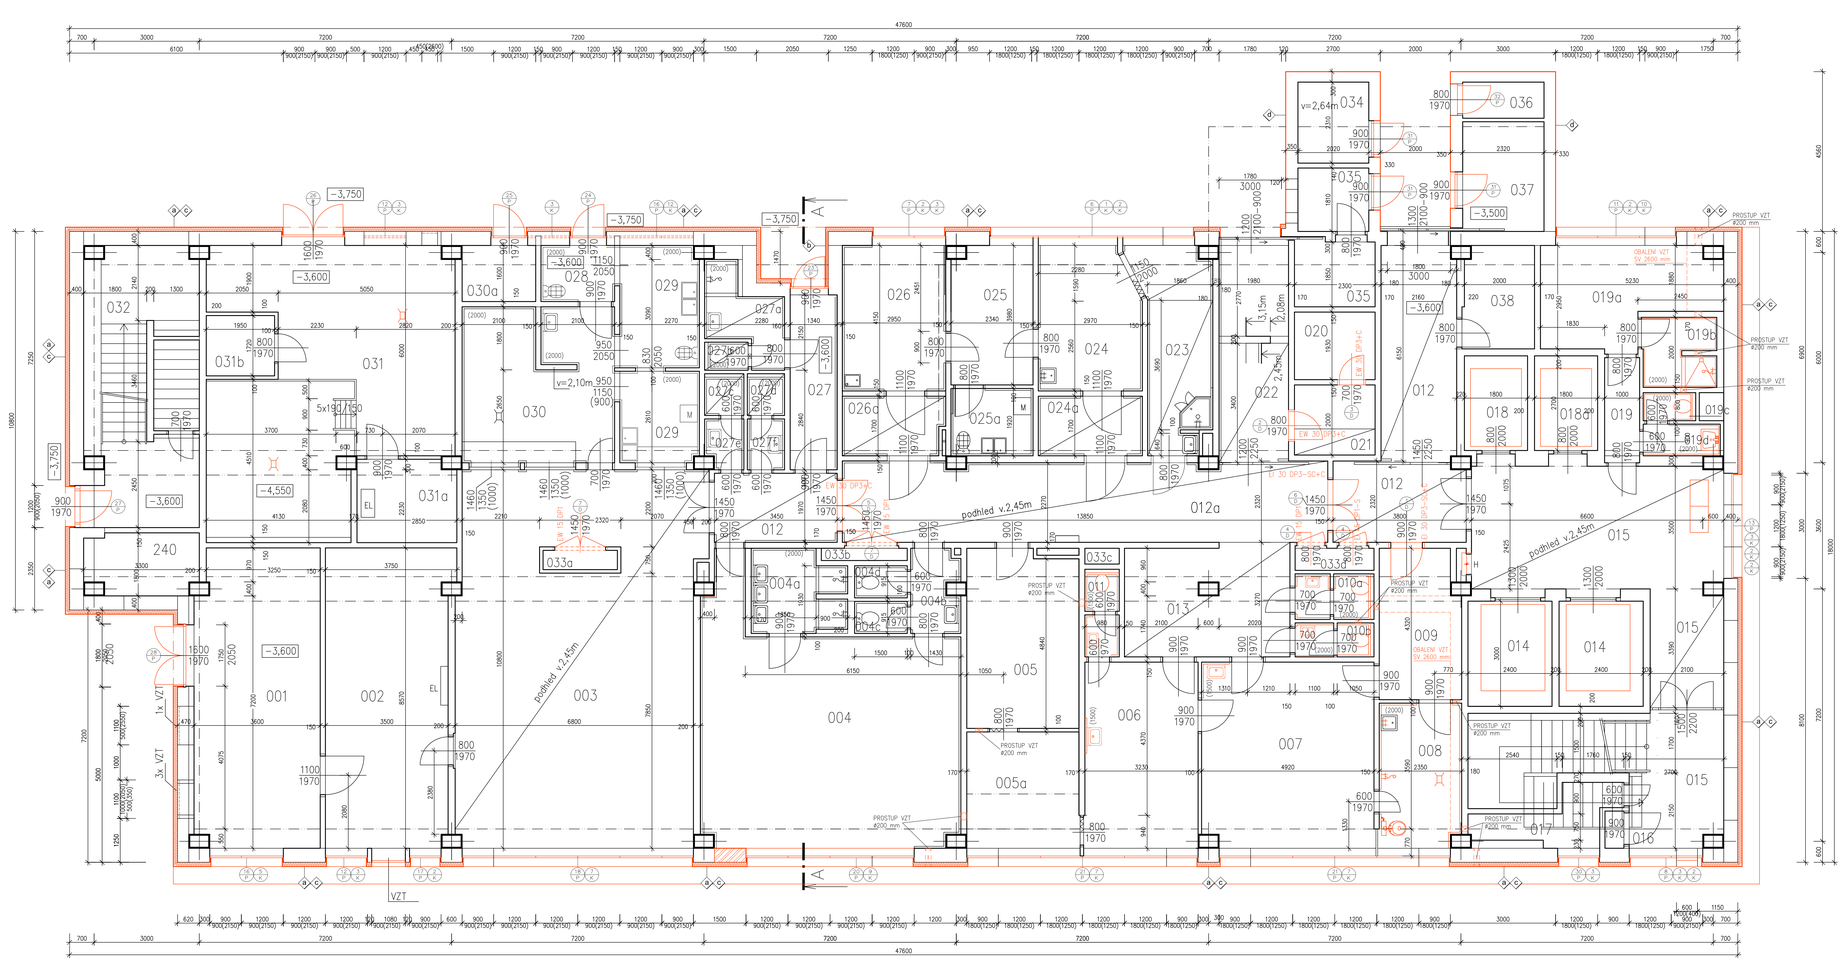

LEGENDA MÍSTNOSTÍ

MÍSTN.Č.	NÁZEV MÍSTNOSTI	PLOCHA m2	POVRCHOVÉ ÚPRAVY PODLAHA	STĚNY	POZNÁMKA
240	ŠACHTA VZT	5,49			
001	STROJOVNA VZT	30,56	CEMENTOVÝ POTĚR		s.v.= 3,150m
002	STROJOVNA VZT	30,09	CEMENTOVÝ POTĚR		s.v.= 3,150m
003	JÍDELNA	72,04	PVC	DŘEV.OBKLAD STĚNY (1.VÝŠE/E.JOG.)	KAŽETY 60x60cm s.podh.=2,45m
004	ŠATNA PERSONÁLU	47,17	PVC	OLEJ. NÁTĚR 1,8 m	s.v.= 3,150m
004a	UMÝVÁRNA	5,99	KERAM. DLAŽBA	KERAM.OBKL.–v.2,00m	s.v.= 3,150m
004b	PŘEDSÍŇ	3,22	KERAM. DLAŽBA	OMYV. NÁTĚR–v.1,50m	s.v.= 3,150m
004c	WC	1,37	KERAM. DLAŽBA	OMYV. NÁTĚR–v.1,50m	s.v.= 3,150m
004d	WC	1,37	KERAM. DLAŽBA	KERAM.OBKL.–v.2,00m	s.v.= 3,150m
005	SPISOVNA	16,06	PVC		s.v.= 3,150m
005a	DENNÍ MÍSTNOST	10,65	PVC		KAŽETY 60x60cm s.2,45m
006	VYŠETŘOVNA	17,18	PVC	OMYV. NÁTĚR–v.1,50m KERAMOBKL.DLUMÝV.	s.v.= 3,150m
007	EXPEKTACE	25,95	PVC	OMYV. NÁTĚR–v.1,50m KERAMOBKL.DLUMÝV.	s.v.= 3,150m
008	KOUPELNA	9,63	KERAM. DLAŽBA	KERAM.OBKLAD	s.v.= 3,150m SDK–OBALENÍ VZT, 2,60 m
009	IZOLACE	9,70	PVC	OLEJ.NÁTĚR–v.2,00m	s.v.= 3,150m SDK–OBALENÍ VZT, 2,60 m
010a	WC ŽENY – PACIENTI	2,86	KERAM. DLAŽBA	KERAM.OBKLAD	IMPREGNOVANÝ SDK, 2,60 m
010b	WC MUŽI – PACIENTI	2,16	KERAM. DLAŽBA	KERAM.OBKLAD	IMPREGNOVANÝ SDK, 2,60 m
011	WC PERSONÁL	2,41	KERAM. DLAŽBA	KERAM.OBKLAD	IMPREGNOVANÝ SDK, 2,60 m
012	CHODBA	36,97	PVC	OMYV. NÁTĚR–v.1,50m	KAŽETY 60x60cm s.podh.=2,45m
012a	CHODBA	32,10	PVC	OMYV. NÁTĚR–v.1,50m	KAŽETY 60x60cm s.podh.=2,45m
013	ČEKÁRNA	14,74	PVC	OMYV. NÁTĚR–v.1,50m	KAŽETY 60x60cm s.podh.=2,45m
014	EVAKUAČNÍ VÝTAHY	2x1,20			NOVÉ VÝTAHY
015	CHODBA	42,60	KERAM. DLAŽBA	OMYV. NÁTĚR–v.1,50m	KAŽETY 60x60cm s.podh.=2,45m
016	MEDICINÁLNÍ KYSLÍK	0,57	CEMENTOVÝ POTĚR		s.v.= 3,150m
017	SKLAD	4,63	CEMENTOVÝ POTĚR		
018	OSOBNÍ VÝTAHY	2x4,18			NOVÉ VÝTAHY
019	PŘEDSÍŇ	3,00	KERAM. DLAŽBA	OMYV. NÁTĚR–v.1,50m	s.v.= 3,150m
019a	SANITÁŘI	12,71	PVC	OMYV. NÁTĚR–v.1,80m	s.v.= 3,150m SDK–OBALENÍ VZT, 2,60 m
019b	SPRCHA	4,10	KERAM. DLAŽBA	KERAM.OBKLAD	IMPREGNOVANÝ SDK, 2,60 m
019c	WC	1,20	KERAM. DLAŽBA	KERAM.OBKLAD	IMPREGNOVANÝ SDK, 2,60 m
019d	PŘEDSÍŇ	1,98	KERAM. DLAŽBA	KERAM.OBKLAD	s.v.= 3,150m
020	TECHN. MÍSTNOST	4,44	CEMENTOVÝ POTĚR		s.v.= 3,150m
021	TECHNICKÁ MÍSTNOST	4,60	CEMENTOVÝ POTĚR		s.v.= 3,150m
022	ZÁDVEŘÍ	12,55	KERAM. DLAŽBA	OMYV. NÁTĚR–v.1,50m	KAŽETY 60x60cm s.podh.=2,45m
023	GASTRO PORADNA	11,23	PVC	OMYV. NÁTĚR–v.1,50m	s.v.= 3,150m
024	REKTOSKOPIE	11,69	PVC	KERAM.OBKL. 2,40 m	s.v.= 3,150m
024a	ŠATNA	5,05	PVC	OMYV. NÁTĚR–v.1,50m	KAŽETY 60x60cm s.podh.=2,45m
025	KANCELÁŘ	9,13	PVC		s.v.= 3,150m
025a	DEZINFEKCE	4,49	PVC	KER. OBKLAD 1,8 m OMYV. NÁTĚR–v.1,80m	s.v.= 3,150m
026	FIBROSKOPIE	12,24	PVC	KERAM.OBKLAD 2,40 m	s.v.= 3,150m
026a	PŘEDSÍŇ	4,85	PVC	OMYV. NÁTĚR–v.1,50m	KAŽETY 60x60cm s.podh.=2,40m
027	CHODBA	6,89	KERAM. DLAŽBA	OMYV. NÁTĚR–v.1,50m	s.v.= 3,150m
027a	SOC. ZAŘÍZENÍ+ÚKLID.	4,59	KERAM. DLAŽBA	KERAM.OBKLAD–v.2,00m	s.v.= 3,150m
027b	WC	0,99	KERAM. DLAŽBA	KERAM.OBKLAD–v.2,00m	s.v.= 3,150m
027c	WC	1,33	KERAM. DLAŽBA	KERAM.OBKLAD–v.2,00m	s.v.= 3,150m
027d	WC	1,26	KERAM. DLAŽBA	KERAM.OBKLAD–v.2,00m	s.v.= 3,150m
027e	PŘEDSÍŇ	1,51	KERAM. DLAŽBA	KERAM.OBKLAD–v.2,00m	s.v.= 3,150m
027f	PŘEDSÍŇ	1,54	KERAM. DLAŽBA	KERAM.OBKLAD–v.2,00m	s.v.= 3,150m
028	CHODBA	3,59	KERAM. DLAŽBA	KERAM.OBKLAD–v.1,80m	s.v.= 3,150m
029	KUCHYNĚ	13,83	KERAM. DLAŽBA	KERAM.OBKLAD–v.1,80m	s.v.= 3,150m
030	KUCHYNĚ	18,93	KERAM. DLAŽBA	KERAM.OBKLAD–v.1,80m	s.v.= 3,150m
030a	SKLAD	3,57	CEMENTOVÝ POTĚR		s.v.= 3,150m
031	VÝMĚNÍK	48,98	CEMENTOVÝ POTĚR		s.v.= 3,150m
031a	ROZVODNA	6,65	CEMENTOVÝ POTĚR		s.v.= 3,150m
031b	MSTNOST OBSLUHY	3,35	CEMENTOVÝ POTĚR		s.v.= 3,150m
032	ÚNIKOVÉ SCHODIŠTĚ	24,81	KERAM. DLAŽBA		s.v.= 3,150m
033a–d	INSTAL. ŠACHTY	–	CEMENTOVÝ POTĚR		
034	BEZ VYUŽITÍ	4,75	CEMENTOVÝ POTĚR		s.v.= 3,050m
035	SKLAD GASTRO	8,28	CEMENTOVÝ POTĚR		s.v.= 3,150m
036	SKLAD SANITÁŘI	2,39	CEMENTOVÝ POTĚR		s.v.= 3,150m
037	SKLAD VOZÍKŮ	7,43	KERAM. DLAŽBA		s.v.= 3,150m
038	ROZVODNA	5,90	CEMENTOVÝ POTĚR		s.v.= 3,150m

LEGENDA HMOT:

- STÁVAJÍCÍ KONSTRUKCE
- NOVÉ KONSTRUKCE – OBECNÉ
- ZDIVO Z POROBETONOVÝCH TVÁRNIC NA TENKOVRSTVOU MALTU
- ZDIVO Z POROBETONOVÝCH TVÁRNIC TL 375 mm NA TENKOVRSTVOU MALTU

LEGENDA ZATEPLENÍ:

A KONTAKTNÍ ZATEPLOVACÍ SYSTÉM TL 160 mm
- STÁVAJÍCÍ KONSTRUKCE (DUTÁ MÍSTA ODLUČENÁ A DOPLNĚNÁ JÁDROVOU OMÍTKOU)
- HLOUBKOVÁ PENETRACE
- LEPICÍ TMEL PRO KZS
- TEPELNÁ IZOLACE Z MINERÁLNÍ VLNY TL 160 mm PRO KZS (OSTŘÍ A NADPRAŽÍ TL 30 mm)
- VYZTUŽUJÍCÍ VRSTVA ZE STĚRKOVACÍHO TMELU A SKLOVLÁKNITÉ TEXTILIE TL. MIN 5 mm
- PENETRACE POD PASTOVITÉ OMÍTKY
- SILIKONSILIKÁTOVÁ PASTOVITÁ PROBARVENÁ OMÍTKA.

B KONTAKTNÍ ZATEPLOVACÍ SYSTÉM TL 80 mm
- STÁVAJÍCÍ KONSTRUKCE (DUTÁ MÍSTA ODLUČENÁ A DOPLNĚNÁ JÁDROVOU OMÍTKOU)
- HLOUBKOVÁ PENETRACE
- LEPICÍ TMEL PRO KZS
- TEPELNÁ IZOLACE Z MINERÁLNÍ VLNY TL 80 mm PRO KZS
- VYZTUŽUJÍCÍ VRSTVA ZE STĚRKOVACÍHO TMELU A SKLOVLÁKNITÉ TEXTILIE TL. MIN 5 mm
- PENETRACE POD PASTOVITÉ OMÍTKY
- SILIKONSILIKÁTOVÁ PASTOVITÁ PROBARVENÁ OMÍTKA.

C KONTAKTNÍ ZATEPLOVACÍ SYSTÉM TL 120 mm SOKLU (VÝŠKA 300 mm NAD TERÉN)
- STÁVAJÍCÍ KONSTRUKCE (DUTÁ MÍSTA ODLUČENÁ A DOPLNĚNÁ JÁDROVOU OMÍTKOU)
- HLOUBKOVÁ PENETRACE
- BITUMENOVÝ LEPICÍ TMEL PRO KZS
- TEPELNÁ IZOLACE – PERIMETR TL 120 mm PRO KZS
- VYZTUŽUJÍCÍ VRSTVA ZE STĚRKOVACÍHO TMELU A SKLOVLÁKNITÉ TEXTILIE TL. MIN 5 mm
- PENETRACE POD MOZAIKOVÉ OMÍTKY
- MOZAIKOVÁ OMÍTKA.

D OPRAVA FASÁDY
- STÁVAJÍCÍ KONSTRUKCE (DUTÁ MÍSTA ODLUČENÁ VČETNĚ KABŘINCOVÉHO PODKLADU A DOPLNĚNÁ JÁDROVOU OMÍTKOU)
- HLOUBKOVÉ PENETRACE
- VYZTUŽUJÍCÍ VRSTVA ZE STĚRKOVACÍHO TMELU A SKLOVLÁKNITÉ TEXTILIE TL. MIN 5 mm
- PENETRACE POD MOZAIKOVÉ OMÍTKY
- MOZAIKOVÁ OMÍTKA.

- PO PROVEDENÍ LEŽATÝCH ROZVODŮ KANALIZACE BUDOU ZPĚTNĚ ZASYPÁNY VÝKOPY, DOPLNĚN PODKLADNÍ BETON, A SOUVRSTVÍ PODLAHY POD NAŠLAPNOU VRSTVU. NAŠLAPNÁ VRSTVA VIZ TABULKA MÍSTNOSTÍ
- VŠECHNY MÍSTNOSTI BUDOU OPATŘENY NOVOU MALBOU, POPŘ. OMYVATELNÝM NÁTĚREM (VIZ TABULKA MÍSTNOSTÍ)
- STÁVAJÍCÍ KAZETOVÉ PODHLEDY BUDOU DLE POTŘEBY ROZEBRÁNY PRO ZBUDOVÁNÍ NOVÝCH ROZVODŮ TZB. POSLEZE BUDOU ZPĚTNĚ DOPLNĚNY
- OBALENÍ VEDENÍ BUDE PROVEDENO SDK DESKAMI (V MOKRÝCH PROVOZECH IMPREGNOVANÝMI DESKAMI) NA OCELOVÝ ROŠT Z POZINKOVANÝCH SDK PROFILŮ

REVIZE - 03, 16.8.2016

OBJEDNATEL:

KRAJSKÁ ZDRAVOTNÍ a.s.
SOCIÁLNÍ PÉČE 3316/12A,
401 13, ÚSTÍ NAD LABEM

VEDOUCÍ PROJEKTANT	ING. JAN LAMPA	
ZODP. PROJEKTANT	ING. ONDŘEJ FABIÁN	
VYPRACOVAL	ING. JAN LAMPA	
KONTROLOVAL	ING. ONDŘEJ FABIÁN	

KANIA
KANIA a.s., Špálova 9/29, 702 00 Ostrava
tel: 595 243 411
e-mail: info@kania-ostrava.cz

NÁZEV AKCE:
REKONSTRUKCE OBJEKTU I
KRAJSKÉ ZDRAVOTNÍ a.s.
- NEMOCNICE DĚČÍN, o.z.

STUPEŇ	DPS
DATUM	06/2016
FORMÁT/POČET STR.	A4/14
MĚŘÍTKO	1:50

NÁZEV OBJEKTU: SO 102
ČÁST: ARCHITEKTONICKO - STAVEBNÍ ŘEŠENÍ
Č. ZAK. 15018 ČÍSLO SOUPRAVY
SOUBOR: DWG
NÁZEV PŘÍLOHY: NOVÝ STAV - PŮDORYS 1.PP
Č. PŘÍLOHY: 15018-DPS-D.1.1-101-16