NOVÝ STAV – PŮDORYS 3.NP

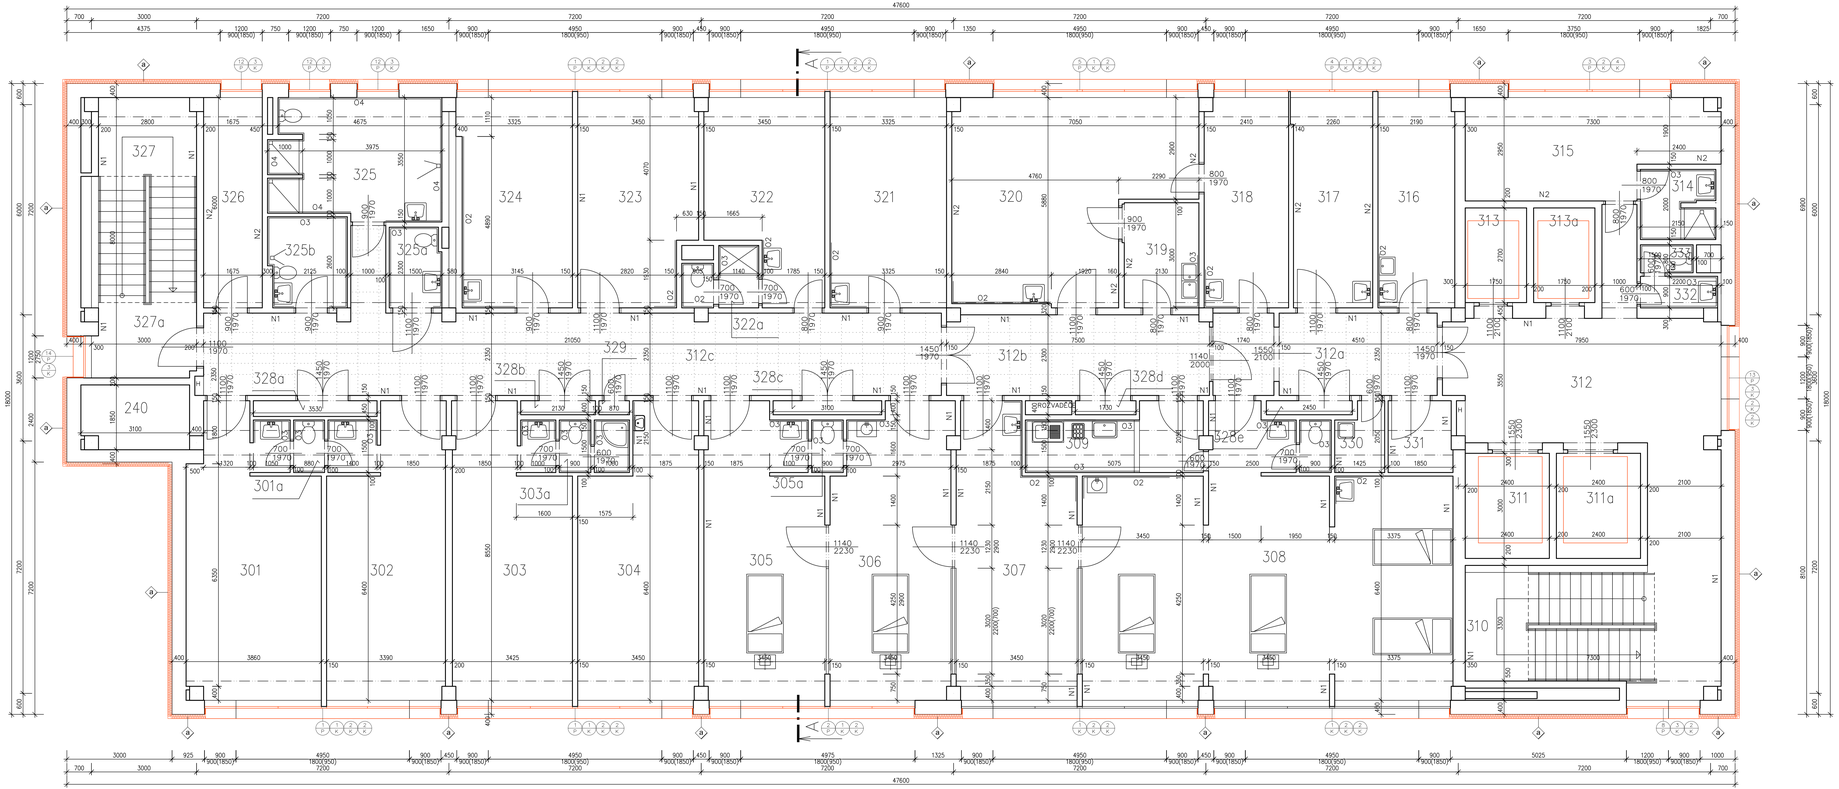

MÍSTN.Č.	NÁZEV MÍSTNOSTI	PLOCHA m2	PODLAHA	POZNÁMKA
240	ŠACHTA VZT	5,53		
301	LÉKAŘSKÝ POKOJ	29,18	KOBEREC	03 – 4,4 m2 tlx.x=2,90 m
301a	WC	1,32	KOBEREC	03 – 2,6 m2 tlx.x=2,90 m
302	LÉKAŘSKÝ POKOJ	27,79	PVC	03 – 5,3 m2 tlx.x=2,90 m
303	LÉKAŘSKÝ POKOJ	27,42	KOBEREC	03 – 4,5 m2 tlx.x=2,90 m
303a	WC + SPRCHA	2,91	KOBEREC KER.DLAŽBA	03 – 2,6 m2 tlx.x=2,90 m
304	LÉKAŘSKÝ POKOJ	26,01	KOBEREC	03 – 5,3 m2 tlx.x=2,90 m
305	POKOJ JIP	27,83	PVC	03–3,3+2,N1–26,8m2 tlx.x=2,90 m
305a	WC	1,35	PVC	03 – 2,6 m2 tlx.x=2,90 m
306	POKOJ JIP	28,05	PVC	03–3,3+2,N1–19,6m2 tlx.x=2,90 m
307	SESTERNA	24,65	PVC	01–1,0+2,01–6,5m2 02–2,0+2,02–11,8m2
308	POKOJ JIP	73,05	PVC	01–6,9+2,01–13,8m2 02–6,9+2,02–11,8m2
309	ÚSTŘ. MSTNOST	8,56	KER.DLAŽBA	03 – 1,8 m2 tlx.x=2,90 m
310	SCHODIŠTĚ	17,16	TERAZO KER.DLAŽBA	N1 – 5,5 m2 tlx.x=2,90 m
311	VÝTAH EVAKUAČNÍ	7,20	PVC	
311a	VÝTAH EVAKUAČNÍ	7,20	PVC	
312	CHODBA	46,61	KER.DLAŽBA	N1 – 59,1 m2 tlx.x=2,90 m
312a	CHODBA	14,92	PVC	N1–13,0m2,P1–14,83m2 tlx.x=2,90 m
312b	CHODBA	17,16	PVC	N1–13,5m2,P1–17,16m2 tlx.x=2,90 m
312c	CHODBA	51,66	PVC	N1–44,5m2,P1–51,66m2 tlx.x=2,90 m
313	VÝTAH OSOBNÍ	4,73	PVC	
313a	VÝTAH OSOBNÍ	4,73	PVC	
314	SOCIALNI ZAŘÍZENÍ	4,12	KER.DLAŽBA	03 – 18,9 m2 tlx.x=2,90 m
315	ŠATNA ZS	18,82	PVC	N2 – 21,2 m2 tlx.x=2,90 m
316	ULTRAZVUK ECHO	13,10	PVC	N2 – 21,2 m2 tlx.x=2,90 m
317	SKLAD	13,63	KER.DLAŽBA	N2 – 28,8 m2 tlx.x=2,90 m
318	DENNÍ MÍSTNOST	14,36	PVC	02 – 7,0 m2 tlx.x=2,90 m
319	ÚSTŘ. MSTNOST	6,46	PVC	03–4,5+2,N2–13,6m2 tlx.x=2,90 m
320	VYŠETŘOVNA	34,76	PVC	02–5,1+2,N2–35,7m2 tlx.x=2,90 m
321	LÉKAŘSKÝ POKOJ	19,95	KOBEREC	02 – 7,0 m2 tlx.x=2,90 m

MÍSTN.Č.	NÁZEV MÍSTNOSTI	PLOCHA m2	PODLAHA	POZNÁMKA
322	LÉKAŘSKÝ POKOJ	17,43	KOBEREC	02 – 5,2 m2 tlx.x=2,90 m
322a	SPRCHA + WC	3,28	KOBEREC	02–3,5+2,03–6,3m2 tlx.x=2,90 m
323	SKLAD	19,43	PVC	03–3,3+2,N1–21,6m2 tlx.x=2,90 m
324	ČAJOVÁ KUCHYŇ	19,13	KER.DLAŽBA	02 – 9,5 m2 tlx.x=2,90 m
325	KOUPELNA	16,50	KER.DLAŽBA	04 – 41,8 m2 tlx.x=2,90 m
325a	WC INOBEL PACIENTI	3,38	KER.DLAŽBA	03 – 1,8 m2 tlx.x=2,90 m
325b	KLYZMA	5,74	KER.DLAŽBA	02 – 5,2 m2 tlx.x=2,90 m
326	SKLAD PRÁDLA	10,05	PVC	N2 – 28,8 m2 tlx.x=2,90 m
327	SCHODIŠTĚ	16,30	TERAZO KER.DLAŽBA	N1 – 5,0 m2 tlx.x=2,90 m
327a	CHODBA	6,22	KER.DLAŽBA	N1 – 2,6 m2 tlx.x=2,90 m
328a	INSTALAČNÍ ŠACHTA	1,59	BET.MAZANINA	tlx.x=2,90 m
328b	INSTALAČNÍ ŠACHTA	0,85	BET.MAZANINA	tlx.x=2,90 m
328c	INSTALAČNÍ ŠACHTA	1,24	BET.MAZANINA	tlx.x=2,90 m
328d	INSTALAČNÍ ŠACHTA	0,69	BET.MAZANINA	tlx.x=2,90 m
328e	INSTALAČNÍ ŠACHTA	0,96	BET.MAZANINA	tlx.x=2,90 m
329	KYSLÍK	0,35	BET.MAZANINA	tlx.x=2,90 m
330	OKLIDOVÁ KOMORA	2,56	KER.DLAŽBA	N1 – 5,4 m2 tlx.x=2,90 m
331	SKLAD	3,72	PVC	N1 – 5,4 m2 tlx.x=2,90 m
332	PŘEDSÍŇ	1,98	KER.DLAŽBA	03 – 1,8 m2 tlx.x=2,90 m
333	WC	1,20	KER.DLAŽBA	03 – 1,8 m2 tlx.x=2,90 m

POZNÁMKA K LEGENDĚ MÍSTNOSTÍ:

N1–OLEJOVÝ NÁTĚR v=1,50 m
N2–OLEJOVÝ NÁTĚR v=2,00 m
01–KERAMICKÝ OBKLAD v=0,90 m
02–KERAMICKÝ OBKLAD v=1,50 m
03–KERAMICKÝ OBKLAD v=2,00 m
04–KERAMICKÝ OBKLAD v=2,15 m
P1–SÁDROKARTONOVÝ PODHLED 600x600 mm

LEGENDA ZATEPLENÍ:

KONTAKTNÍ ZATEPLOVACÍ SYSTÉM TL 160 mm
- STÁVAJÍCÍ KONSTRUKCE (DUTÁ MÍSTA ODLOUČENÁ A DOPLNĚNÁ JÁDROVOU OMÍTKOU)
- HLOUBKOVÁ PENETRACE
- LEPÍCÍ TMEL PRO KZS
- TEPELNÁ IZOLACE Z MINERÁLNÍ VLNY TL 160 mm PRO KZS (OSTĚNÍ A NADPRAŽÍ TL 30 mm)
- VÝZTUŽNÁ VRSTVA ZE STĚRKOVACÍHO TMELU A SKLOVLÁKNITÉ TEXTILIE TL. MIN 5 mm
- PENETRACE POD PASTOVITÉ OMÍTKY
- SILIKONSILIKÁTOVÁ PASTOVITÁ PROBARVENÁ OMÍTKA.

LEGENDA HMOT:

STÁVAJÍCÍ KONSTRUKCE

NOVÉ KONSTRUKCE

OBJEDNATEL:

KRAJSKÁ ZDRAVOTNÍ a.s.
SOCIÁLNÍ PÉČE 3316/12A,
401 13, ÚSTÍ NAD LABEM

VEDOUCÍ PROJEKTANT	ING. JAN LAMPA	
ZODP. PROJEKTANT	ING. ONDŘEJ FABIÁN	
VYPRACOVAL	ING. JAN LAMPA	
KONTROLOVAL	ING. ONDŘEJ FABIÁN	

KANIA
KANIA a.s., Špálova 8/29, 702 00 Ostrava
tel: 596 243 411
e-mail: info@kania-ostrava.cz

NÁZEV AKCE:
REKONSTRUKCE OBJEKTU I
KRAJSKÉ ZDRAVOTNÍ a.s.
- NEMOCNICE DĚČÍN, o.z.

STUPEŇ	DPS
DATUM	06/2016
FORMÁT/POČET STR.	A4/14
MĚŘÍTKO	1:50

NÁZEV OBJEKTU: SO 101
ČÁST: ARCHITEKTONICKO - STAVEBNÍ ŘEŠENÍ
Č. ZAK. 15018 | SOUBOR: DWG | ČÍSLO SOUPRAVY

NÁZVY PŘÍLOHY:
NOVÝ STAV- PŮDORYS 3.NP

Č. PŘÍLOHY:
15018-DPS-D.1.1-101-19