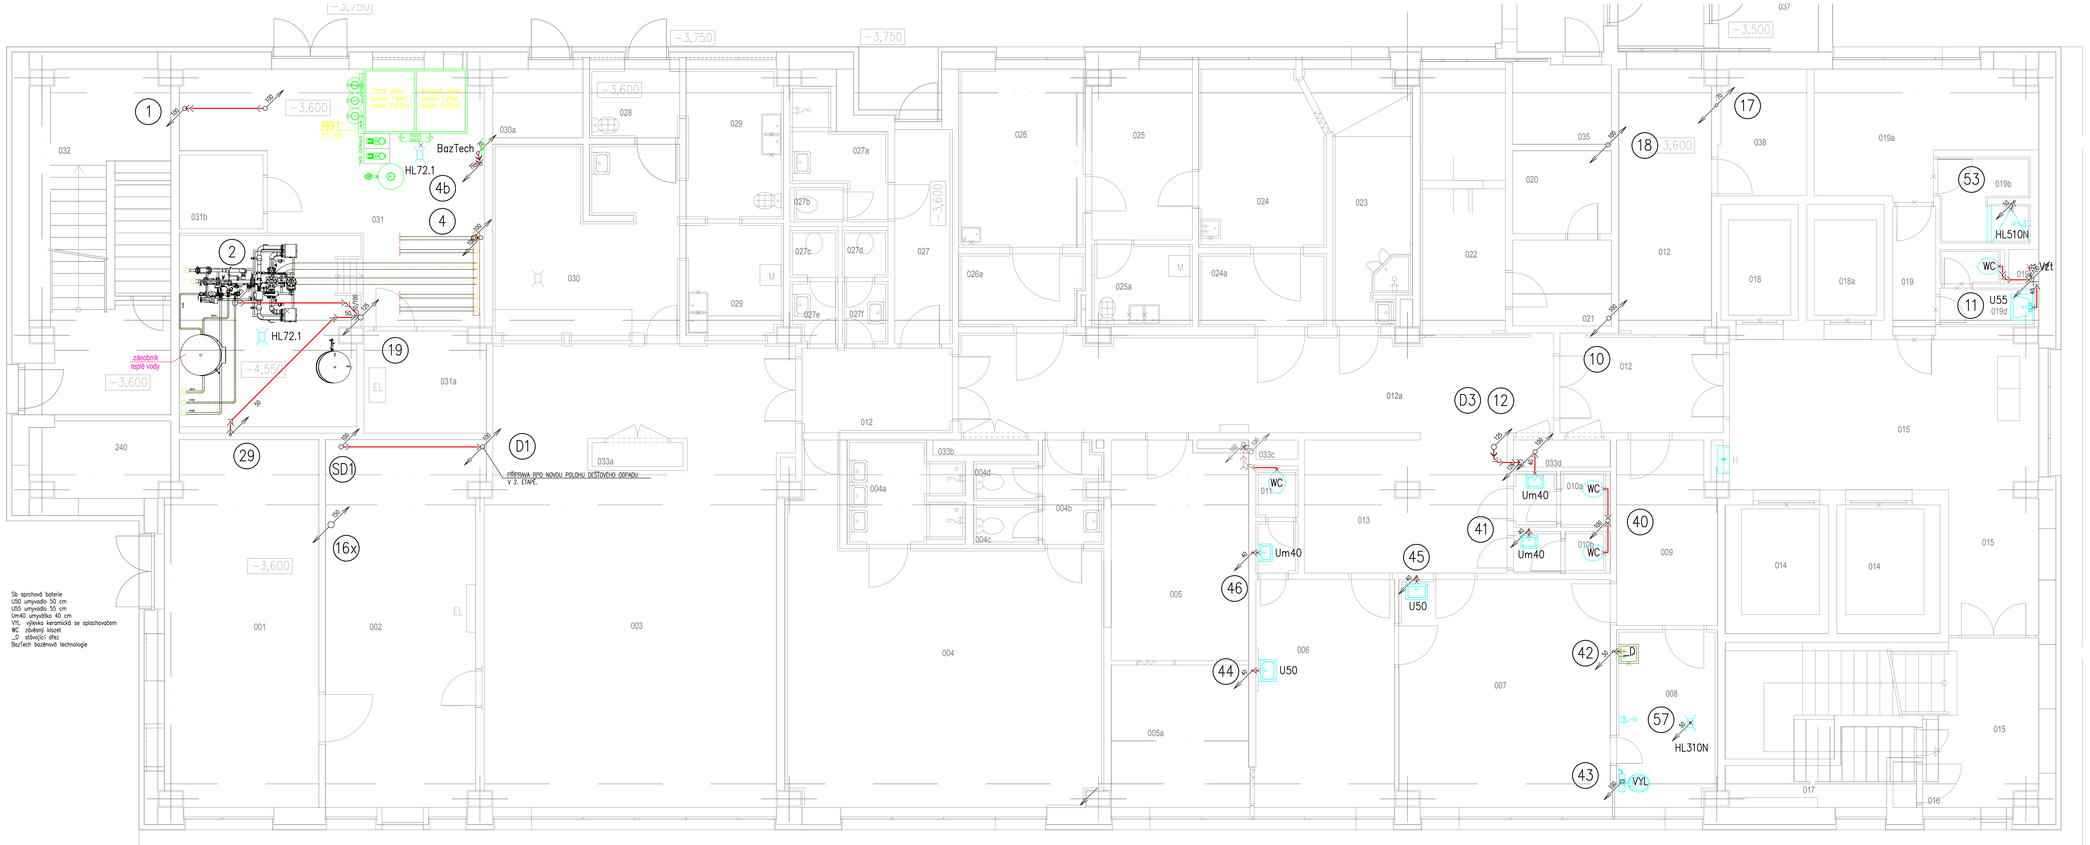

LEGENDA MÍSTNOSTÍ

MISTN.Č.	NÁZEV MISTNOSTI	PLOCHA m2
240	ŠACHTA VZT	5,49
001	STROJOVNA VZT	30,56
002	STROJOVNA VZT	30,09
003	JÍDELNA	72,04
004	ŠATNA PERSONÁLU	47,17
004a	UMÝVÁRNA	5,99
004b	PŘEDSÍŇ	3,22
004c	WC	1,37
004d	WC	1,37
005	SPISOVNA	16,06
005a	DENNÍ MISTNOST	10,65
006	VYŠETŘOVNA	17,18
007	EXPEKTACE	25,95
008	KOUPELNA	9,63
009	IZOLACE	9,70
010a	WC ŽENY – PACIENTI	2,86
010b	WC MUŽI – PACIENTI	2,16
011	WC PERSONÁL	2,41
012	CHODBA	36,97
012a	CHODBA	32,10
013	ČEKÁRNA	14,74
014	EVAKUAČNÍ VÝTAHY	2x7,20
015	CHODBA	42,60
016	MEDICINÁLNÍ KYSLÍK	0,57
017	SKLAD	4,63
018	OSOBNÍ VÝTAHY	2x4,16
019	PŘEDSÍŇ	3,00
019a	SANITÁRI	12,71
019b	SPRCHA	4,10
019c	WC	1,20
019d	PŘEDSÍŇ	1,98

MISTN.Č.	NÁZEV MISTNOSTI	PLOCHA m2
020	TECHN. MISTNOST	4,44
021	TECHNICKÁ MISTNOST	4,60
022	ZÁDVEŘÍ	12,55
023	GASTRO PORADNA	11,23
024	REKTOSKOPIE	11,69
024a	ŠATN	5,05
025	KANCELÁŘ	9,13
025a	DEZINFEKCE	4,49
026	FIBROSKOPIE	12,24
026a	PŘEDSÍŇ	4,85
027	CHODBA	6,89
027a	SOC. ZAŘÍZENÍ+ÚKLID	4,59
027b	WC	0,99
027c	WC	1,33
027d	WC	1,26
027e	PŘEDSÍŇ	1,51
027f	PŘEDSÍŇ	1,54
028	CHODBA	3,59
029	KUCHYNĚ	13,83
030	KUCHYNĚ	18,93
030a	SKLAD	3,57
031	VÝMĚNÍK	48,98
031a	ROZVODNA	6,65
031b	MISTNOST OBSLUHY	3,35
032	ÚNIKOVÉ SCHODIŠTĚ	24,81
033a–d	INSTAL. ŠACHTY	–
034	BEZ VYUŽITÍ	4,75
035	SKLAD GASTRO	8,28
036	SKLAD SANITÁŘI	2,39
037	SKLAD VOZÍKŮ	7,43
038	ROZVODNA	5,90

POZNÁMKA:
NOVÉ ROZVODY KANALIZACE BUDOU NAPOJENY NA NOVÉ SVODY.
V RÁMCI DEMONTÁŽÍ BUDE DO PD ZAMĚŘENA JEJICH SKUTEČNÁ POLOHA V PŘÍPADĚ, ŽE NEODPOVÍDÁ ZAMĚŘENÍ, NEBO DOHLEDNÝ NEBYLY.

REVIZE - 03, 16.8.2016

OBJEDNATEL:

KRAJSKÁ ZDRAVOTNÍ a.s.
SOCIÁLNÍ PÉČE 3316/12A,
401 13, ÚSTÍ NAD LABEM

VEDOUCÍ PROJEKTANT	ING. ONDŘEJ FABIÁN	
ZODP. PROJEKTANT	ING. MAREK MILATA	
VYPRACOVAL	ING. PAVEL STAVJANÍK	
KONTROLOVAL	ING. MAREK MILATA	

KANIA a.s., Špálova 80/5, 702 00 Ostrava
tel: 596 243 481
e-mail: info@kania-ostrava.cz

NÁZEV AKCE :
REKONSTRUKCE OBJEKTU I
KRAJSKÉ ZDRAVOTNÍ a.s.
- NEMOCNICE DĚČÍN, o.z.

STUPEŇ	DSP
DATUM	8/2016
FORMÁT/POČET STR.	A4/12
MĚŘÍTKO	1:50

NÁZEV OBJEKTU : SO 101	ČÁST : ZDRAVOTNĚ TECHNICKÉ INSTALACE	Č. ZAK. 15018	ČÍSLO SOUPRAVY
		SOUBOR DWG	

NÁZEV PŘÍLOHY :
KANALIZACE - PŮDORYS 1.PP

Č. PŘÍLOHY :
15018-DPS-D.1.4.1-SO 101-03