BOURACÍ PRÁCE – PŮDORYS 7.NP

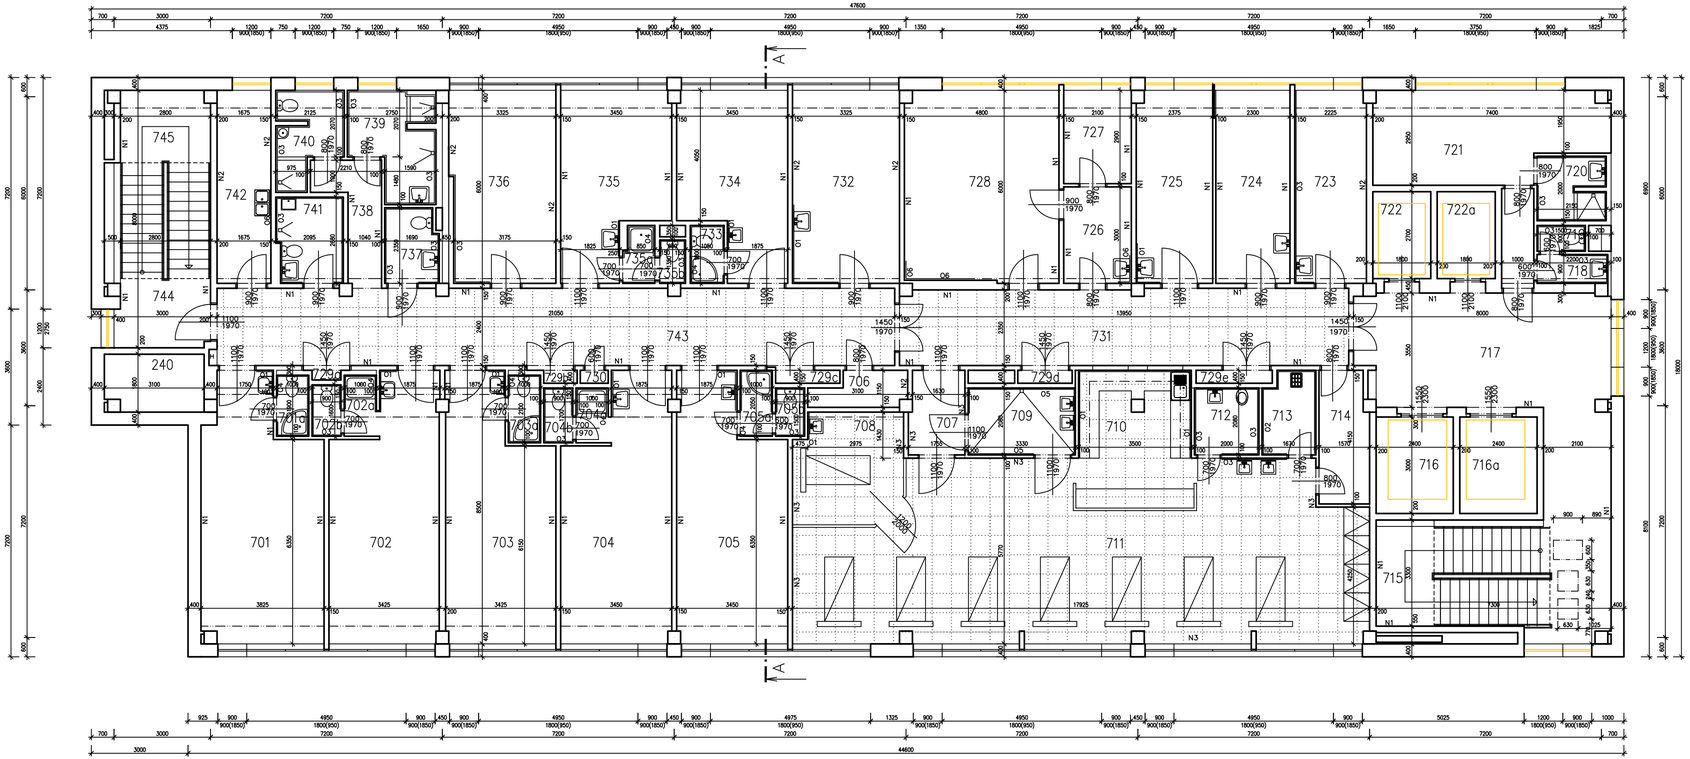

LEGENDA MÍSTNOSTÍ

MIST.Č.	NÁZEV MÍSTNOSTI	PLOCHA m2	PODLAHA	POZNÁMKA
240	ŠACHTA VZT	5,53		
701	POKOJ PACIENTŮ	28,08	PVC	W-30,1 m2,01-2,0m2 m=4,00 m
701a	WC+SPRCHA	1,90	SITÍRKA	01-1,0 m2 m=4,00 m
702	POKOJ PACIENTŮ	25,87	PVC	W-29,8 m2,01-2,8m2 m=4,00 m
702a	SPRCHA	1,98	SITÍRKA	02-5,2m2,W1-1,8m2 m=4,00 m
702b	WC	1,44	SITÍRKA	02 – 3,6 m2 m=4,00 m
703	POKOJ PACIENTŮ	25,35	PVC	01-29,2m2,W-28,8m2 m=4,00 m
703a	WC+SPRCHA	2,10	SITÍRKA	04-10,1 m2 m=4,00 m
704	POKOJ PACIENTŮ	25,52	PVC	01-29,2m2,W-31,2m2 m=4,00 m
704a	SPRCHA	1,78	SITÍRKA	04-6,2m2,W1-1,7m2 m=4,00 m
704b	WC	1,53	SITÍRKA	02 – 3,8m2 m=4,00 m
705	POKOJ PACIENTŮ	25,84	PVC	W – 31,9 m2, 01-3,2m2,W-27,2m2 m=4,00 m
705a	SPRCHA	2,05	SITÍRKA	04-8,2 m2 m=4,00 m
705b	WC	1,35	SITÍRKA	02-5,3 m2 m=4,00 m
706	SKLAD	2,91	PVC	W2 – 13,5 m2 m=4,00 m
707	FILTR PACIENTŮ	4,45	PVC	W3-16,1 m2,SP1-4,45m2 m=4,00m
708	ZÁZ. TOALETA INFEKČN	11,30	PVC ANTISTATIK	W1-10,2m2,01-2,0m2 m=4,00m,W2-1,1m2
709	UMÝVÁRNA PACIENTŮ	7,26	KERLIKÁŽKA	01-13,6m2,SP3-7,26m2 m=4,00 m
710	SESTERNA JIP	15,71	PVC ANTISTATIK	01-11,6m2,SP3-15,7m2 m=4,00 m
711	JIP–7 LŮŽEK	102,90	PVC ANTISTATIK	W2-76,6m2,SP2-102,9m2 m=4,00 m
712	WC	4,32	KERLIKÁŽKA	03-14,1m2,SP3-4,32m2 m=4,00 m
713	ČISTÍCÍ MÍSTNOST	4,30	KERLIKÁŽKA	02-14,6m2,SP3-4,3m2 m=4,00 m
714	FILTR PERSONÁL	6,39	PVC	03-19,8 m2 m=4,00 m
715	SCHODIŠTĚ	17,16	TERAZO KERLIKÁŽKA	W – 16,7 m2 m=4,00 m
716	VÝTAH EVAKUAČNÍ	7,20	PVC	03 – 7,2 m2 m=4,00 m
716a	VÝTAH EVAKUAČNÍ	7,20	PVC	03 – 23,2 m2 m=4,00 m
717	CHODBA	46,61	KERLIKÁŽKA	W – 29,1 m2 m=4,00 m
718	PŘÍSEDNÍ WC	1,98	KERLIKÁŽKA	03 – 3,6 m2 m=4,00 m
719	WC	1,20	KERLIKÁŽKA	03 – 3,6 m2 m=4,00 m
720	SOCIÁLNÍ ZAŘÍZENÍ	4,15	KERLIKÁŽKA	03 – 12 m2 m=4,00 m
721	PRÁDELNA	19,19	PVC	W – 22,2 m2 m=4,00 m

LEGENDA MÍSTNOSTÍ

MIST.Č.	NÁZEV MÍSTNOSTI	PLOCHA m2	PODLAHA	POZNÁMKA
722	VÝTAH OSOBNÍ	4,73	PVC	
722a	VÝTAH OSOBNÍ	4,73	PVC	
723	VRCHNÍ SESTRA	13,31	PVC	03-13,3m2,W2-15,0m2 m=4,00 m
724	LÉKAŘSKÝ POKOJ	13,83	PVC	W – 25,2 m2 m=4,00 m
725	POKOJ PACIENTŮ	14,15	PVC	01-2,8m2,W2-26,5m2 m=4,00 m
726	KUCHYŇKA	6,30	PVC	01-6,3m2,W-6,3m2 m=4,00 m
727	DENNÍ MÍSTNOST SESTER	6,09	PVC	W – 13,0 m2 m=4,00 m
728	SESTERNA	28,41	PVC	04-10,1 m2 m=4,00 m,W-23,5m2 m=4,00 m
729a	INSTALAČNÍ ŠACHTA	0,93	BETAMAZANINA	m=4,00 m
729b	INSTALAČNÍ ŠACHTA	0,85	BETAMAZANINA	m=4,00 m
729c	INSTALAČNÍ ŠACHTA	1,24	BETAMAZANINA	m=4,00 m
729d	INSTALAČNÍ ŠACHTA	0,67	BETAMAZANINA	m=4,00 m
729e	INSTALAČNÍ ŠACHTA	0,95	BETAMAZANINA	m=4,00 m
730	KOTELNA	0,35	BETAMAZANINA	m=4,00 m
731	CHODBA	32,91	PVC	W1-28,9m2,SP2-32,89m2 m=4,00 m
732	VYŠETŘOVNA	19,95	PVC	01-6,7m2,W2-25,1m2 m=4,00 m
733	WC+SPRCHA	1,89	KERLIKÁŽKA	04 – 13,1 m2 m=4,00 m
734	EMG	19,55	PVC	01-13,6m2,W2-30,3m2 m=4,00 m
735	NADSTANDARTNÍ POKOJ	17,48	PVC	01-11,6m2,SP3-15,7m2 m=4,00 m
735a	SPRCHA	1,70	KERLIKÁŽKA	04 – 10,2 m2 m=4,00 m
735b	WC	1,08	KERLIKÁŽKA	03 – 7,6 m2 m=4,00 m
736	SKLAD ČISTÉHO PRÁDLA	19,45	PVC	03-8,9m2,W2-25,5m2 m=4,00 m
737	WC IMOBILNÍ PACIENTI	3,81	KERLIKÁŽKA	03 – 7,6 m2 m=4,00 m
738	CHODBA	5,29	PVC	W – 10,7 m2 m=4,00 m
739	KOUPELNA	7,74	KERLIKÁŽKA	03 – 19,8 m2 m=4,00 m
740	KOUPELNA NADSTANDART	5,32	KERLIKÁŽKA	03 – 23,2 m2 m=4,00 m
741	KLYZMA	5,43	KERLIKÁŽKA	02 – 17,2 m2 m=4,00 m
742	ČAJOVÁ KUCHYŇ	10,05	PVC	06-5,9m2,W2-38,9m2 m=4,00 m
743	CHODBA	50,22	PVC	W – 33,0 m2 m=4,00 m
744	CHODBA	6,22	KERLIKÁŽKA	W – 9,8 m2 m=4,00 m
745	SCHODIŠTĚ	16,30	TERAZO KERLIKÁŽKA	W – 29,2 m2 m=4,00 m

POZNÁMKA K LEGENDĚ MÍSTNOSTÍ:
SP1 – SÁDROKARTONOVÝ PODHLED PLNÝ
SP2 – PODHLED AMF 600x600 mm
SP3 – SÁDROKARTONOVÝ PODHLED PLNÝ IMPREGNOVANÝ
W1–OMYVATELNÝ NÁTĚR w=1,50 m
W2–OMYVATELNÝ NÁTĚR w=2,00 m
W3–OMYVATELNÝ NÁTĚR w=2,80 m
01–KERAMICKÝ OBKLAD w=1,00 m
02–KERAMICKÝ OBKLAD w=1,80 m
03–KERAMICKÝ OBKLAD w=2,00 m
04–KERAMICKÝ OBKLAD w=2,40 m
05–KERAMICKÝ OBKLAD w=2,80 m
06–KERAMICKÝ OBKLAD w=3,00 m

LEGENDA HMOT:

STÁVAJÍCÍ KONSTRUKCE

BOURANÉ KONSTRUKCE

SEVER

OBJEDNATEL:

KRAJSKÁ ZDRAVOTNÍ a.s.
SOCIÁLNÍ PÉČE 3316/12A,
401 13, ÚSTÍ NAD LABEM

VEDOUCÍ PROJEKTANT	ING. JAN LAMPA	
ZODP. PROJEKTANT	ING. ONDŘEJ FABIÁN	
VYPRACOVAL	ING. JAN LAMPA	
KONTROLOVAL	ING. ONDŘEJ FABIÁN	

KANIA
KANIA a.s., Špálova 80/9, 702 00 Ostrava
tel.: 596 243 487
e-mail: info@kania-ostrava.cz

NÁZEV AKCE :

REKONSTRUKCE OBJEKTU I
KRAJSKÉ ZDRAVOTNÍ a.s.
- NEMOCNICE DĚČÍN, o.z.

STUPEŇ		DPS	
DATUM		08/2016	
FORMÁT/POČET STR.		A4/4	
MĚŘÍTKO		1:100	
Č. ZAK.	15018	ČÍSLO SOUPRAVY	
SOUBOR	DWG		

NÁZEV OBJEKTU : SO 101

ČÁST : ARCHITEKTONICKO - STAVEBNÍ ŘEŠENÍ

NÁZEV PŘÍLOHY :

BOURACÍ PRÁCE - PŮDORYS 7.NP

Č. PŘÍLOHY :

15018-DPS-D.1.1-SO 101-09