


Sb sprchová baterie
U50 umyvadlo 50 cm
U55 umyvadlo 55 cm
Um40 umyvátko 40 cm
VYL výlevka keramická se splachovačem
WC závěsný klozet
_D stávající dřez

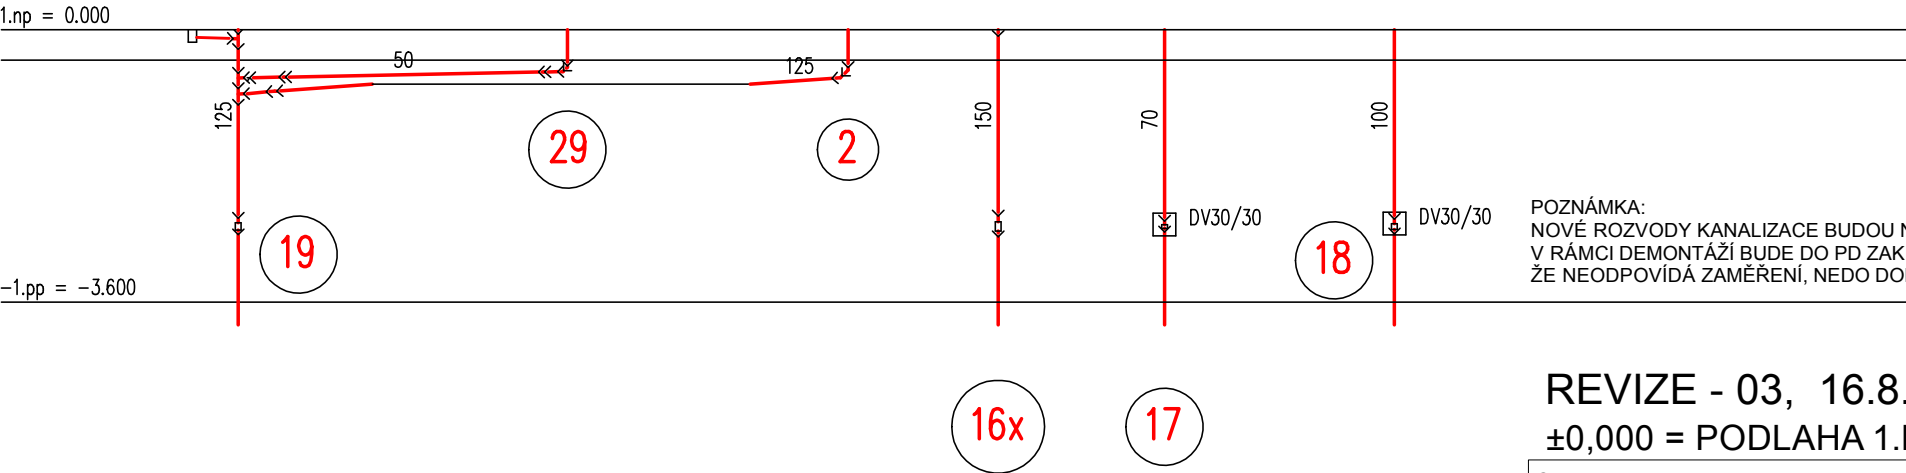

POZNÁMKA:
NOVÉ ROZVODY KANALIZACE BUDOU NAPOJENY NA NOVÉ SVODY.
V RÁMCI DEMONTÁŽÍ BUDE DO PD ZAKRESLENA JEJICH SKUTEČNÁ POLOHA V PŘÍPADĚ,
ŽE NEODPOVÍDÁ ZAMĚŘENÍ, NEDO DOHLEDÁNY NEBYLY.

REVIZE - 03, 16.8.2016
±0,000 = PODLAHA 1.NP.

OBJEDNATEL:			KRAJSKÁ ZDRAVOTNÍ a.s. SOCIÁLNÍ PÉČE 3316/12A, 401 13, ÚSTÍ NAD LABEM		
VEDOUcí PROJEKTANT			ING. ONDŘEJ FABIÁN		
ZODP. PROJEKTANT			ING. MAREK MILATA		
VYPRACOVAL			ING. PAVEL STAVJANÍK		
KONTOLOVAL			ING. MAREK MILATA		
NÁZEV AKCE :			REKONSTRUKCE OBJEKTU I KRAJSKÉ ZDRAVOTNÍ a.s. - NEMOCNICE DĚČÍN, o.z.		
NÁZEV OBJEKTU :			ČÁST :		
SO 101			ZDRAVOTNĚ TECHNICKÉ INSTALACE		
NÁZEV PŘÍLOHY :			KANALIZACE - SCHÉMA		
			KRAJSKÁ ZDRAVOTNÍ a.s. Špálova 80/9, 702 00 Ostrava tel : 596 243 487 e-mail : info@kania-ostrava.cz		
			STUPEŇ		
			DPS		
			DATUM		
			8/2016		
			FORMÁT/POČET STR.		
			A4/2		
			MĚŘITKO		
			1:100		
			Č. ZAK.		
			15018		
			ČÍSLO		
			SOUPRAVY		
			SOUBOR		
			DWG		
			Č. PŘÍLOHY :		
			15018-DPS-D.1.4.1-SO 101-06		

