


SCHÉMA VÝMĚNÍKOVÉ STANICE

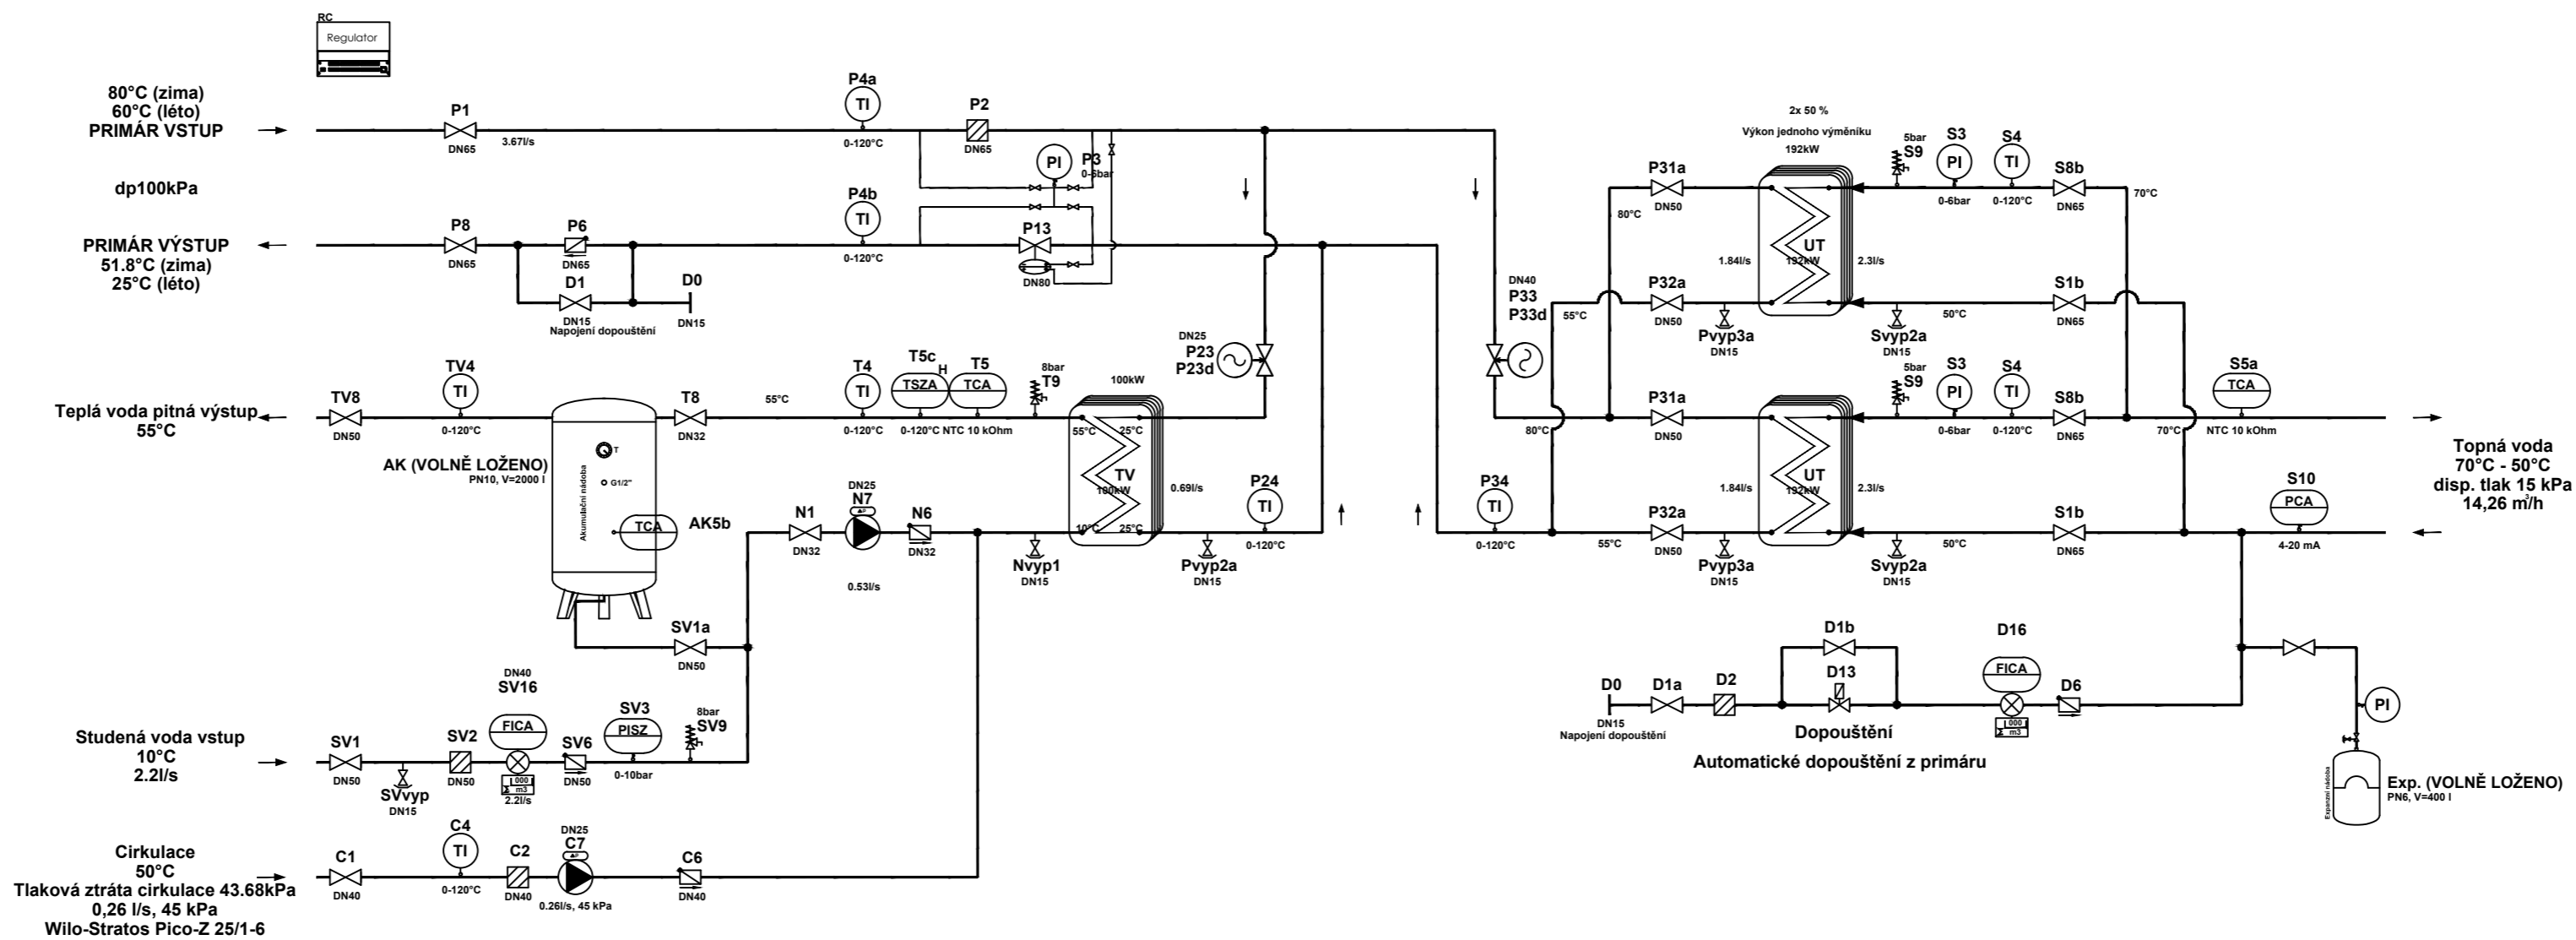

OBJEDNATEL:					
KRAJSKÁ ZDRAVOTNÍ a.s. SOCIÁLNÍ PÉČE 3316/12A, 401 13, ÚSTÍ NAD LABEM					
VEDOUcí PROJEKTANT	ING. HANA RUMLOVÁ		KANIA KANIA a.s., Špálava 80/9, 702 00 Ostrava tel : 596 243 487 e-mail : info@kania-ostava.cz		
ZODP. PROJEKTANT	ING. MAREK MILATA				
VYPRACOVAL	ING. MAREK MILATA				
KONTROLOVAL	ING. HANA RUMLOVÁ				
NÁZEV AKCE :			REKONSTRUKCE OBJEKTU I KRAJSKÉ ZDRAVOTNÍ a.s. - NEMOCNICE DĚČÍN, o.z.		
NÁZEV OBJEKTU :		ČÁST :	STUPEŇ		
SO 101		VYTÁPĚNÍ	DPS		
NÁZEV PŘÍLOHY :			DATUM	11/2015	
			FORMÁT/POČET STR.	A4/4	
			MĚŘITKO	1:50	
			Č. ZAK.	15018	ČÍSLO
			SOUBOR	DWG	SOUPRAVY
			Č. PŘÍLOHY :	15018-DPS-D.1.4.7-SO 101-b.03	