


BOURACÍ PRÁCE – PŮDORYS STŘECHY

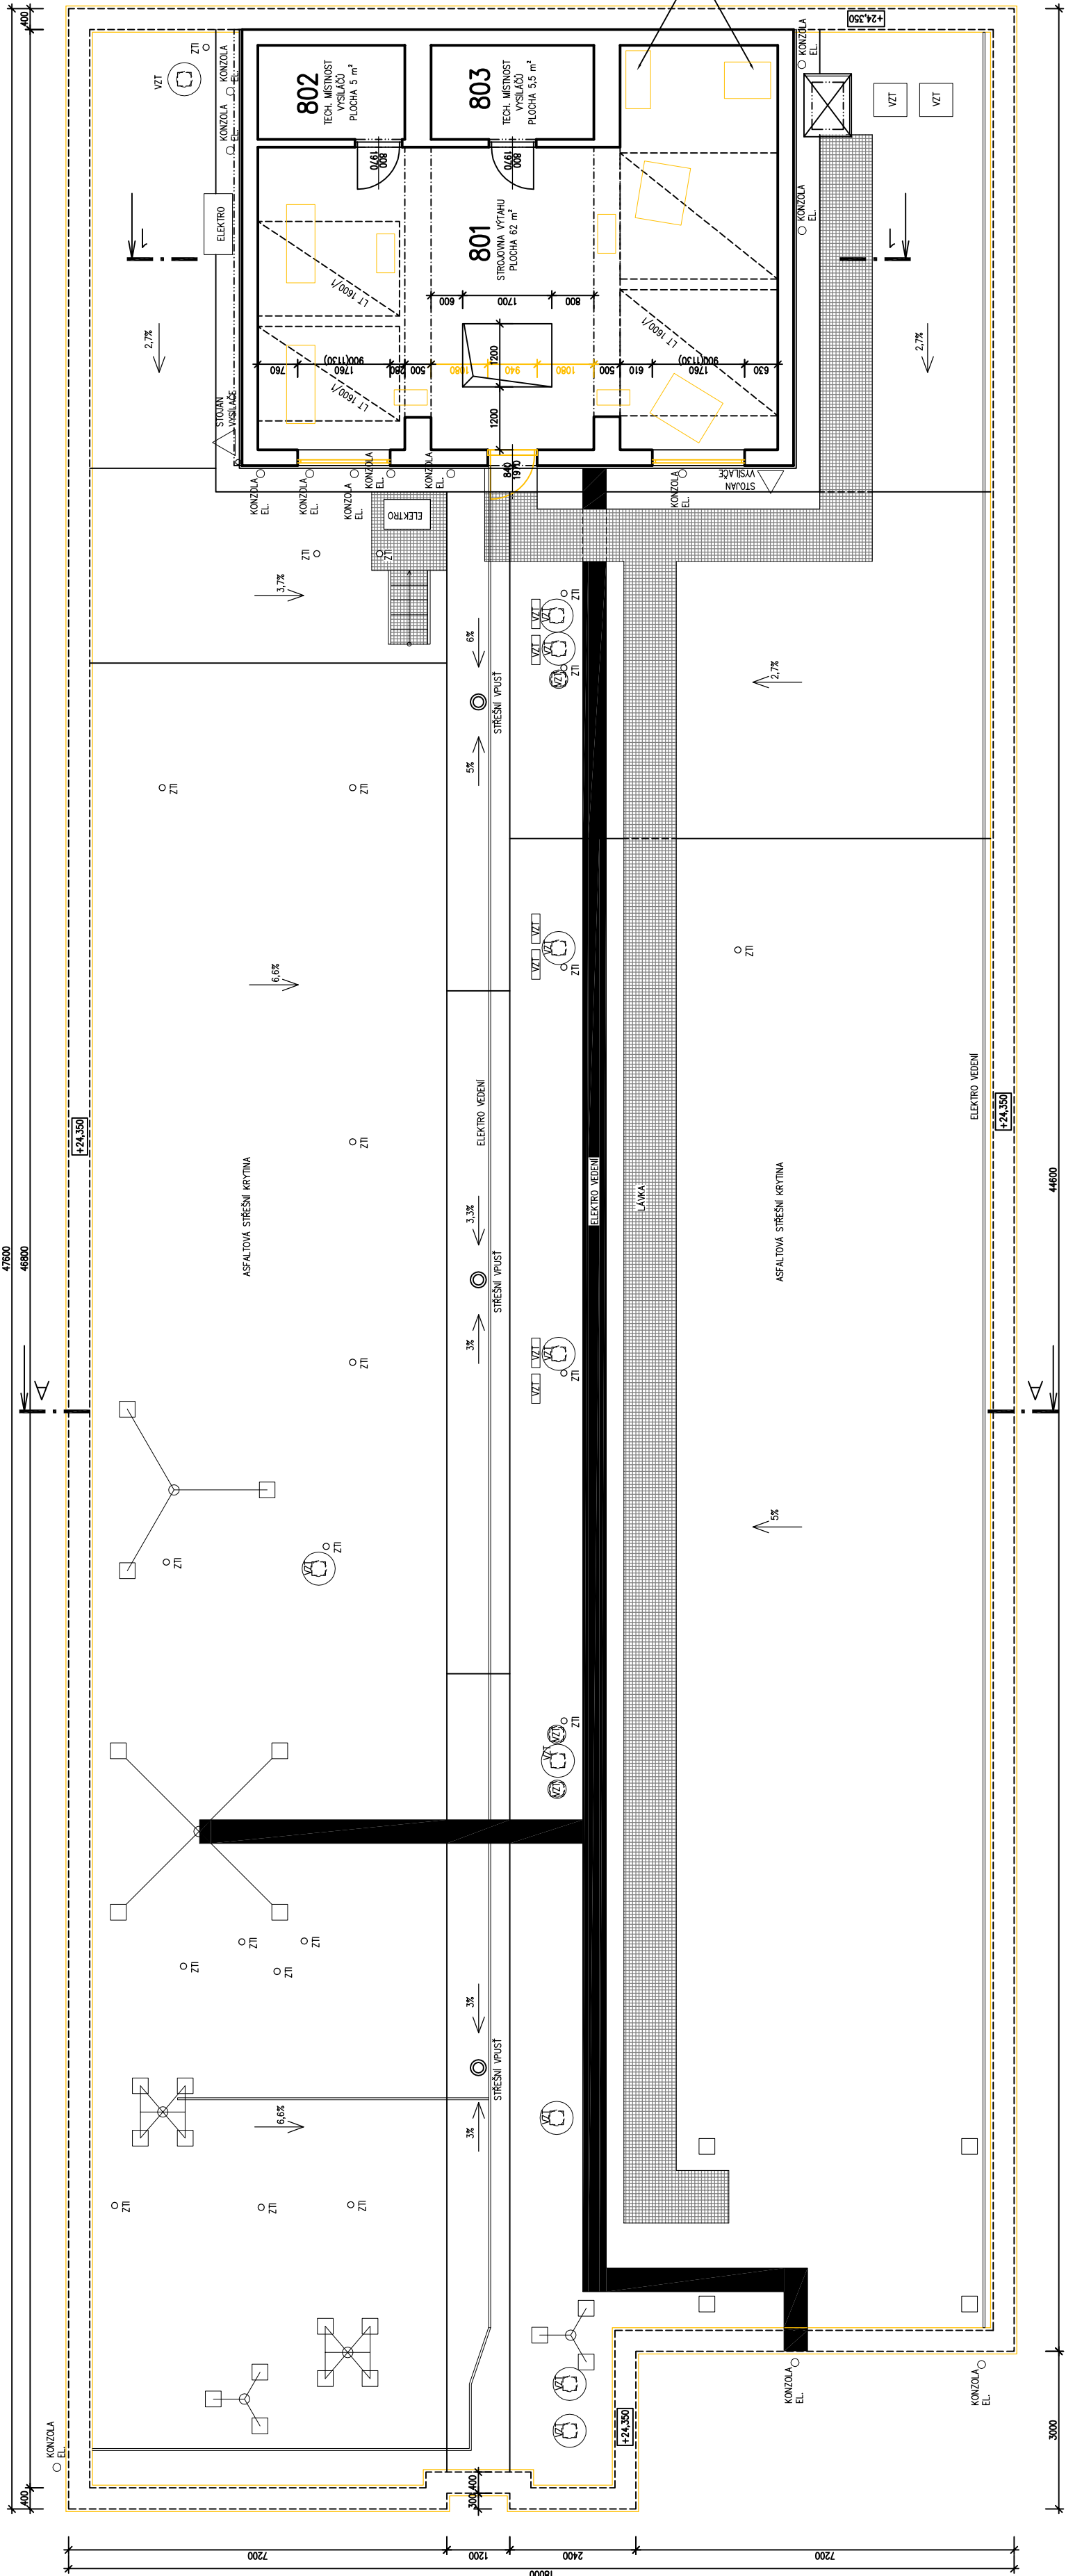



VE VÝKRESE JSOU ZAKRESLENY POUZE NEJVĚTŠÍ NOSNÉ KONSTRUKCE VÝSILAČŮ A PŘÍJÍMAČŮ.
NA STĚNÁCH STROJOVNY VÝTAHU JE ZNAČNÉ MNOŽSTVÍ ELEKTRICKÝCH VEDENÍ, PŘÍJÍMAČŮ, KONZOL,
ZÁBRADLÍ, OSVĚTLENÍ A JINÝCH PRVKŮ. NA PLOŠE JE MNOHO DALŠÍCH DROBNÝCH VODIČŮ A SYSTÉM
BLESKOVODU. S TĚMITO PRVKY JE NUTNO ZACHÁZET DLE INSTRUKCÍ VLASTNÍKU/SPRÁVCE. PŘED
PROVÁDĚNÍM PRÁCE JE PROTO NUTNO ABY PROVÁDĚCÍ FIRMA KONTAKTOVALA JEDNOTLIVÉ VLASTNÍKY.
S TĚMA JE NUTNO DOMLUVIT POSTUP A NÁVAZNOST JEDNOTLIVÝCH PRÁCEÍ

LEGENDA HMOT:

- STÁVAJÍCÍ KONSTRUKCE
- BOURANÉ KONSTRUKCE



KRAJSKÁ ZDRAVOTNÍ a.s.
SOCIÁLNÍ PÉČE 3316/12A,
401 13, ÚSTÍ NAD LABEM

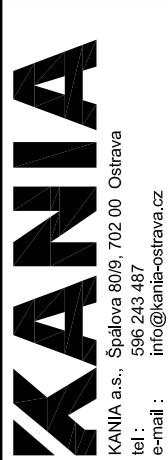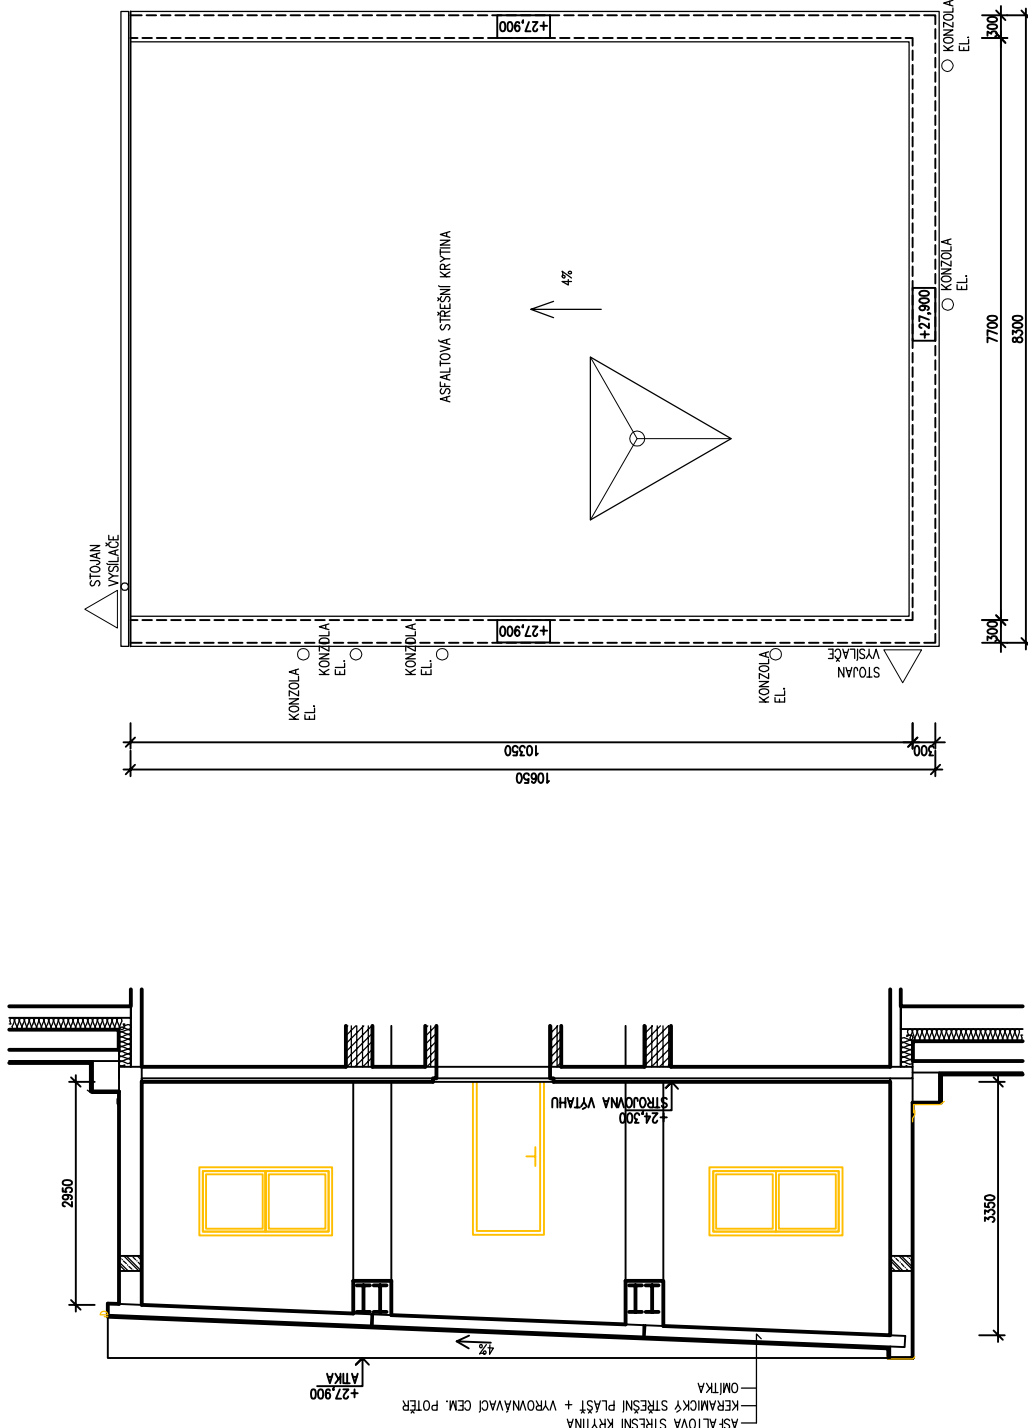

REKONSTRUKCE OBJEKTU I
KRAJSKÉ ZDRAVOTNÍ a.s.
- NEMOCNICE DĚČÍN, o.z.

NAZEV OBJEKTU: ČÁST: ARCHITEKTONICKO - STAVEBNÍ ŘEŠENÍ
SO 101 SOUBOR DWG SOUPRAVY
NAZEV PŘÍLOHY: Č. PŘÍLOHY:

BOURACÍ PRÁCE - PŮDORYS STŘECHY

15018-DPS-D.1.1-SO 101-10