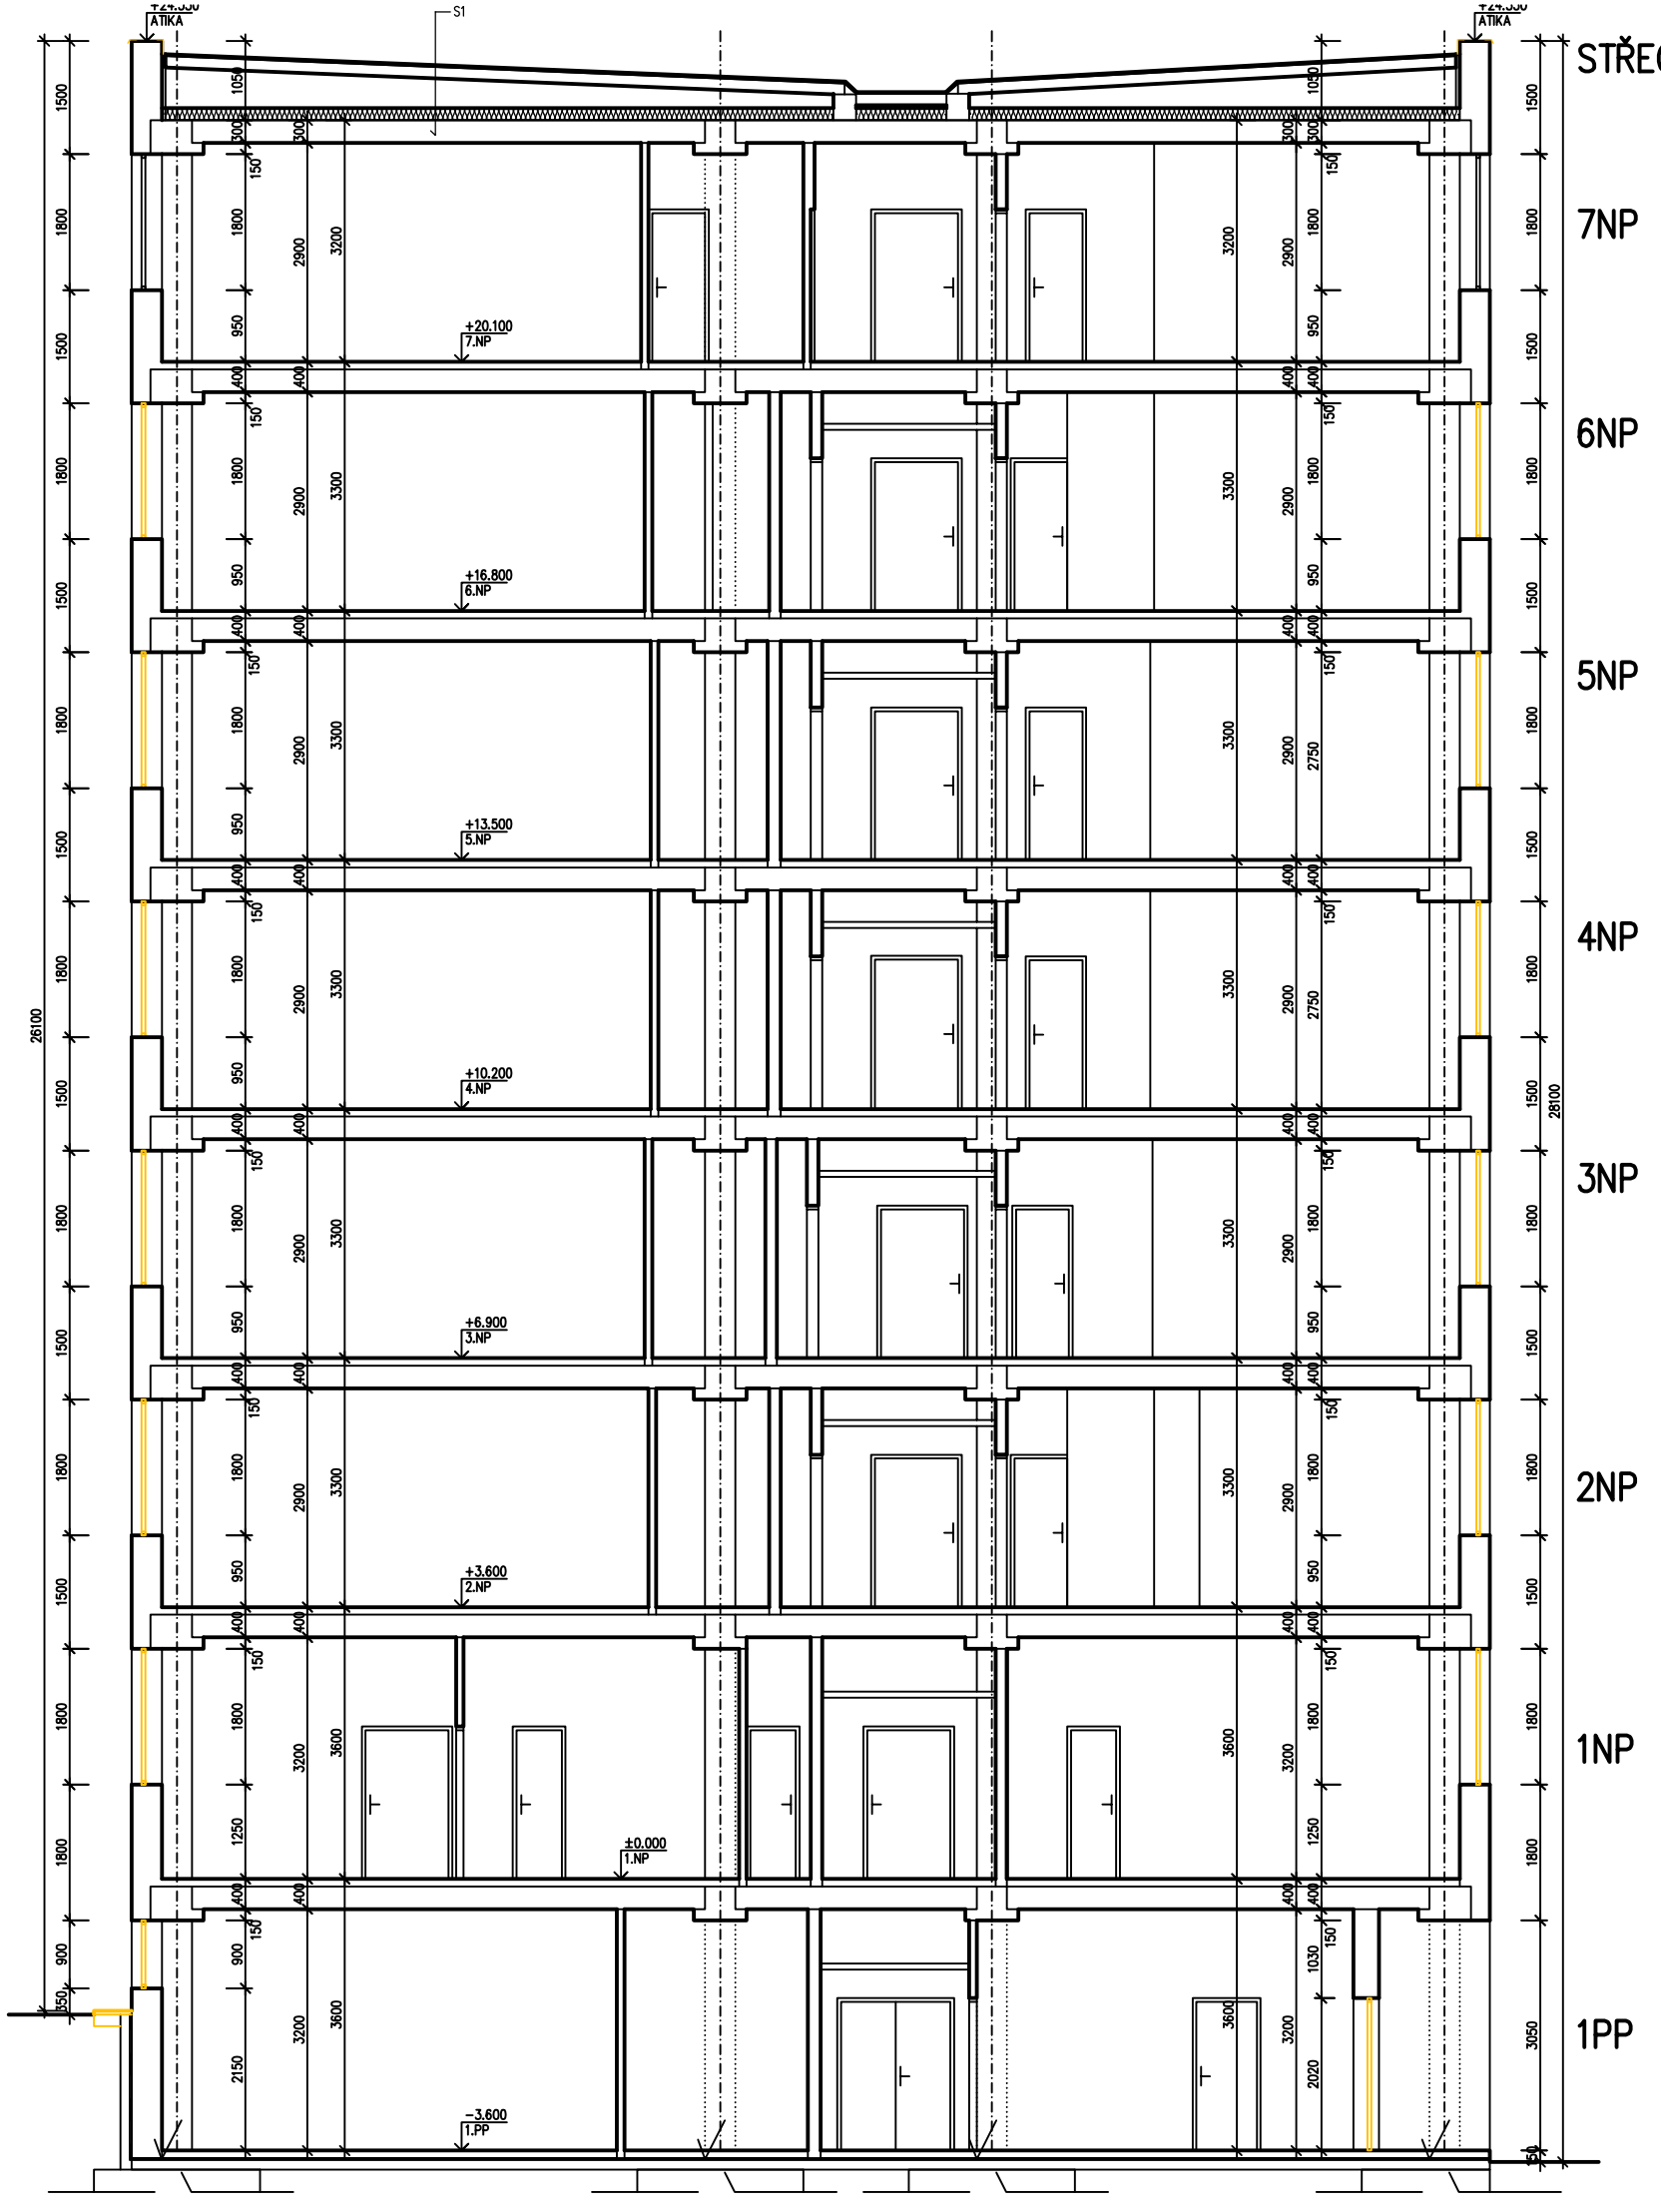

BOURACÍ PRÁCE – ŘEZ A–A

LEGENDA HMOT:

STÁVAJÍCÍ KONSTRUKCE

BOURANÉ KONSTRUKCE

REVIZE - 03, 16.8.2016

OBJEDNATEL:

KRAJSKÁ ZDRAVOTNÍ a.s.
SOCIÁLNÍ PÉČE 3316/12A,
401 13, ÚSTÍ NAD LABEM

VEDOUCÍ PROJEKTANT	ING. JAN LAMPA	
ZODP. PROJEKTANT	ING. ONDŘEJ FABIÁN	
VYPRACOVAL	ING. JAN LAMPA	
KONTROLOVAL	ING. ONDŘEJ FABIÁN	

NÁZEV AKCE :

**REKONSTRUKCE OBJEKTU I
KRAJSKÉ ZDRAVOTNÍ a.s.
- NEMOCNICE DĚČÍN, o.z.**

NÁZEV OBJEKTU : SO 101

ČÁST : ARCHITEKTONICKO - STAVEBNÍ ŘEŠENÍ

NÁZEV PŘÍLOHY :

BOURACÍ PRÁCE - ŘEZ A-A

KANIA
KANIA a.s., Špálova 80/9, 702 00 Ostrava
tel : 596 243 487
e-mail : info@kania-ostrava.cz

STUPEŇ		DPS	
DATUM		08/2016	
FORMÁT/POČET STR.		A4/2	
MĚŘÍTKO		1:100	
Č. ZAK.	15018	ČÍSLO SOUPRAVY	
SOUBOR	DWG		

Č. PŘÍLOHY :

15018-DPS-D.1.1-SO 101-11