NOVÝ STAV – PŮDORYS 7.NP

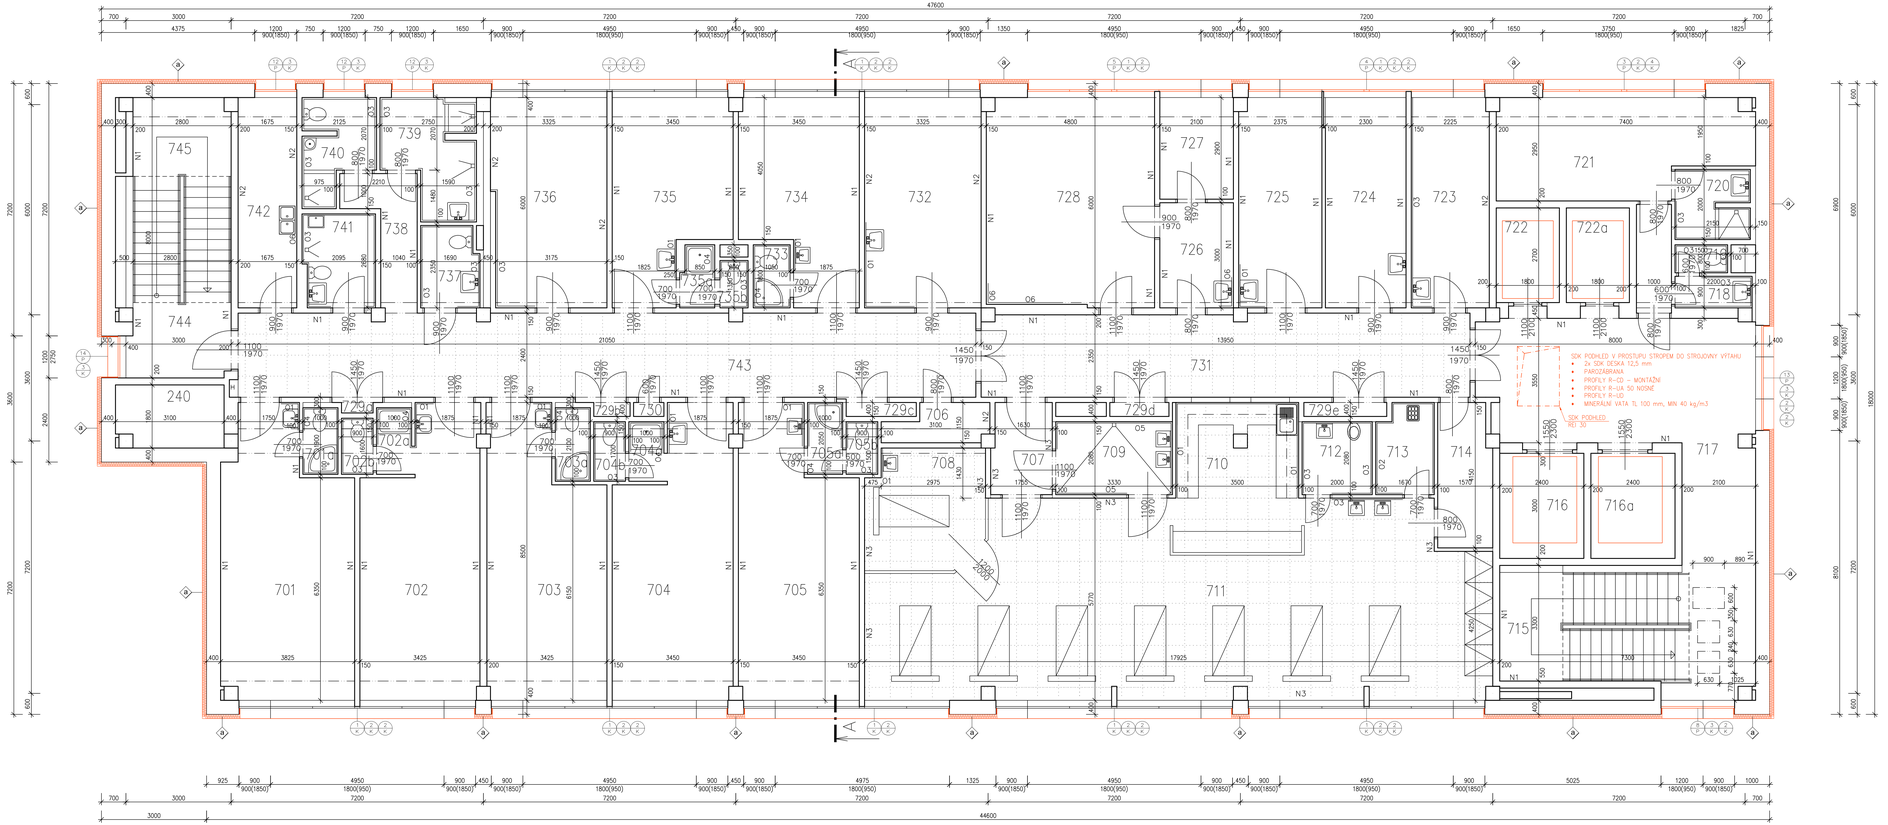

LEGENDA MÍSTNOSTÍ

MÍST.Č.	NÁZEV MÍSTNOSTI	PLOCHA m2	PODLAHA	POZNÁMKA
240	ŠACHTA VZT	5,53		
701	POKOJ PACIENTŮ	28,08	PVC	N1=30,7 m2,01=2,0m2 m.v.=3,80 m
701a	WC+SPRCHA	1,90	STĚRKA	04=12,0 m2 m.v.=2,80 m
702	POKOJ PACIENTŮ	25,67	PVC	N1=29,0 m2,01=2,8m2 m.v.=3,80 m
702a	SPRCHA	1,98	STĚRKA	03=5,2m2,N1=1,8m2 m.v.=3,80 m
702b	WC	1,44	STĚRKA	01=0,8m2,N1 m.v.=2,80 m
703	POKOJ PACIENTŮ	25,35	PVC	01=2,0m2,N1=29,3m2 m.v.=3,80 m
703a	WC+SPRCHA	2,10	STĚRKA	04=13,1 m2 m.v.=3,80 m
704	POKOJ PACIENTŮ	25,52	PVC	01=2,0m2,N1=31,2m2 m.v.=3,80 m
704a	SPRCHA	1,78	STĚRKA	04=6,1m2,N1=1,7m2 m.v.=3,80 m
704b	WC	1,53	STĚRKA	01 m.v.=2,80 m
705	POKOJ PACIENTŮ	25,84	PVC	N1 = 31,9 m2 01=2,2m2,N1=27,2m2 m.v.=3,80 m
705a	SPRCHA	2,05	STĚRKA	04=6,1 m2 m.v.=3,80 m
705b	WC	1,35	STĚRKA	01 m.v.=2,80 m
706	SKLAD	2,91	PVC	N2 = 19,2 m2 m.v.=3,80 m
707	FILTR PACIENTI	4,45	PVC	N2=18,5 m2,SP1=-4,45m2 m.v.=3,80 m
708	AP – ODLUČNÉ INFEKČNÍ (ČÍSLO 1.LŮŽKO)	11,30	PVC ANTISTATIK	01=1,10m2x3=3,6m2, SP1=11,3m2,m.v.=2,80m
709	UMÝVÁRNA PACIENTŮ	7,26	KER.DLAŽBA	05=23,6m2,SP3=-7,26m2 m.v.=2,80 m
710	SESTŘENA AP	15,71	PVC ANTISTATIK	01=13,4m2,SP2=-15,71m2 m.v.=2,80 m
711	AP–7 LŮŽEK	102,90	PVC ANTISTATIK	N3=74,8m2,SP2=102,9m2 m.v.=2,80 m
712	WC	4,32	KER.DLAŽBA	03=16,7m2,SP3=-4,32m2 m.v.=2,80 m
713	ÚSTŘÍ MÍSTNOST	4,30	KER.DLAŽBA	03=17,9m2,SP3=-4,3m2 m.v.=2,80 m
714	FILTR PERSONÁL	6,39	PVC	SP1 = -6,39 m2 m.v.=2,80 m
715	SCHODIŠTĚ	17,16	TEROLIT, KER.DLAŽBA	N1 = 19,7 m2 m.v.=3,80 m
716	VÝTAH EVAKUAČNÍ	7,20	PVC	03 = 28,8 m2 m.v.=2,80 m
716a	VÝTAH EVAKUAČNÍ	7,20	PVC	03 = 23,2 m2 m.v.=2,80 m
717	CHODBA	46,61	KER.DLAŽBA	N1 = 39,1 m2 m.v.=3,80 m
718	PŘEDSÍŇ WC	1,98	KER.DLAŽBA	03 = 8,6 m2 m.v.=2,80 m
719	WC	1,20	KER.DLAŽBA	03 = 1,5 m2 m.v.=2,80 m
720	SOCIÁLNÍ ZAŘÍZENÍ	4,15	KER.DLAŽBA	03 = 1,8 m2 m.v.=2,80 m
721	PRÁDELNA	19,19	PVC	N1 = 22,0 m2 m.v.=3,80 m

LEGENDA MÍSTNOSTÍ

MÍST.Č.	NÁZEV MÍSTNOSTI	PLOCHA m2	PODLAHA	POZNÁMKA
722	VÝTAH OSOBNÍ	4,73	PVC	
722a	VÝTAH OSOBNÍ	4,73	PVC	
723	VRCHNÍ SESTRA	13,31	PVC	03=13,3m2,N1=16,0m2 m.v.=2,80 m
724	LÉKAŘSKÝ POKOJ	13,83	PVC	N1 = 23,2 m2 m.v.=2,80 m
725	POKOJ PACIENTŮ	14,15	PVC	03=13,9m2,N1=28,5m2 m.v.=2,80 m
726	KUCHYŇKA	9,30	PVC	03=9,8m2,N1 m.v.=2,80 m
727	DENNÍ MÍSTNOST SESTER	6,09	PVC	N1 = 15,0 m2 m.v.=2,80 m
728	SESTERNA	28,41	PVC	06=-1,4m2,N1=-23,5m2 m.v.=2,80 m
729a	INSTALAČNÍ ŠACHTA	0,93	BET.MAZANINA	m.v.=2,80 m
729b	INSTALAČNÍ ŠACHTA	0,85	BET.MAZANINA	m.v.=2,80 m
729c	INSTALAČNÍ ŠACHTA	1,24	BET.MAZANINA	m.v.=2,80 m
729d	INSTALAČNÍ ŠACHTA	0,67	BET.MAZANINA	m.v.=2,80 m
729e	INSTALAČNÍ ŠACHTA	0,95	BET.MAZANINA	m.v.=2,80 m
730	KYSLÍK	0,35	BET.MAZANINA	m.v.=2,80 m
731	CHODBA	32,91	PVC	N1=26,2m2,SP2=-32,91m2 m.v.=2,80 m
732	VYŠETŘOVNA	19,95	PVC	01=5,7m2,N1=-25,1m2 m.v.=2,80 m
733	WC+SPRCHA	1,89	KER.DLAŽBA	04 = 12,1 m2 m.v.=2,80 m
734	EMG	19,55	PVC	01=13,9m2,N1=-28,1m2 m.v.=2,80 m
735	NADSTANDARTNÍ POKOJ	17,48	PVC	01=13,9m2,N1=-24,4m2 m.v.=2,80 m
735a	SPRCHA	1,70	KER.DLAŽBA	04 = 10,2 m2 m.v.=2,80 m
735b	WC	1,08	KER.DLAŽBA	03 = 7,0 m2 m.v.=2,80 m
736	SKLAD ČISTÍHO PRÁDLA	19,45	PVC	03=19,5m2,N1=-23,5m2 m.v.=2,80 m
737	WC IMOBILNÍ PACIENTI	3,81	KER.DLAŽBA	03 = 14,2 m2 m.v.=2,80 m
738	CHODBA	5,29	PVC	N1 = 14,5 m2 m.v.=3,80 m
739	KOUPELNA	7,74	KER.DLAŽBA	03 = 20,8 m2 m.v.=2,80 m
740	KOUPELNA NADSTANDART	5,32	KER.DLAŽBA	03 = 23,2 m2 m.v.=2,80 m
741	KLYDNA	5,43	KER.DLAŽBA	03 = 13,5 m2 m.v.=2,80 m
742	ČALOVÁ KUCHYŇ	10,05	PVC	06=0,64m2,N2=-28,5m2 m.v.=2,80 m
743	CHODBA	50,22	PVC	N1 = 40,4 m2 m.v.=3,80 m
744	CHODBA	6,22	KER.DLAŽBA	N1 = 8,9 m2 m.v.=2,80 m
745	SCHODIŠTĚ	16,30	KER.DLAŽBA	N1 = 22,0 m2 m.v.=2,80 m

POZNÁMKA K LEGENDĚ MÍSTNOSTÍ:
SP1 – SÁDROKARTONOVÝ PODHLED PLNÝ
SP2 – PODHLED AMF 600×600 mm
SP3 – SÁDROKARTONOVÝ PODHLED PLNÝ IMPREGNOVANÝ
N1–OMYVATELNÝ NÁTĚR w=1,50 m
N2–OMYVATELNÝ NÁTĚR w=2,00 m
N3–OMYVATELNÝ NÁTĚR w=2,80 m
01–KERAMICKÝ OBKLAD w=1,50 m
02–KERAMICKÝ OBKLAD w=1,80 m
03–KERAMICKÝ OBKLAD w=2,00 m
04–KERAMICKÝ OBKLAD w=2,40 m
05–KERAMICKÝ OBKLAD w=2,80 m
06–KERAMICKÝ OBKLAD w=0,60 m

LEGENDA ZATEPLENÍ:

KONTAKTNÍ ZATEPLOVACÍ SYSTÉM TL 160 mm
- STÁVAJÍCÍ KONSTRUKCE (DUTÁ MÍSTA ODLOUČENÁ A DOPLNĚNA JÁDROVOU OMÍTKOU)
- HLOUBKOVÁ PENETRACE
- LEPÍCÍ TMEL PRO KZS
- TEPELNÁ IZOLACE Z MINERÁLNÍ VLNY TL 160 mm PRO KZS (OSTŘÍNÍ A NADPRAŽÍ TL 30 mm)
- VYZTUŽNÁ VRSTVA ZE STĚRKOVACÍHO TMELU A SKLOVLAKNITÉ TEXTILIE TL. MIN 5 mm
- PENETRACE POD PASTOVITÉ OMÍTKY
- SILIKONSILIKÁTOVÁ PASTOVITÁ PROBARVENÁ OMÍTKA.

LEGENDA HMOT:

STÁVAJÍCÍ KONSTRUKCE

NOVÉ KONSTRUKCE

OBJEDNATEL:
KRAJSKÁ ZDRAVOTNÍ a.s.
SOCIÁLNÍ PÉČE 3316/12A,
401 13, ÚSTÍ NAD LABEM

VEDOUCÍ PROJEKTANT	ING. JAN LAMPA	
ZODP. PROJEKTANT	ING. ONDŘEJ FABIÁN	
VYPRACOVAL	ING. JAN LAMPA	
KONTROLOVAL	ING. ONDŘEJ FABIÁN	

KANIA
KANIA a.s., Spálená 9/29, 702 00 Ostrava
tel: 595 243 411
e-mail: info@kania-reconstruct.cz

NÁZEV AKCE: REKONSTRUKCE OBJEKTU I KRAJSKÉ ZDRAVOTNÍ a.s. - NEMOCNICE DĚČÍN, o.z.

STUPEŇ: DPS
DATUM: 08/2016
FORMÁT/POČET STR.: A4/14
MĚŘÍTKO: 1:50
Č. ZAK.: 15018
ČÍSLO SOUPISNAVY
SOUBOR: DWG
Č. PŘÍLOHY: 15018-DPS-D.1.1-101-23

NÁZEV OBJEKTU: SO 101
ČÁST: ARCHITEKTONICKO - STAVEBNÍ ŘEŠENÍ
NÁZEV PŘÍLOHY: NOVÝ STAV - PŮDORYS 7.NP