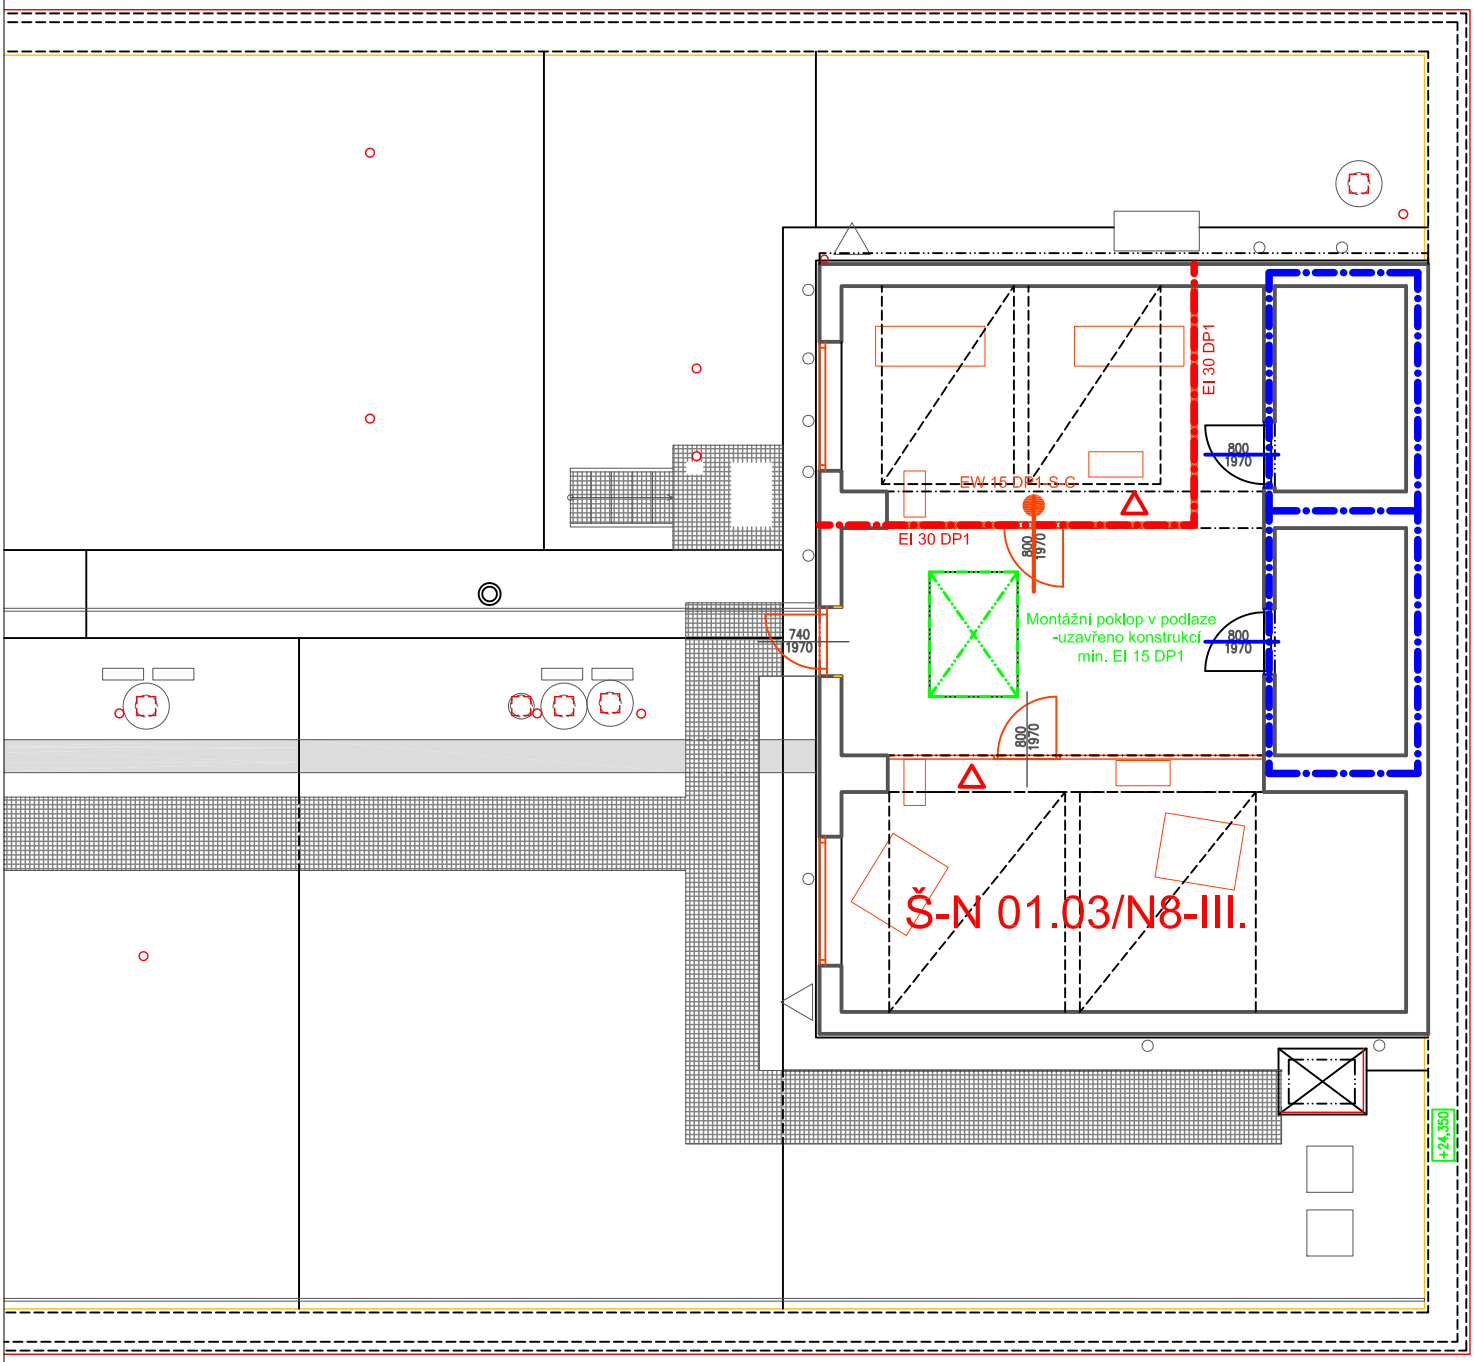

ABY NEHOŘELO - Ing. Miroslav Sopůšek
tel./fax : +420 599 527 702
e-mail : sopusek@tiscali.cz
Zámostní 29, Slezská Ostrava, 710 00

OBJEDNATEL:

KRAJSKÁ ZDRAVOTNÍ a.s.
SOCIÁLNÍ PÉČE 3316/12A,
401 13, ÚSTÍ NAD LABEM

VEDOUCÍ PROJEKTANT	ING. JAN LAMPA	
ZODP. PROJEKTANT	ING. MIROSLAV SOPUŠEK	
VYPRACOVAL	ING. MIROSLAV SOPUŠEK	
KONTROLOVAL	ING. MIROSLAV SOPUŠEK	

NÁZEV AKCE :

REKONSTRUKCE OBJEKTU I
KRAJSKÉ ZDRAVOTNÍ a.s.
- NEMOCNICE DĚČÍN, o.z.

NÁZEV OBJEKTU : SO 101	ČÁST : POŽÁRNĚ BEZPEČNOSTNÍ ŘEŠENÍ

NÁZEV PŘÍLOHY :

NOVÝ STAV - PŮDORYS STŘECHY

KANIA
KANIA a.s., Špálova 80/9, 702 00 Ostrava
tel : 596 243 487
e-mail : info@kania-ostrava.cz

STUPEŇ	DPS
DATUM	04/2016
FORMÁT/POČET STR.	A4/1
MĚŘÍTKO	1:100
Č. ZAK. 15018	ČÍSLO SOUPRAVY
SOUBOR DWG	

Č. PŘÍLOHY :

15018-DPS-D.1.3-SO 101-3

SEVER