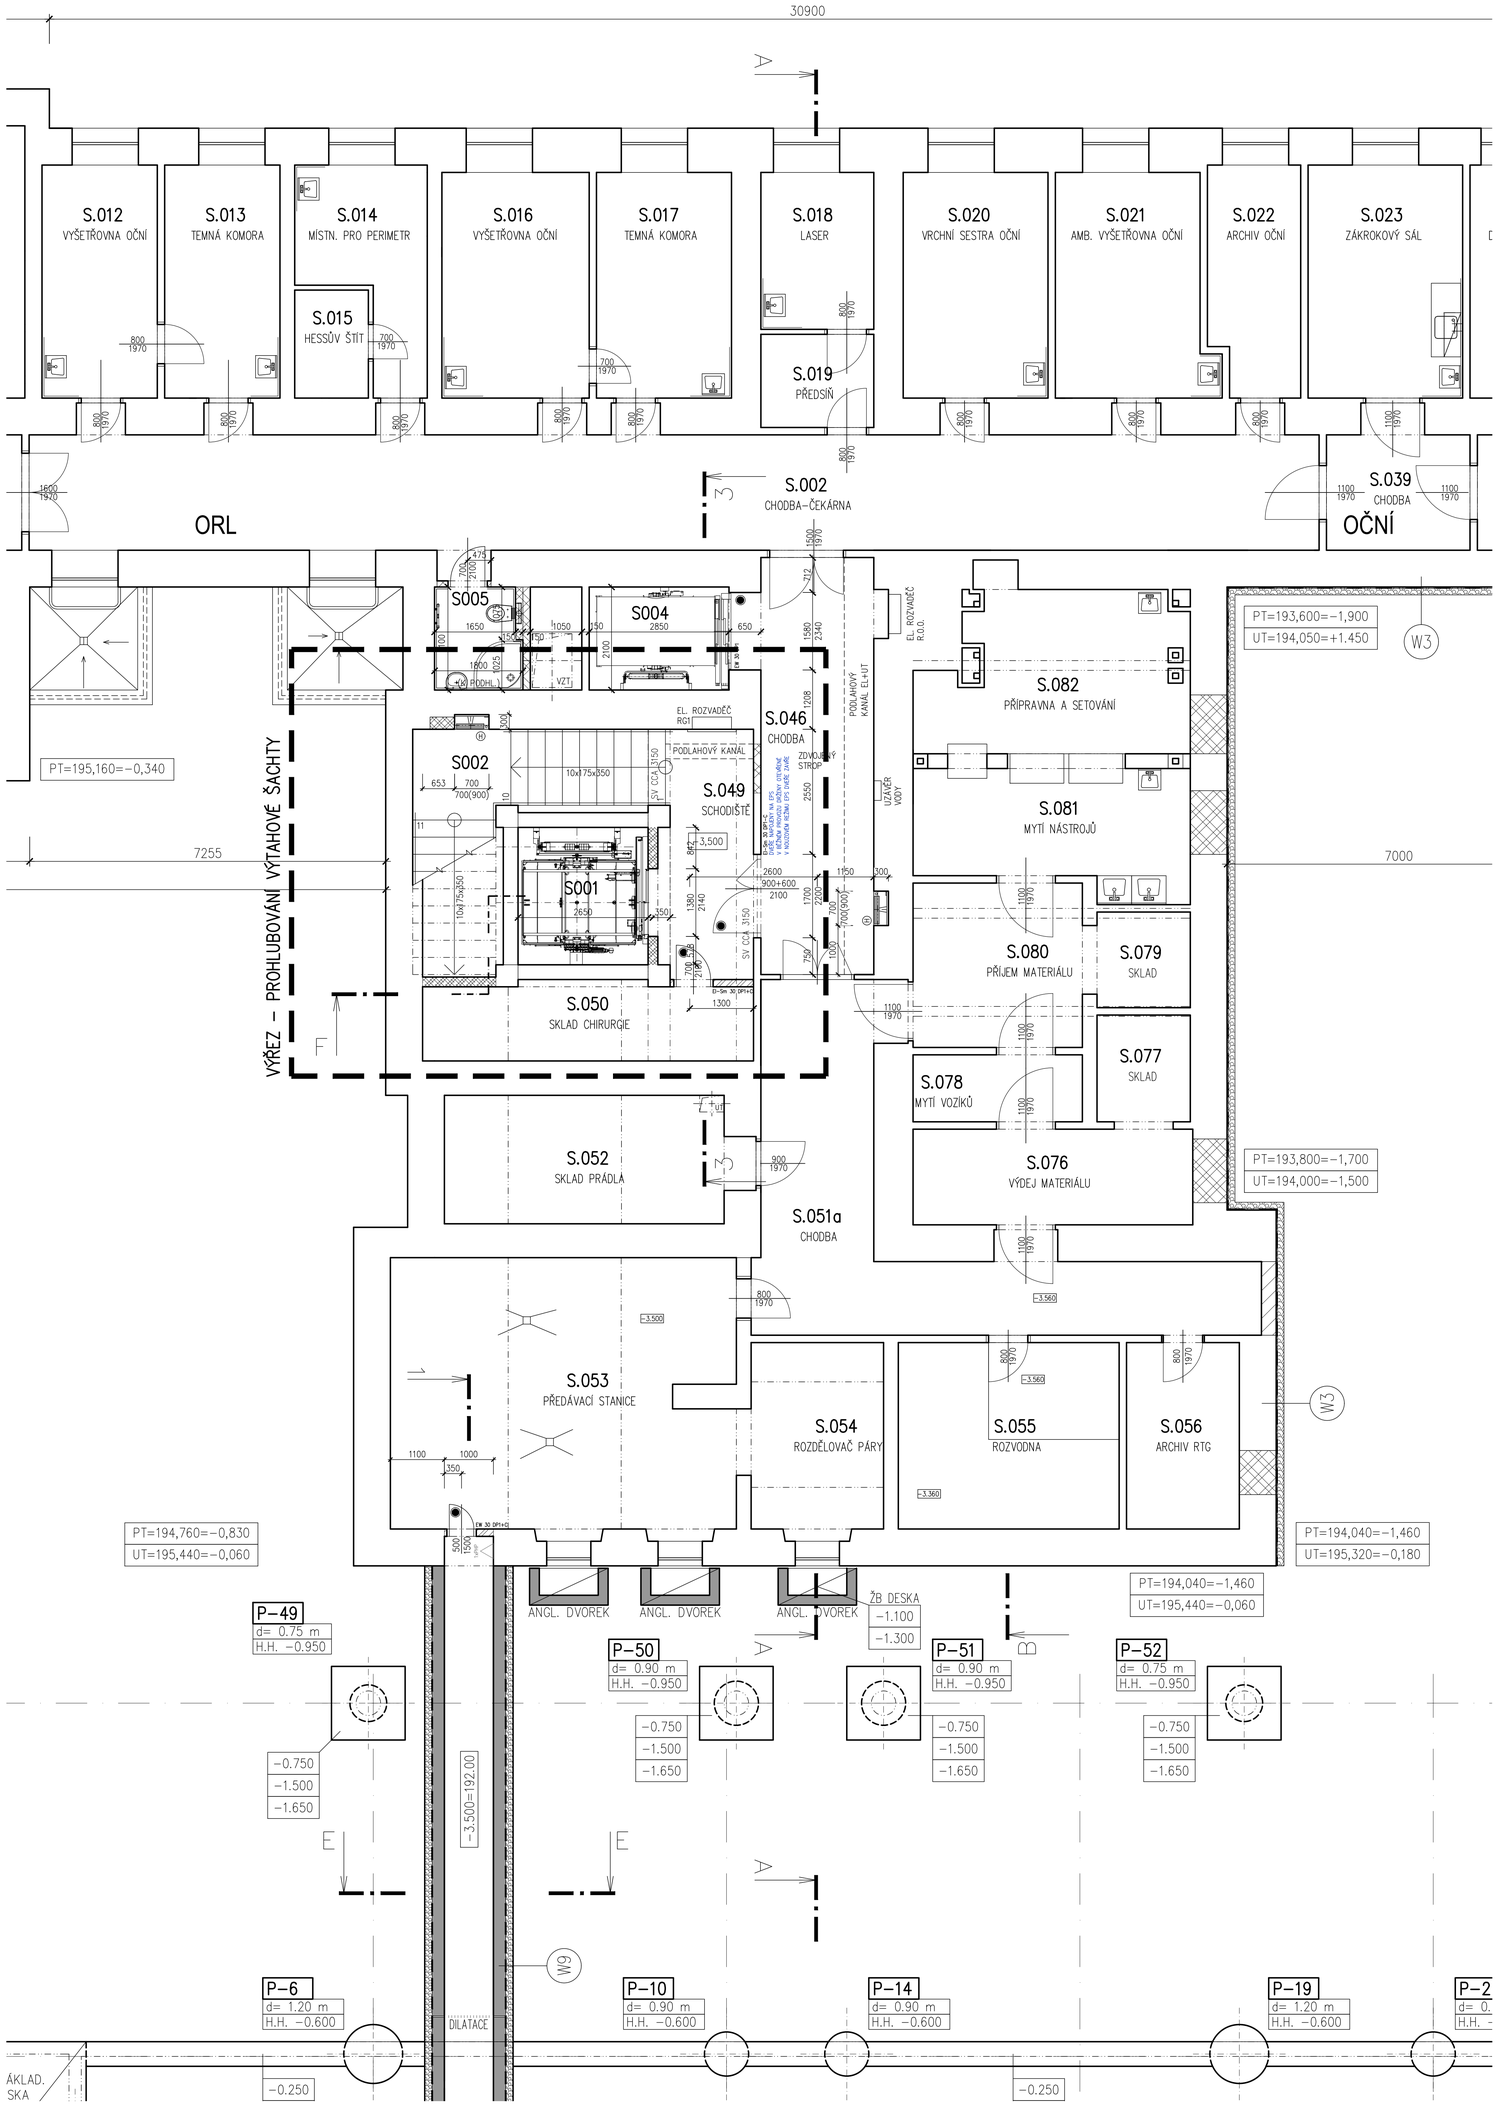

SKLADBY KONSTRUKCÍ – FASÁDA/ SVISLÉ KONSTRUKCE

PODROBNÝ POPIS VIZ. SAMOSTATNÁ ČÁST DOKUMENTACE – SKLADBY KONSTRUKCÍ.
DÁLE JE NEDÍLNOU SOUČÁSTÍ PROJEKTU DOKUMENT – "TECHNICKÉ PODMÍNKY" S PODROBNĚ POPSANÝMI TECHNICKÝMI A ESTETICKÝMI POŽADAVKY NA JEDNOTLIVÉ KOMPONENTY SKLADEB

(W3) SKLADBA VNĚJŠÍCH PODZEMNÍCH STĚN S T.I. Z XPS TL. 160 MM – DRENÁŽ

(W9) SKLADBA VNITŘNÍHO PODZEMNÍHO KORIDORU S T.I. Z XPS TL. 100 MM – DRENÁŽ

POVRCHOVÉ ÚPRAVY – NÁTĚRY

PODROBNÝ POPIS VIZ. SAMOSTATNÁ ČÁST DOKUMENTACE – SKLADBY KONSTRUKCÍ,
DÁLE JE NEDÍLNOU SOUČÁSTÍ PROJEKTU DOKUMENT – "TECHNICKÉ PODMÍNKY" S PODROBNĚ POPSANÝMI TECHNICKÝMI A ESTETICKÝMI POŽADAVKY NA JEDNOTLIVÉ KOMPONENTY SKLADEB

POVRCHOVÁ ÚPRAVA S NÁTĚREM N1 – MÍSTNOSTI S NEJVYŠŠÍM NÁROKEM NA MECHANICKOU ODOLNOST A OMYVATELNOST
POVRCHOVÁ ÚPRAVA S NÁTĚREM N2 – MÍSTNOSTI SE STŘEDNÍM NÁROKEM NA MECHANICKOU ODOLNOST A OMYVATELNOST
POVRCHOVÁ ÚPRAVA S NÁTĚREM N3 – MÍSTNOSTI BEZ NÁROKU NA MECHANICKOU ODOLNOST A OMYVATELNOST
POVRCHOVÁ ÚPRAVA S NÁTĚREM N4 – NÁTĚR BETONOVÝCH ČÁSTÍ
POVRCHOVÁ ÚPRAVA N5 – POHLEDOVÁ STĚRKA IMITUJÍCÍ POHLEDOVÝ BETON
POVRCHOVÁ ÚPRAVA N7 – MÍSTNOSTI S POŽADAVKEM NA STÍNĚNÍ PROTI IONIZUJÍCÍMU ZÁŘENÍ

LEGENDA PODHLEDŮ

RASTR **R5** – AKUSTICKÝ RASTROVÝ PODHLED S NÁROKY NA DOBROU AKUSTIKU PROSTORU, S POŽADAVKEM NA SNADNOU DEMONTOVATELNOST STROPNÍCH PANELŮ, ZVYŘAZŇUJÍCÍ SMĚR V MÍSTNOSTI, MAXIMÁLNÍ DÉLKA DESEK

STAVEBNÍ ÚPRAVY 1.PP A ZÁKLADY

ST 0.01 – STAVEBNÍ ÚPRAVA PRO PBŘ PŘÍSLUŠENSTVÍ – 1KS
– OTVOR O ROZMĚRECH: HL. 300 MM, Š. 700 MM, V. 700 MM, V. PARAPETU 150 MM
– OTVOR O ROZMĚRECH: HL. 300 MM, Š. 700 MM, V. 700 MM, V. PARAPETU 950 MM
– VČETNĚ BETONOVÉHO SOKLU V. 150 MM
ST 0.02 – STAVEBNÍ ÚPRAVA PRO PBŘ PŘÍSLUŠENSTVÍ – OTVOR O ROZMĚRECH: HL. 300 MM, Š. 350 NEBO 700 MM (DLE PŘÍSLUŠNÉHO OTVORU V PŮDORYSU), V. 700 MM, V. PARAPETU 950 MM – 1KS
ST 0.03 – NADPRAŽÍ Z OCEL. PROFILU UB0, DÉLKA A VÝŠKA OSAZENÍ DLE PŘÍSLUŠNÉHO OTVORU – 2KS
ST 0.04 – STÁVAJÍCÍ PODLAHOVÝ KANÁL V PROSTORU SCHODIŠTĚ (CHÚC) – STAVEBNÍ ÚPRAVA ZAHRNUJE:
– ODSTRANĚNÍ STÁVAJÍCÍHO PLECHOVÉHO ZAKRYTÍ VČETNĚ PŘÍP. LEMOVÁNÍ OKRAJŮ KANÁLU
– PROVĚŘENÍ FUNKCE KABELOVÝCH ROZVODŮ VEDENÝCH V PODLAHOVÉM KANÁLU A JEJICH PŘÍPADNÉ ZREDUKOVÁNÍ – ZACHOVÁVANÉ FUNKČNÍ EL. ROZVODY UMÍSTIT DO PŮLENÝCH CHRÁNIČEK CCA 5 KS O Ø70 MM, DL. CCA 3,5 M
– ZABETONOVÁNÍ KANÁLU A NÁSLEDNÉ DOPLNĚNÍ PODLAHOVÉ SKLADBY DLE STÁVAJÍCÍ (VIZ PODLAHOVÁ SKLADBA T2A)

VZT 0.01 – PROSTUP STÁV. OBVOD. STĚNOU TL. 645 MM O PRŮMĚRU 200 MM, HH +2,400 (OD ±0,000) – 1KS
VZT 0.02 – PROSTUP STÁV. STĚNOU TL. 800 MM O PRŮŘEZU 800x1100 MM, HH= SH STROPU – 1KS

UT 0.01 – PROSTUP STÁV. STĚNOU TL. 750 MM O PRŮŘEZU 200x450 MM, HH= SH STROPU – 1KS
UT 0.02 – PROSTUP STÁV. STĚNOU TL. 300 MM O PRŮŘEZU 400x200 MM, HH= SH STROPU – 1KS
UT 0.03 – SVISLÁ DRÁŽKA STÁV. STĚNOU O PRŮŘEZU 150x100 MM, DL. 3130 MM, SH= −3,350 (OD ±0,000) – 1KS

EL 0.01 – PROSTUP STÁV. OBVOD. STĚNOU TL. 620 MM O PRŮMĚRU 200 MM, HH −0,500 (OD ±0,000) – 1KS
EL 0.02 – PROSTUP STÁV. OBVOD. STĚNOU TL. 750 MM O PRŮŘEZU 400x400 MM, HH −0,500 (OD ±0,000) –1KS
EL 0.03 – PROSTUP STÁV. STĚNOU TL. 300 MM O PRŮŘEZU 400x200 MM, HH −0,800 (±0,000) – 2KS
EL 0.04 – PROSTUP PODZEMNÍ ŽB STĚNOU S XPS CELK. TL. 400 MM O PRŮŘEZU 800x350 MM, HH= 50 MM POD STROPEM – 1KS;
EL 0.05 – PROSTUP PODZEMNÍ ŽB STĚNOU S XPS CELK. TL. 400 MM O PRŮMĚRU 100 MM, HH= 50 MM POD STROPEM – 2KS;

ZTI 0.01 – PROSTUP STÁV. PODZEMNÍ STĚNOU TL. 750 MM O PRŮMĚRU 200 MM, SH= −2,500 (OD ±0,000) – 1KS
ZTI 0.02 – SVISLÁ DRÁŽKA STÁV. STĚNOU O PRŮŘEZU 150x150 MM, DL. 300 MM, SH= −0,520 (OD ±0,000) – 2KS
ZTI 0.03 – SVISLÁ DRÁŽKA STÁV. STĚNOU O PRŮŘEZU 150x150 MM, DL. 3380 MM (PO CELÉ VÝŠCE STĚNY), SH= −3,600 (OD ±0,000) – 1KS
ZTI 0.04 – PODÉLNÉ DRÁŽKY VE STÁV. STĚNÁCH, ROZMĚRY A ROZSAH DLE PD ZTI

LEGENDA MÍSTNOSTÍ 1.PP NOVÝ PAVILÓN

Č.M.	NÁZEV MÍSTNOSTI	PLOCHA (M2)	DRUH PODLAHY		POVRCH STĚN		STROP / PODHLED	S.V. PODHL.
S001	VÝTAH V3	6,1	BETON+NÁTĚR	B11	NÁTĚR	N3	–	–
S002	SCHODIŠTĚ	14,1	STÁVAJÍCÍ TERACO	T2a/ T2b/ T5	OMYVATELNÝ NÁTĚR	N1	–	–
S003	CHODBA	30,5	KERAMICKÁ DLAŽBA	D10b	OMYVATELNÝ NÁTĚR	N1	NÁTĚR	STÁV.
S004	VÝTAH V4	6,8	BETON+NÁTĚR	B11	NÁTĚR	N3	–	–
S005	HYGIENICKÁ BUŇKA	3,6	KERAMICKÁ DLAŽBA	D11	KER. OBKL.	–	RASTR R5	2,50
S006	INSTALAČNÍ KANÁL	23,5	BETON+NÁTĚR	B4	NÁTĚR	N4	NÁTĚR N4	2–2,9

LEGENDA HMOT

- ZDIVO A KONSTRUKCE STÁVAJÍCÍ
- ŽELEZOBETONOVÉ MONOLITICKÉ SLOUPY A STĚNY – DLE PD STAVEBNÍ KONSTRUKČNÍ ČÁST
- TEPELNÁ IZOLACE FASÁDY KONTAKTNÍ Z MINERÁLNÍ VLNY V KOMBINACI S ŽELEZOBETONOVOU MONOLITICKOU STĚNOU – DLE PD STAVEBNÍ KONSTRUKČNÍ ČÁST
- ZDIVO TL. 200 MM Z CIHEL PLNÝCH PÁLENÝCH CP–P P 15, NA MALTU MC 10,0 MPa, Rw=min.48dB, REI 180 DP1, S BARYTOVOU OMÍTKOU ZAJIŠŤUJÍCÍ OCHRANU PROTI IONIZUJÍCÍMU ZÁŘENÍ
- ZDIVO TL. 300 MM Z CIHELNÝCH BROUŠENÝCH PÁLENÝCH BLOKŮ 30, P10, NA MALTU PRO TENKÉ SPÁRY, OMÍTKA 2x 15 MM, Rw= min. 48 dB, REI 180 DP1, λ = max. 0,19 W/mK
- ZDIVO TL. 250 MM Z CIHELNÝCH BROUŠENÝCH PÁLENÝCH BLOKŮ 24, P10, NA MALTU PRO TENKÉ SPÁRY, OMÍTKA 2x 15 MM, Rw= min. 49 dB, REI 180 DP1, λ = max. 0,30 W/mK
- ZDIVO TL. 200 MM Z AKUSTICKÝCH CIHELNÝCH BROUŠENÝCH PÁLENÝCH BLOKŮ 19 AKU, P15, NA MALTU PRO TENKÉ SPÁRY, OMÍTKA 2x 15 MM, Rw= min. 52 dB, REI 180 DP1, λ = max. 0,31 W/mK
- ZDIVO TL. 150 MM Z CIHELNÝCH BROUŠENÝCH PÁLENÝCH BLOKŮ 14, P10, NA MALTU PRO TENKÉ SPÁRY, OMÍTKA 2x 15 MM, Rw= min. 43 dB, REI 120 DP1, λ = max. 0,29 W/mK
- ZDIVO TL. 125 MM Z CIHELNÝCH BROUŠENÝCH PÁLENÝCH BLOKŮ 11,5, P10, NA MALTU PRO TENKÉ SPÁRY, OMÍTKA 2x 15 MM, Rw= min. 43 dB, EI 180 DP1, λ = max. 0,29 W/mK
- ZDIVO TL. 100 MM Z CIHELNÝCH BROUŠENÝCH PÁLENÝCH BLOKŮ 8, P10, NA MALTU PRO TENKÉ SPÁRY, OMÍTKA 2x 15 MM, Rw= min. 37 dB, EI 60 DP1, λ = max. 0,25 W/mK
- ZDIVO TL. 75 MM Z CIHELNÝCH BROUŠENÝCH PÁLENÝCH BLOKŮ 8, P10, NA MALTU PRO TENKÉ SPÁRY, OMÍTKA 2x 15 MM, Rw= min. 37 dB, EI 60 DP1, λ = max. 0,25 W/mK
- NUTNÉ DOZDÍVKY– ZDIVO DOZDĚNO Z CIHELNÝCH BLOKŮ DLE PŮVODNÍ TLOUŠŤKY ZDIVA
- PROSKLENÝ LEHKÝ OBVODOVÝ PLÁŠŤ – SLOUPKO PŘÍČKOVÝ HLINÍKOVÝ SYSTÉM, PRŮHLEDNÉ ČÁSTI ZASKLENÍ IZOLAČNÍM TROJSKLEM
- PROSKLENÝ LEHKÝ OBVODOVÝ PLÁŠŤ – SLOUPKO PŘÍČKOVÝ HLINÍKOVÝ SYSTÉM, NEPRŮHLEDNÉ ČÁSTI – PŘED BETON. PRVKY (NADPRAŽÍ, PARAPETY, SLOUPY, STĚNY), IZOLAČNÍ DVOJSKLO SMALT.+TEP. IZOLACE Z MIN.VLNY+AL PLECH+ PŘÍDAVNÁ IZOLACE Z MIN. VLNY
- TEPELNÁ IZOLACE FASÁDY KONTAKTNÍ Z MINERÁLNÍ VLNY DRUH IZOLACE, TLOUŠŤKY A PARAMETRY VIZ. SKLADBY KONSTRUKCÍ
- TEPELNÁ IZOLACE SOKLOVÝCH ČÁSTÍ A PODZEMNÍCH ČÁSTÍ OBVODOVÉHO PLÁŠŤ Z XPS DRUH IZOLACE, TLOUŠŤKY A PARAMETRY VIZ. SKLADBY KONSTRUKCÍ
- TEPELNÁ IZOLACE STŘEŠNÍHO PLÁŠŤ Z EPS/XPS DRUH IZOLACE, TLOUŠŤKY A PARAMETRY VIZ. SKLADBY KONSTRUKCÍ
- OPLÁŠTĚNÍ OBVODOVÝCH STĚN STROJOVEN VZT V 5.NP ZE SENDVIČOVÝCH PLECHOVÝCH PANELŮ Z MINERÁLNÍ VLNY TL. 200 MM, PARAMETRY VIZ. SKLADBY KONSTRUKCÍ
- IZOLACE PROTI ZEMNÍ VLHKOSTI, PŘÍP. TLAKOVÉ VODĚ A RADONU Z ASFALTOVÝCH PÁSŮ MODIFIKOVANÝCH, TYP IZOLACE VIZ. SKLADBY KONSTRUKCÍ
- ŽELEZOBETONOVÉ MONOLITICKÉ KONSTRUKCE – DLE PD STAVEBNÍ KONSTRUKČNÍ ČÁST
- BETON PROSTÝ – DLE PD STAVEBNÍ KONSTRUKČNÍ ČÁST PŘÍP. SPECIF.VE SKLADBÁCH KONSTRUKCÍ
- ROSTLÝ TEREN, ZHUTNĚNÝ – DLE PD STAVEBNÍ KONSTRUKČNÍ ČÁST
- HUTNĚNÝ ŠTĚRKOVÝ PODSYP TL. 200 MM, FRAKCE 0–63. PODÍL JEMNOZRNNÝCH ČÁSTIC DO 15%, MÍRA ZHUTNĚNÍ Edef2/Edef1 < 2, ZHUTNĚNÍ NA Edef=MIN. 70 MPa, HUTNĚNO PO VRSTVÁCH
- HUTNĚNÝ PODKLAD (VYTVOŘENÍ PILOTOVAZ ROVINY) – ŠTĚRK 0 – 63 MM TL. MIN 400 MM, NETŘÍDĚNÝ "ODVAL" BEZ KŘIVKY FRAKCE, ZHUTNĚNÍ NA Edef=MIN. 50 MPa, HUTNĚNO PO VRSTVÁCH.
- NETŘÍDĚNÝ ZÁSYPOVÝ MATERIÁL – ŠTĚRKOPÍSEK, DOBŘE HUTNITELNÝ, HUTNIT PO MAX. VRSTVĚ 300 MM MÍRA ZHUTNĚNÍ Edef2/Edef1 < 2, ZHUTNĚNO NA Edef=MIN. 40 MPa
- OBSYP ZEMINOU ZHUTNĚNÝ KOLEM OBJEKTU, MÍRA ZHUTNĚNÍ BUDE MIN. 96% PS V MÍSTECH KOMUNIKACÍ ZHUTNĚNO NA Edef=MIN. 45 MPa, V MÍSTECH CHODNÍKŮ NA Edef=MIN.30MPa
- ŠTĚRK FRAKCE 8/16, OKOLO DRENÁŽNÍHO POTRUBÍ ZCELA BEZ PRACHOVÝCH ČÁSTIC
- SÁDROKARTONOVÁ PŘÍČKA S POŽÁRNÍ ODOLNOSTÍ EI 60 DP1
– JEDNODUCHÁ SYSTÉMOVÁ OCELOVÁ KONSTRUKCE TL. 50 MM S OBOUSTRANNÝM DVOJITÝM OPLÁŠTĚNÍM SÁDROKARTONOVÝMI DESKAMI TL. 2x 12,5 MM TYPU A (DLE ČSN EN 520+A1)

– 2x SDK DESKA TL. 12,5 MM, TYP A (DLE ČSN EN 520+A1)
– OC. KONSTRUKCE TL. 50 MM
– 2x SDK DESKA TL. 12,5 MM, TYP A (DLE ČSN EN 520+A1)

- SÁDROKARTONOVÁ PŘÍČKA – OPLÁŠTĚNÍ VÝTAHOVÉ ŠACHTY
– JEDNODUCHÁ SYSTÉMOVÁ OCELOVÁ KONSTRUKCE TL. 75 MM
– OBOUSTRANNĚ DVOJITÉ OPLÁŠTĚNÍ SÁDROKARTONOVÝMI DESKAMI 2x 12,5 MM ZVENKU A 1x 12,5 MM ZEVNITŘ VÝTAHOVÉ ŠACHTY, TYP DESEK DF (DLE ČSN EN 520+A1)

– 1x SDK DESKA TL. 12,5 MM, TYP DF (DLE ČSN EN 520+A1)
– OC. KONSTRUKCE TL. 75 MM
– 2x SDK DESKA TL. 12,5 MM, TYP DF (DLE ČSN EN 520+A1)

POZNÁMKA

– PŘI PROVÁDĚNÍ JE NUTNO POSTUPOVAT DLE PLATNÝCH ČSN A TECHNOLOGICKÝCH PRAVIDEL S OHLEDEM NA VŠECHNY PLATNÉ PŘEDPISY BOZP.
– POKUD DOJDE PŘI PROVÁDĚNÍ K NEJASNOSTEM NEBO NEPŘEDVÍDANÝM OKOLNOSTEM JE NUTNO NEPRODLENĚ INFORMOVAT PROJEKTANTA A UPŘESNIT DALŠÍ POSTUP PRACÍ
– PŘI VÝSTAVBĚ JE NUTNÉ VZÁJEMNÉ KOORDINOVAT VÝKRESOVOU DOKUMENTACI STAVEBNÍ A KONSTRUKČNÍ ČÁSTI S NÁVAZNOSTÍ NA PROJEKTY INSTALACÍ, POŽÁRNÍ BEZPEČNOSTI, HLUK. STUDIE APOD.
– HRANICE POŽÁRNÍCH ÚSEKŮ, PROTIPOŽÁRNÍ UCPÁVKY, ZNAČENÍ ÚNIKOVÝCH CEST, POČTY A ROZMÍSTĚNÍ HASÍCÍCH PŘÍSTROJŮ AD. DLE PD POŽÁRNĚ BEZPEČNOSTNÍ ŘEŠENÍ
– ZPŮSOB UKONČENÍ NENOSNÝCH STĚN U STROPU A STĚN DLE ZÁSAD NAVRHOVÁNÍ VYDANÝCH VÝROBCEM
– STUPNICE NÁSTUPNÍHO A VÝSTUPNÍHO SCHODU KAŽDÉHO SCHODIŠŤOVÉHO RAMENE MUSÍ BÝT VÝRAZNĚ KONTRASTNĚ ROZEZNATELNÁ OD OKOLÍ, SOUČINITEL SMYKOVÉHO TŘENÍ POVRCHU STUPNICE (PŘI OKRAJI SCHOD.STUPNĚ) A PODEST MUSÍ BÝT MIN.0,6
– VŠECHNY ZDRAVOTNĚ TECHNOLOGICKÉ ZAŘIZOVACÍ PŘEDMĚTY (UMYVADLA, ZÁCHODOVÉ MÍSY, ...) UMISŤOVAT DLE NORMY ČSN 734108 – ODSTUPOVÉ VZDÁLENOSTI UMYVADEL OD ROHŮ (MIN. 400 MM)
– PŘED PROVÁDĚNÍM ZEMNÍCH PRACÍ JE NUTNÉ VYTÝČIT VEŠKERÉ PODZ.INŽ.SITĚ A PROVÉST TAKOVÁ OPATŘENÍ, ABY NEDOŠLO K JEJICH POŠKOZENÍ
– VÝZDVIKY INSTALAČNÍCH ŠACHET BUDOU PROVEDENY AŽ PO OSAZENÍ VŠECH ROZVODŮ
– OBEZDÍVANÉ EL. ROZVADĚČE OBEZDÍT PO CELÉ VÝŠCE. PŘEKLAD NAD NIMI UMÍSTIT TAK, ABY MOHLY ZA NÍM PROJÍT EL. KABELY NAD PODHLEDOVOU KONSTRUKCI (ŠÍŘKA PŘEKLADU 100 MM). ŠACHTU ZAOMÍTAT
– ● – TAKTO OZNAČENÉ KONSTRUKCE V PROVEDENÍ S PROTIPOŽÁRNÍ ODOLNOSTÍ
– MEZERA MEZI ZDIVEM A STROPEM BUDE VYPĚNĚNA PUR PĚNOU, VE STĚNÁCH NA PŘEDĚLU POŽÁRNÍCH ÚSEKŮ BUDE MEZERA VYPLNĚNA MINERÁLNÍ VLNOU, V MÍSTNOSTECH BEZ STROPNÍCH PODHLEDŮ BUDE ROHOVÁ SPÁRA VYPLNĚNA TRVALE PRUŽNÝM TMELEM
– V PŘÍPADĚ BOURÁNÍ ZDIVA ŠÍŘKY VĚTŠÍ NEŽ 150 MM BUDE NA STAVBĚ PŘED BOURÁNÍM PROVĚŘENA JEHO PŘÍPADNÁ STATICKÁ FUNKCE
– PROSTUPY STROPY A STĚNAMI ÚT, ELEKTRO, VZT, ZTI AD. DLE PD JEDNOTLIVÝCH PROFESÍ, PROSTUPY STĚNAMI ŠÍŘKY VĚTŠÍ 400 MM BUDOU OPATŘENY PŘEKLADY – DLE PD STATIKA

PROHLUBOVÁNÍ VÝTAHOVÉ ŠACHTY

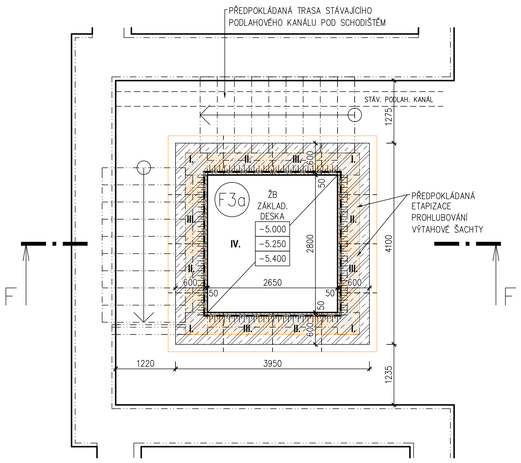

LEGENDA HMOT – BOURANÉ KONSTRUKCE

- ZDIVO A KONSTRUKCE STÁVAJÍCÍ
- ZDIVO A KONSTRUKCE BOURANÉ
- ODSTRAŇOVANÉ VÝPLNĚ OTVORŮ Z PŮVODNÍ PD
- NUTNÉ DOZDÍVKY PROVÁDĚNÉ PŘI DEMOLIČNÍCH PRACÍCH

POZNÁMKA

POSTUP PROHLOUBENÍ VÝTAHOVÉ ŠACHTY V3 V OBJEKTU "B"
– PRINCIP PROHLOUBENÍ SPOČÍVÁ V POSTUPNÉM VYBOURÁNÍ DNA VÝTAHOVÉ ŠACHTY A PODBETONOVÁNÍ SVISLÝCH KONSTRUKCÍ ŠACHTY:
– PŘED ZAPOČETÍM PROHLUBOVÁNÍ BUDE PROVEDENO PODEPŘENÍ NAVAZUJÍCÍCH KONSTRUKCÍ (STROPŮ A SCHODIŠTĚ) STAVEBNÍMI STOJKAMI, A TO AŽ DO ZÁKLADŮ.
– PODBETONOVÁNÍ BUDE PROVEDENO PO FIGURÁCH MAX. DÉLKY 1 M. FIGURY BUDOU PROVÁDĚNY POSTUPNĚ S ČASOVÝM ODSTUPEM MIN. 1 TÝDEN. ŠÍŘKA FIGURY 600 MM. HLOUBKA BUDE MIN 400 MM POD ČISTOU HORNÍ HRANOU DOJEZDU.
– PO PROVEDENÍ FIGUR PODBETONOVÁNÍ PO CELÉM OBVODĚ BUDE PROVEDENA ŽELEZOBETONOVÁ DESKA DOJEZDU TL. 250 MM VYZTUŽENÁ SÍTÍMI Ø8/100 PŘI OBOU POVRŠÍCH. PROPOJENÍ ŽELEZOBETONOVÉ DESKY S FIGURAMI PODBETONOVÁNÍ BUDE REALIZOVÁNO POMOCÍ NAVRTANÉ A VLEPENÉ VÝZTUŽE 2 X Ø16/200.

POZNÁMKA:
NEJSOU ZNÁMY HLOUBKY ZALOŽENÍ ANI KONDICE STÁVAJÍCÍCH ZÁKLADOVÝCH KONSTRUKCÍ, NAVRŽENÝ POSTUP VYCHÁZÍ POUZE Z PŘEDPOKLADŮ ZALOŽENÍ VÝTAHOVÉ ŠACHTY. PO PRVNÍM ODKRYTÍ ZÁKLADOVÝCH KONSTRUKCÍ JE NUTNÉ PŘIZVAT STATIKA A UVEDENÝ PRACOVNÍ POSTUP VČETNĚ SKLADEB KONSTRUKCÍ PŘEHODNOTIT A UPRAVIT.

PŮDORYSNÉ SCHÉMA

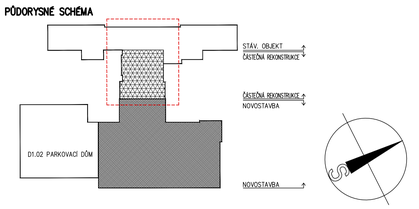

± 0.0 = 195,500

ČÍSLO PARE

D1.01 PAVILON EMERGENCY, COS, CS a JIP
D1.01.1 ARCHITEKTONICKO–STAVEBNÍ ŘEŠENÍ

TENTO VÝKRES A JEHO DETAILY JSOU MAJETKEM ZHOTOVITELE A NESMÍ BÝT POUŽIT CELÝ ANI Z ČÁSTI BEZ JEHO PÍSEMNÉHO SOUHLASU (DLE ZÁKONA Č. 121/2000 Sb.)

ZPRACOVATEL DÍLČÍ ČÁSTI: ATELIER PENTA v.o.s., Mrštíkova 12, 586 01 Jihlava		
VEDOUCÍ PROJEKTANT	VYPRACOVAL	KONTROLOVAL
ING.ARCH. J. HOMOLKA, CSc.	ING. JAN BERKA	ING. JIŘÍ BROŽ
GENERÁLNÍ PROJEKTANT: ATELIER PENTA v.o.s., Mrštíkova 12, 586 01 Jihlava		
VEDOUCÍ PROJEKTANT	HLAVNÍ INŽENÝR PROJEKTU	
ING.ARCH. JAROMÍR HOMOLKA, CSc.	ING. ALEŠ PRUDKÝ	
INVESTOR: Krajská zdravotní a.s., Sociální péče 12A, 401 13 Ústí nad Labem		

Mrštíkova 12, 586 01, Jihlava
tel.: +420 567 312 451–4, fax: +420 567 3124 55

NÁZEV AKCE:	
NOVÝ PAVILON EMERGENCY VČETNĚ CENTRÁLNÍCH OPERAČNÍCH SÁLŮ CENTRÁLNÍ STERILIZACE A JEDNOTEK INTENZIVNÍ PÉČE KRAJSKÁ ZDRAVOTNÍ a.s. – NEMOCNICE DĚČÍN o.z.	
VÝKRES	
PŮDORYS 1PP	
FORMÁT	15 x A4
DATUM	01 / 2024
STUPEŇ	DSPS
ZAK. ČÍSLO	A 39–17–SPS
MĚŘÍTKO	1 : 50
Č. VÝKRESU	D1.01.1–11