


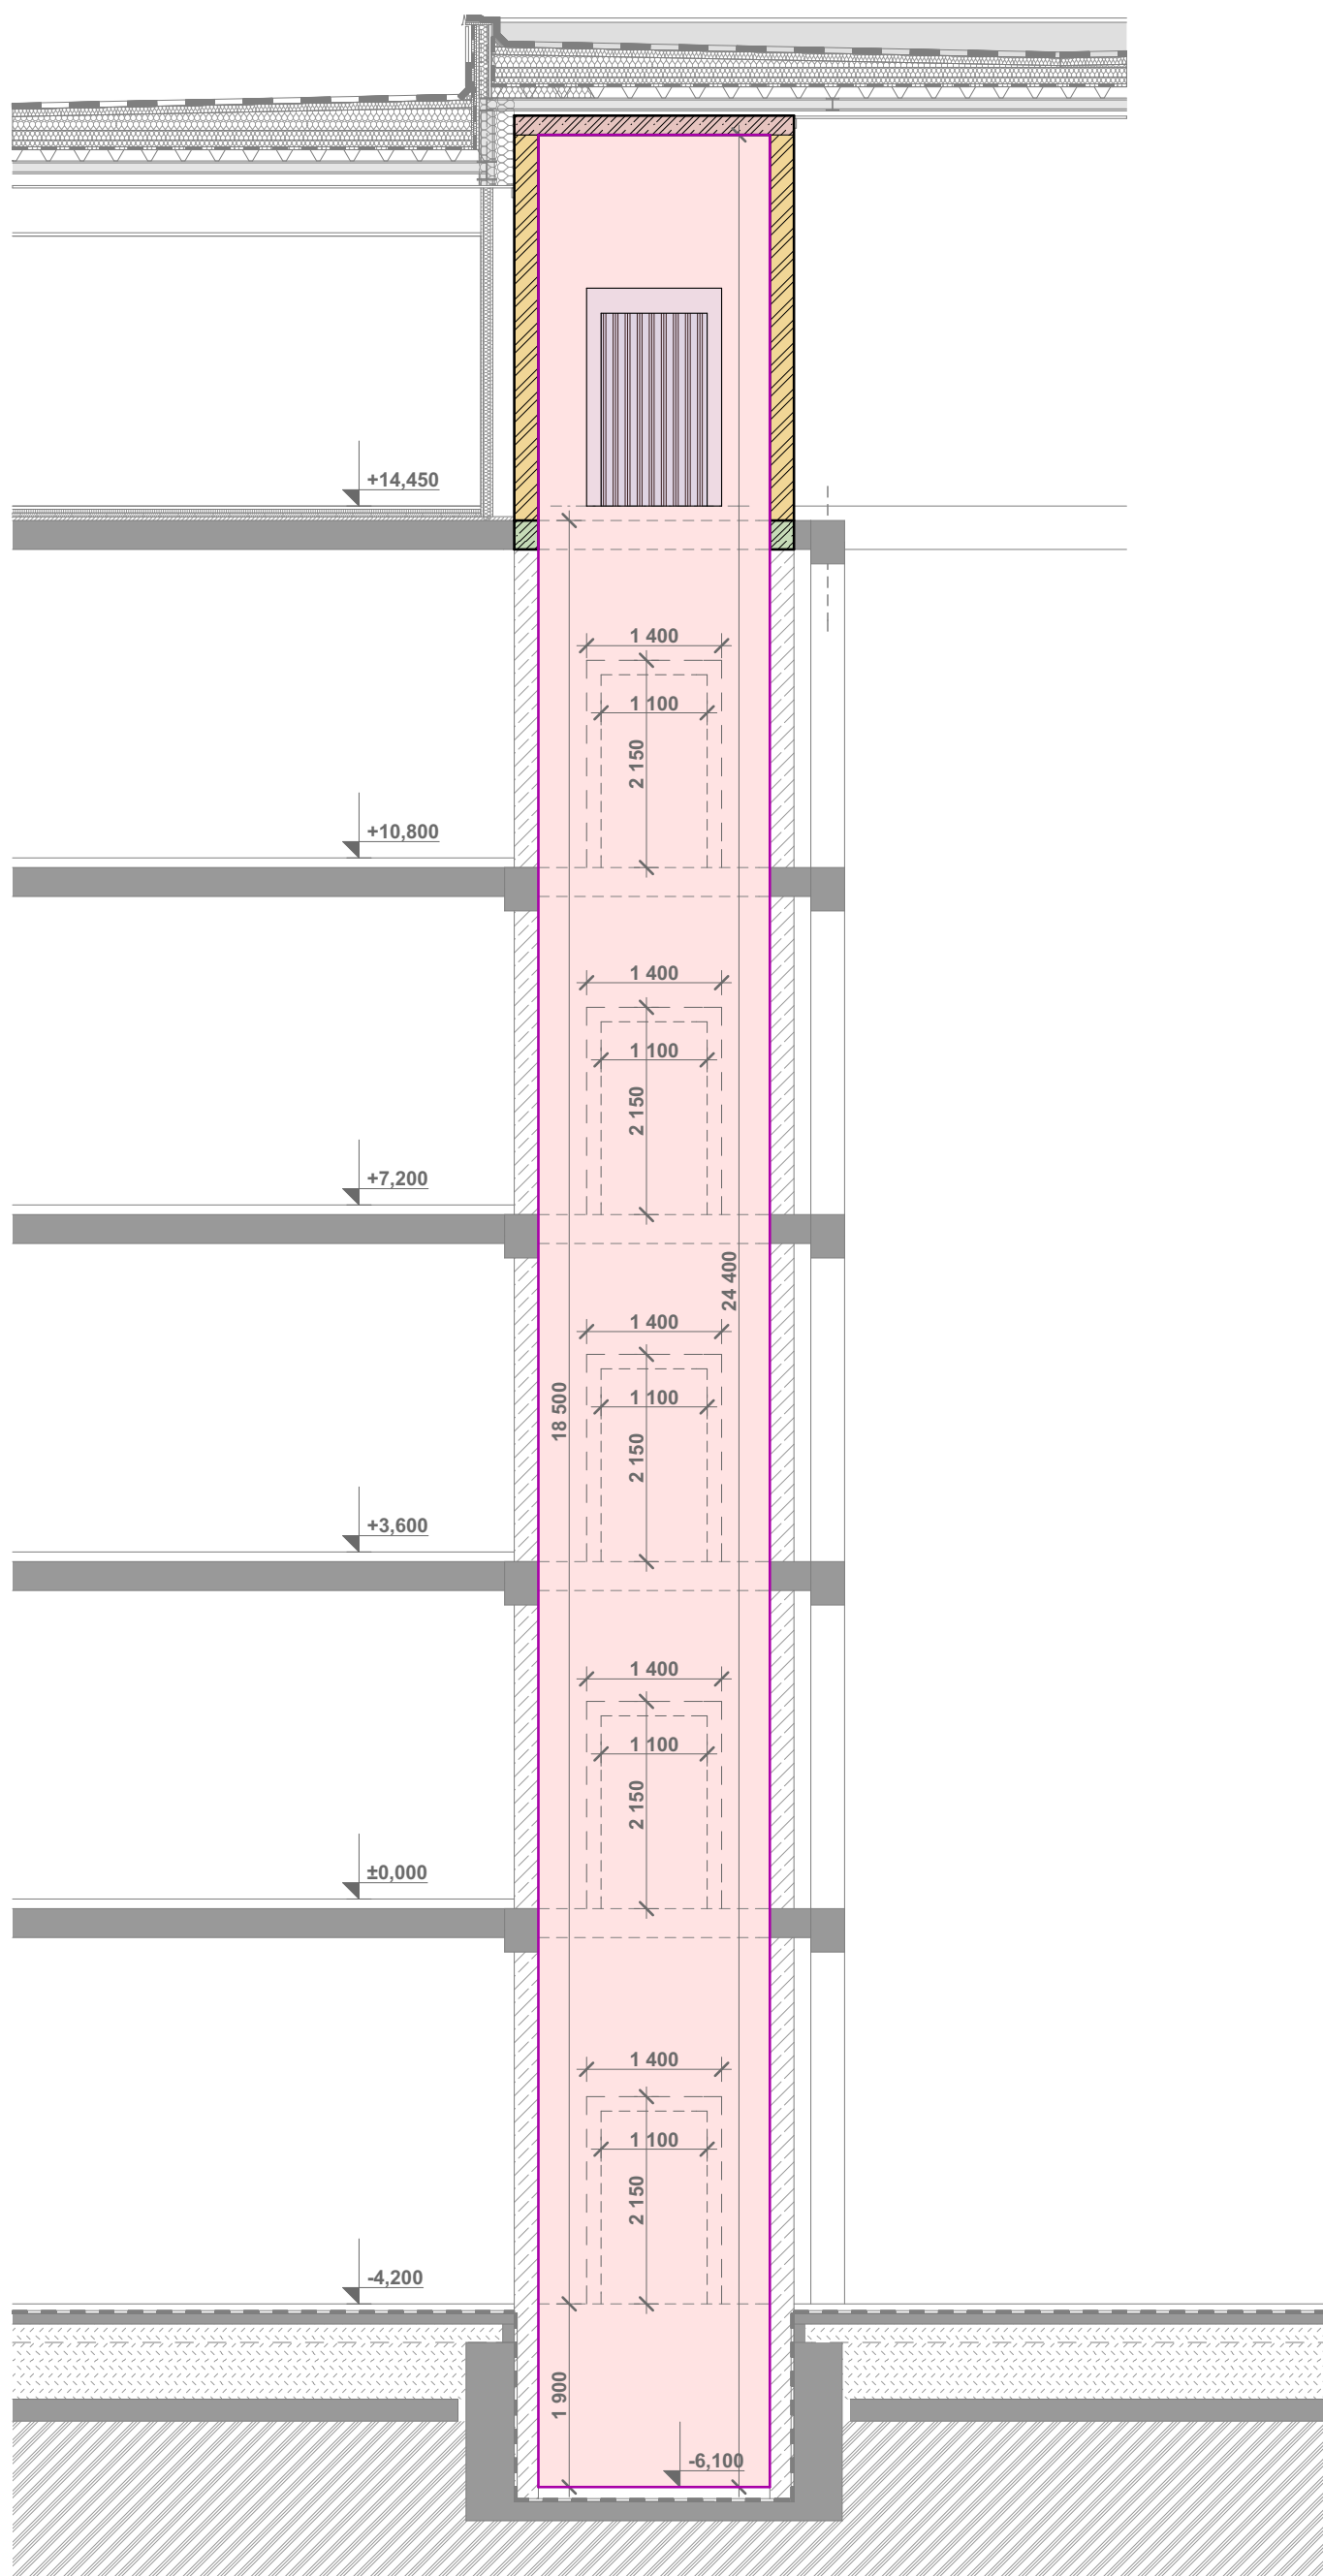

SCHÉMATICKÝ ŘEZ STÁVAJÍCÍ VÝTAHOVOU ŠACHTOU