



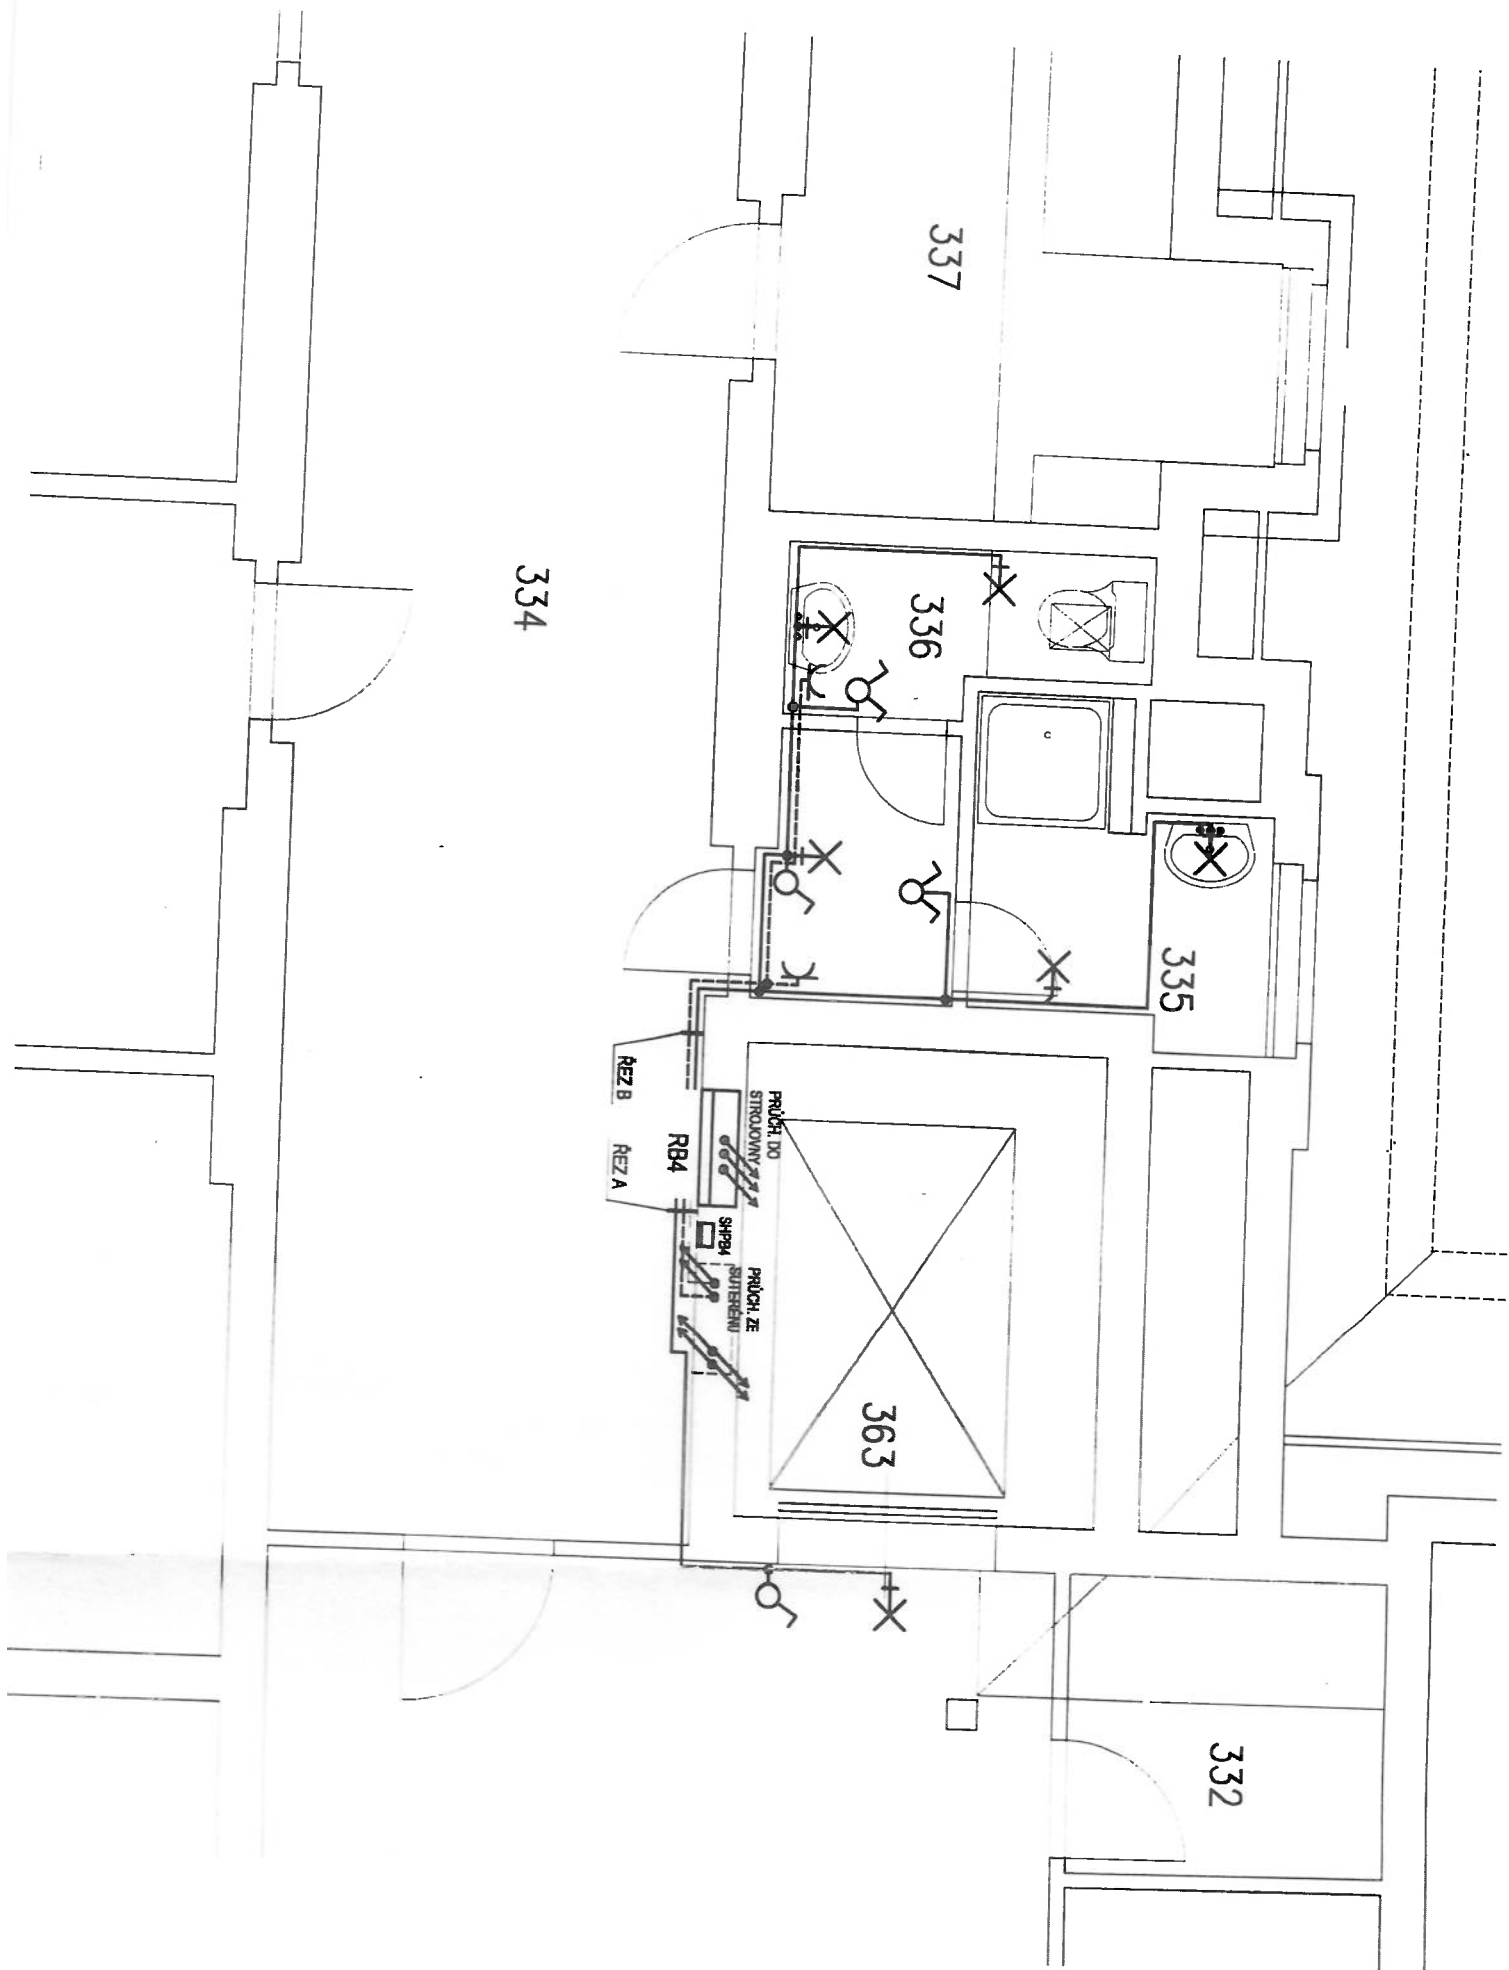

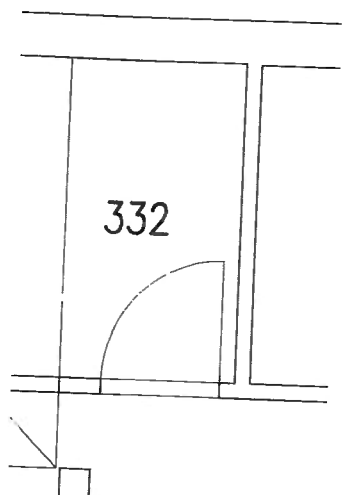

⌂	- ŽÁROVKOVÉ SVÍTIDLO 60 W, ARMATURA ŠIKMÁ	6 ks
♂	- KOLÉBKOVÝ SPÍNAČ TYP 3553-01289	2 ks
⌂	- SÉRIOVÝ SPÍNAČ TYP 3553-05289	2 ks
⌂	- ZÁSUVKA 230V/16A TYP 5514-2349, B1B1 (BARVA BÍLÁ)	2 ks
KP	- KRABICE PŘÍSTROJOVÁ KP 68/2	6 ks
KR	- KRABICE ROZVODNÁ KR 97	2 ks
KU	- KRABICE UNIVERZÁLNÍ KU 68/2 1903	4 ks
RB4	- PLASTOVÝ ROZVADĚČ POD OMÍTKU 36M	1 ks
SHPB4	- KRABICE KR125 JAKO SKŘÍNKY OCHR. UZEMNĚNÍ	1 ks

ŘEZ A: PŘÍVOD Z ROZVADĚČE RB1 UMÍSTĚNÉHO V SUTERÉNU - 4Bx16 CYKY
PŘÍVOD ZE SKŘÍNKY HL. POSPOJOVÁNÍ SHPB4 - CY 16
SVĚTLO NÁSTUPISTĚ - 3Cx1,5 CYKY

ŘEZ B: OSVĚTLENÍ SOC. ZAŘÍZENÍ - 3Cx1,5 CYKY
ZÁSUVKY SOC. ZAŘÍZENÍ - 3Cx2,5 CYKY

PŘÍVOD K ROZVADĚČI RB4 BUDE PROVEDEN KABELEM TYPU 4Bx16 CYKY, KTERÝ BUDE VEDEN Z ROZVADĚČE RB1 V SUTERÉNU ŠACHTOU. SOUBĚŽNĚ S KABELEM 4Bx16 CYKY BUDE ŠACHTUOU VEDEN I PŘÍZEMŇOVACÍ VODČ CY 16, STOUPACÍ VEDENÍ V ŠACHTĚ BUDE UCHYCENO PŘÍCHYTKAMI V ROZTEČI 1m.

SVĚTELNÉ OBVODY BUDOU PROVEDENY KABELY TYPY 3Cx1,5 CYKY, 2Ax1,5 CYKY A 3Ax1,5 CYKY. ZÁSUVKOVÝ OBVOD BUDE PROVEDEN KABELEM TYPY 3Cx2,5 CYKY.

VYPÍNAČE A ZÁSUVKY V SOC. ZAŘÍZENÍCH BUDOU UMÍSTĚNY VE VÝŠCE 1,2 m NAD PODLAHOU. SVÍTIDLA BUDOU UMÍSTĚNA VE VÝŠCE 2,5 m. V KOUPELNĚ BUDE PROVEDENO OCHRANNÉ POSPOJOVÁNÍ VODIČEM CY 6. EL. INSTALACE BUDE ULOŽENA POD OMÍTKOU.

1

RUMBURK, U NEMOCNICE č.p. 1298			FORMÁT	A3
3.N.P. - TRAKT "B"			DATUM	LEDEN 1999
			STUPEŇ	PD
			ČÍS. ZAK.	001/99
EL. INSTALACE			MĚŘÍTKO	ČÍS. VÝK.
			1:50	7E