



SPECIFIKACE MÍSTNOSTÍ:

OZN.	ÚČEL MÍSTNOSTI	PLOCHA (m²)	SV. VÝŠKA (m)	PODLAHA	OPRAVA POROCHŮ STĚNY	STROP	POZNÁMKA
S01	LOOSEPEDE	16,70	3,00	HOMOGENNÍ PVC	STUKOVÁ OMÍTKA	KAZETOVÝ POHLED	
S02	ŠATNA – MUŽ	3,25	3,00	HOMOGENNÍ PVC	STUKOVÁ OMÍTKA	KAZETOVÝ POHLED	OMYVATELNÁ OPRAVA STĚN DO V=1800mm
S03	VEDOUcí REHABILITACE	20,56	3,00	HOMOGENNÍ PVC	STUKOVÁ OMÍTKA	KAZETOVÝ POHLED	
S04	WC	1,44	2,60	KERAMICKÁ DLAŽBA	STUKOVÁ OMÍTKA	SDK POHLED	KERAMICKÝ OBKLAD DO V=2000mm
S05	UMÝVÁRNA	3,28	2,60	KERAMICKÁ DLAŽBA	STUKOVÁ OMÍTKA	SDK POHLED	KERAMICKÝ OBKLAD DO V=2000mm
S06	FYZIOTERAPIE 4	19,17	3,00	HOMOGENNÍ PVC	STUKOVÁ OMÍTKA	KAZETOVÝ POHLED	OMYVATELNÁ OPRAVA STĚN DO V=1800mm
S07	FYZIOTERAPIE 5	20,01	3,00	HOMOGENNÍ PVC	STUKOVÁ OMÍTKA	KAZETOVÝ POHLED	OMYVATELNÁ OPRAVA STĚN DO V=1800mm
S08a	DENNÍ MÍSTNOST	12,40	2,72	HOMOGENNÍ PVC	STUKOVÁ OMÍTKA	KAZETOVÝ POHLED	OMYVATELNÁ OPRAVA STĚN DO V=1800mm
S08b	DENNÍ MÍSTNOST	36,01	2,72	HOMOGENNÍ PVC	STUKOVÁ OMÍTKA	KAZETOVÝ POHLED	OMYVATELNÁ OPRAVA STĚN DO V=1800mm
S08c	POMOCNÁ ADMINISTRATIVNÍ MÍSTNOST	6,19	2,72	HOMOGENNÍ PVC	STUKOVÁ OMÍTKA	KAZETOVÝ POHLED	
S09	UMÝVÁRNA	1,74	2,60	KERAMICKÁ DLAŽBA	STUKOVÁ OMÍTKA	SDK POHLED	KERAMICKÝ OBKLAD DO V=2000mm
S10	WC	2,26	2,60	KERAMICKÁ DLAŽBA	STUKOVÁ OMÍTKA	SDK POHLED	KERAMICKÝ OBKLAD DO V=2000mm
S11	UMÝVÁRNA	1,74	2,60	KERAMICKÁ DLAŽBA	STUKOVÁ OMÍTKA	SDK POHLED	KERAMICKÝ OBKLAD DO V=2000mm
S12	WC	2,26	2,60	KERAMICKÁ DLAŽBA	STUKOVÁ OMÍTKA	SDK POHLED	KERAMICKÝ OBKLAD DO V=2000mm
S13	CHODBA	22,09	2,84	HOMOGENNÍ PVC	STUKOVÁ OMÍTKA	KAZETOVÝ POHLED	OMYVATELNÁ OPRAVA STĚN DO V=1800mm
S14	ŠATNA – ZAMĚSTNANCI	62,68	2,84	KERAMICKÁ DLAŽBA	STUKOVÁ OMÍTKA	KAZETOVÝ POHLED	OMYVATELNÁ OPRAVA STĚN DO V=1800mm
S15	WC – ZAMĚSTNANCI	1,85	2,60	KERAMICKÁ DLAŽBA	STUKOVÁ OMÍTKA	SDK POHLED	KERAMICKÝ OBKLAD DO V=2000mm
S16	UMÝVÁRNA – ZAMĚSTNANCI	3,87	2,60	KERAMICKÁ DLAŽBA	STUKOVÁ OMÍTKA	SDK POHLED	KERAMICKÝ OBKLAD DO V=2000mm
S17	SPRCHOVÝ – ZAMĚSTNANCI	4,10	2,60	KERAMICKÁ DLAŽBA	STUKOVÁ OMÍTKA	SDK POHLED	KERAMICKÝ OBKLAD DO V=2000mm
S18	SKLAD	15,77	3,00	HOMOGENNÍ PVC	STUKOVÁ OMÍTKA	KAZETOVÝ POHLED	OMYVATELNÁ OPRAVA STĚN DO V=2000mm
S19a	CHODBA	98,85	2,84	HOMOGENNÍ PVC	STUKOVÁ OMÍTKA	KAZETOVÝ POHLED	OMYVATELNÁ OPRAVA STĚN DO V=1800mm
S19b	CHODBA	70,00	2,84	KERAMICKÁ DLAŽBA	STUKOVÁ OMÍTKA	KAZETOVÝ POHLED	KERAMICKÝ OBKLAD DO V=2000mm
S19c	CHODBA	5,28	2,84	KERAMICKÁ DLAŽBA	STUKOVÁ OMÍTKA	KAZETOVÝ POHLED	OMYVATELNÁ OPRAVA STĚN DO V=1800mm
S20	WC – BEZBARIEROVÉ	4,45	2,60	KERAMICKÁ DLAŽBA	STUKOVÁ OMÍTKA	SDK POHLED	KERAMICKÝ OBKLAD DO V=2000mm
S21	ŠATNÝ – ŽENY	17,75	2,84	KERAMICKÁ DLAŽBA	STUKOVÁ OMÍTKA	KAZETOVÝ POHLED	OMYVATELNÁ OPRAVA STĚN DO V=1800mm
S22	WC – ŽENY	1,71	2,60	KERAMICKÁ DLAŽBA	STUKOVÁ OMÍTKA	SDK POHLED	KERAMICKÝ OBKLAD DO V=2000mm
S23	UMÝVÁRNA – ŽENY	4,09	2,60	KERAMICKÁ DLAŽBA	STUKOVÁ OMÍTKA	SDK POHLED	KERAMICKÝ OBKLAD DO V=2000mm
S24	SPRCHOVÝ – ŽENY	3,55	2,60	KERAMICKÁ DLAŽBA	STUKOVÁ OMÍTKA	SDK POHLED	KERAMICKÝ OBKLAD DO V=2000mm
S25	ŠATNÝ – MUŽI	18,19	3,00	KERAMICKÁ DLAŽBA	STUKOVÁ OMÍTKA	KAZETOVÝ POHLED	OMYVATELNÁ OPRAVA STĚN DO V=1800mm
S26	UMÝVÁRNA + PÍŠOŘ – MUŽI	3,61	2,60	KERAMICKÁ DLAŽBA	STUKOVÁ OMÍTKA	SDK POHLED	KERAMICKÝ OBKLAD DO V=2000mm
S27	WC – MUŽI	1,85	2,60	KERAMICKÁ DLAŽBA	STUKOVÁ OMÍTKA	SDK POHLED	KERAMICKÝ OBKLAD DO V=2000mm
S28	SPRCHOVÝ – MUŽI	4,19	2,60	KERAMICKÁ DLAŽBA	STUKOVÁ OMÍTKA	SDK POHLED	KERAMICKÝ OBKLAD DO V=2000mm
S29	ROBOTICKÁ TERAPIE	45,89	3,00	HOMOGENNÍ PVC	STUKOVÁ OMÍTKA	KAZETOVÝ POHLED	OMYVATELNÁ OPRAVA STĚN DO V=1800mm
S30	EVIDENCE	4,67	2,84	HOMOGENNÍ PVC	STUKOVÁ OMÍTKA	KAZETOVÝ POHLED	OMYVATELNÁ OPRAVA STĚN DO V=1800mm
S31	WC – BEZBARIEROVÉ – MUŽI	5,99	2,60	KERAMICKÁ DLAŽBA	STUKOVÁ OMÍTKA	SDK POHLED	KERAMICKÝ OBKLAD DO V=2000mm
S32	POMOCNÁ MÍSTNOST 1	5,78	2,60	KERAMICKÁ DLAŽBA	STUKOVÁ OMÍTKA	KAZETOVÝ POHLED	OMYVATELNÁ OPRAVA STĚN DO V=1800mm
S33	WC – ZAMĚSTNANCI	1,51	2,60	KERAMICKÁ DLAŽBA	STUKOVÁ OMÍTKA	SDK POHLED	KERAMICKÝ OBKLAD DO V=2000mm
S34	UMÝVÁRNA – ZAMĚSTNANCI	3,69	2,60	KERAMICKÁ DLAŽBA	STUKOVÁ OMÍTKA	SDK POHLED	KERAMICKÝ OBKLAD DO V=2000mm
S35	WC – BEZBARIEROVÉ – ŽENY	4,07	2,60	KERAMICKÁ DLAŽBA	STUKOVÁ OMÍTKA	SDK POHLED	KERAMICKÝ OBKLAD DO V=2000mm
S36	SKLAD	7,51	2,84	HOMOGENNÍ PVC	STUKOVÁ OMÍTKA	KAZETOVÝ POHLED	
S37	SOCIÁLNÍ PRACOVNÍK	12,11	3,00	HOMOGENNÍ PVC	STUKOVÁ OMÍTKA	KAZETOVÝ POHLED	OMYVATELNÁ OPRAVA STĚN DO V=1800mm
S38a	WC + KOUPELNA	4,79	2,60	KERAMICKÁ DLAŽBA	STUKOVÁ OMÍTKA	SDK POHLED	KERAMICKÝ OBKLAD DO V=2000mm
S38b	AMBULANCE NEUROREHABILITACE	21,23	3,00	HOMOGENNÍ PVC	STUKOVÁ OMÍTKA	KAZETOVÝ POHLED	OMYVATELNÁ OPRAVA STĚN DO V=1800mm
S39	TELEFONOVNA	72,82	3,29	HOMOGENNÍ PVC	STUKOVÁ OMÍTKA	KAZETOVÝ POHLED	OMYVATELNÁ OPRAVA STĚN DO V=1800mm
S40	FYZIOTERAPIE 1	21,91	2,60	HOMOGENNÍ PVC	STUKOVÁ OMÍTKA	KAZETOVÝ POHLED	OMYVATELNÁ OPRAVA STĚN DO V=1800mm
S41	BAŽEN	88,30	3,16	KERAMICKÁ DLAŽBA	STUKOVÁ OMÍTKA	KAZETOVÝ POHLED	KERAMICKÝ OBKLAD DO V=2900mm
S42	FYZIOTERAPIE 2	26,34	2,60	HOMOGENNÍ PVC	STUKOVÁ OMÍTKA	KAZETOVÝ POHLED	OMYVATELNÁ OPRAVA STĚN DO V=1800mm
S43	FYZIOTERAPIE 3	20,91	3,10	HOMOGENNÍ PVC	STUKOVÁ OMÍTKA	KAZETOVÝ POHLED	OMYVATELNÁ OPRAVA STĚN DO V=1800mm
S44	VODOLÉŽBA	67,44	3,00/3,10	KERAMICKÁ DLAŽBA	STUKOVÁ OMÍTKA	KAZETOVÝ POHLED	KERAMICKÝ OBKLAD DO V=2900mm
S45	OKLADOVÁ MÍSTNOST	4,37	3,00	KERAMICKÁ DLAŽBA	STUKOVÁ OMÍTKA	KAZETOVÝ POHLED	KERAMICKÝ OBKLAD DO V=2000mm
S46	ARCHIV / SKLAD	35,66	3,00	HOMOGENNÍ PVC	STUKOVÁ OMÍTKA	KAZETOVÝ POHLED	
S47							
PLOCHA MÍSTNOSTÍ CELKEM		946,62					

POZNÁMKY:

- 101 – dokumentace je zpracována v rozsahu a podrobnostech pro účely výběru GENERALNÍHO DODAVATELE STAVBY
102 – PRO ÚČEL PROJEKTU BYLO PROVEDENO POUZE RUČNÍ ZAMĚŘENÍ STÁVAJÍCÍHO STAVU OBJEKTU
KBYLY PROVEDENY ZÁKLADNÍ SONDY, BYLO VYVOZENO Z PŮVODNÍ PROJEKTOVÉ DOKUMENTACE, KTERÁ BYLA INVESTOROM POSKYTNUTA K NAHLÉDNUTÍ. V PŘÍPADĚ ZASTĚNĚNÍ ROZPORU NAVRŽENÝCH STAVEBNÍCH ŘEŠENÍ DODAVATELEM STAVBY JE TŘEBA POSTUPOVAT V SOULADU SE STAVEBNÍM ZÁKONEM A SOUVISEJÍCÍMI PŘEDPISY. PŘÍPADNĚ PŘÍKAZ K VÝRŠENÍ PŘEBUDOVY PROJEKTOVÁNÍ

VÝŠKA STROPNÍ KONSTRUKCE OD ČISTÉ PODLAHY JE VE VŠECH MÍSTNOSTECH +3,840m

TABULKA VÝMĚNY VZDUCHU m3/hod V BEZOKENNÍCH MÍSTNOSTECH

UVEDENÝ ÚSÚ MINIMÁLNÍ POŽADOVANÉ HODNOTY

OZN.	ÚČEL MÍSTNOSTI	m3/h
S04	WC	50
S05	UMÝVÁRNA	230
S09	UMÝVÁRNA	30
S10	WC	280
S11	UMÝVÁRNA	30
S12	WC	200
S14	ŠATNA – ZAMĚSTNANCI	880
S15	WC – ZAMĚSTNANCI	200
S16	UMÝVÁRNA – ZAMĚSTNANCI	60
S17	SPRCHOVÝ – ZAMĚSTNANCI	400
S20	WC – BEZBARIEROVÉ	80
S21	ŠATNÝ – ŽENY	280
S22	WC – ŽENY	50
S23	UMÝVÁRNA – ŽENY	60
S24	SPRCHOVÝ – ŽENY	400
S25	ŠATNÝ – MUŽI	280
S26	UMÝVÁRNA + PÍŠOŘ – MUŽI	85
S27	WC – MUŽI	50
S28	SPRCHOVÝ – MUŽI	400
S29	ROBOTICKÁ TERAPIE	210
S30		
S32	WC – BEZBARIEROVÉ – MUŽI	105
S33	POMOCNÁ MÍSTNOST 1	90
S34	WC – ZAMĚSTNANCI	50
S35	UMÝVÁRNA – ZAMĚSTNANCI	20
S36	WC – BEZBARIEROVÉ – ŽENY	80
S38a	WC + KOUPELNA	280
S46	OKLADOVÁ MÍSTNOST	50

SPECIFIKACE PODLAHOVÝCH KONSTRUKCÍ - PVC:

- FINÁLNÍ POROCHOVÁ OPRAVA – HOMOGENNÍ PVC
- VODNÁ LEPIDLO SCHVÁLENÉ VÝROBEM FINÁLNÍ POROCHOVÉ OPRAVY PRO POKLÁDKU HOMOGENNÍHO PVC
- VODNÁ HLUBOKOVÁ PENETRACE PRO PODLAHOVÉ BETONOVÉ PODKLADY SCHVÁLENÉ VÝROBEM FINÁLNÍ POROCHOVÉ OPRAVY
- OBROUŠENÝ A VYSYPANÝ BETONOVÝ PODKLAD

SPECIFIKACE PODLAHOVÝCH KONSTRUKCÍ - KERAMICKÁ DLAŽBA:

- V PROSTORÁCH BAZÉNU VODOLÉŽBY NA CHOUBĚ VE SPRCHOVÝCH KOUTECH:
- SUKOVÝY TMEL + DILATAČNÍ PŘEVODCE PROVEDENÝ V PŘÍPADĚ DILATACÍ
 - VODNÁ EPIDOKOVÁ SPRÁVČOVÁ HMOTA SCHVÁLENÁ VÝROBEM FINÁLNÍ POROCHOVÉ OPRAVY
 - KERAMICKÁ DLAŽBA DLE SPECIFIKACE
 - LEPIDLO SCHVÁLENÉ VÝROBEM FINÁLNÍ POROCHOVÉ OPRAVY
 - TENSIK PÁSKA 5+ mm, 100mm VÝŠKOVÁ DO ROVNÝ A KOUTŮ
 - HORIZONTÁLNÍ STĚNA DLE SPECIFIKACE VÝROBEM FINÁLNÍ POROCHOVÉ OPRAVY
 - VODNÁ PENETRACE SCHVÁLENÁ VÝROBEM FINÁLNÍ POROCHOVÉ OPRAVY
 - OBROUŠENÝ A VYSYPANÝ BETONOVÝ PODKLAD

SPECIFIKACE PODLAHOVÝCH KONSTRUKCÍ - KERAMICKÁ DLAŽBA:

- VE VŠECH OSTATNÍCH MÍSTNOSTECH S KERAMICKOU DLAŽBOU:
- SUKOVÝY TMEL + DILATAČNÍ PŘEVODCE PROVEDENÝ V PŘÍPADĚ DILATACÍ
 - VODNÁ CEMENTOVÁ SPRÁVČOVÁ HMOTA SCHVÁLENÁ VÝROBEM FINÁLNÍ POROCHOVÉ OPRAVY
 - KERAMICKÁ DLAŽBA DLE SPECIFIKACE
 - LEPIDLO SCHVÁLENÉ VÝROBEM FINÁLNÍ POROCHOVÉ OPRAVY
 - TENSIK PÁSKA 5+ mm, 100mm VÝŠKOVÁ DO ROVNÝ A KOUTŮ
 - HORIZONTÁLNÍ STĚNA DLE SPECIFIKACE VÝROBEM FINÁLNÍ POROCHOVÉ OPRAVY
 - VODNÁ PENETRACE SCHVÁLENÁ VÝROBEM FINÁLNÍ POROCHOVÉ OPRAVY
 - OBROUŠENÝ A VYSYPANÝ BETONOVÝ PODKLAD

LEGENDA PLOCH:


- PROSTOR PRO PRÁCI S PACIENTY
- ZÁEM PRO PACIENTY
- HYGIENCKÉ ZÁEMÍ PRO PACIENTY
- ZÁEMÍ PRO PRACOVNÍKY VODOLÉŽBY A FYZIOTERAPIE
- HYGIENCKÉ ZÁEMÍ PRO PRACOVNÍKY VODOLÉŽBY A FYZIOTERAPIE
- PROSTOR ZÁEMÍ VODOLÉŽBY A FYZIOTERAPIE
- PROSTOR PRO SKLADOVÁNÍ
- CHODBA
- CHODBA

NOVÉ KONSTRUKCE:

- NENOSNÁ POROBETONOVÁ PRŮŠKA TL. 200mm
- NENOSNÁ POROBETONOVÁ PRŮŠKA TL. 125mm
- NENOSNÁ POROBETONOVÁ PRŮŠKA TL. 100mm
- VÝŠETNÍ VZDUCHOTECHNICKÉ ZAŘÍZENÍ LZE POSUNOUT

ZAŘÍZOVACÍ PŘEDMĚTY:

- WC UMÝVÁKLO UMÝVÁKLO PÍŠOŘ VÝELEK SPRCHOVÝ KOUT DŘEZ LEDNICE
- ŠATNÍ SKŘÍŇKA
- ŠATNÍ SKŘÍŇKA
- LAVČKA
- NOVÁ VNITŘNÍ KLIMATIZAČNÍ JEDNOTKA

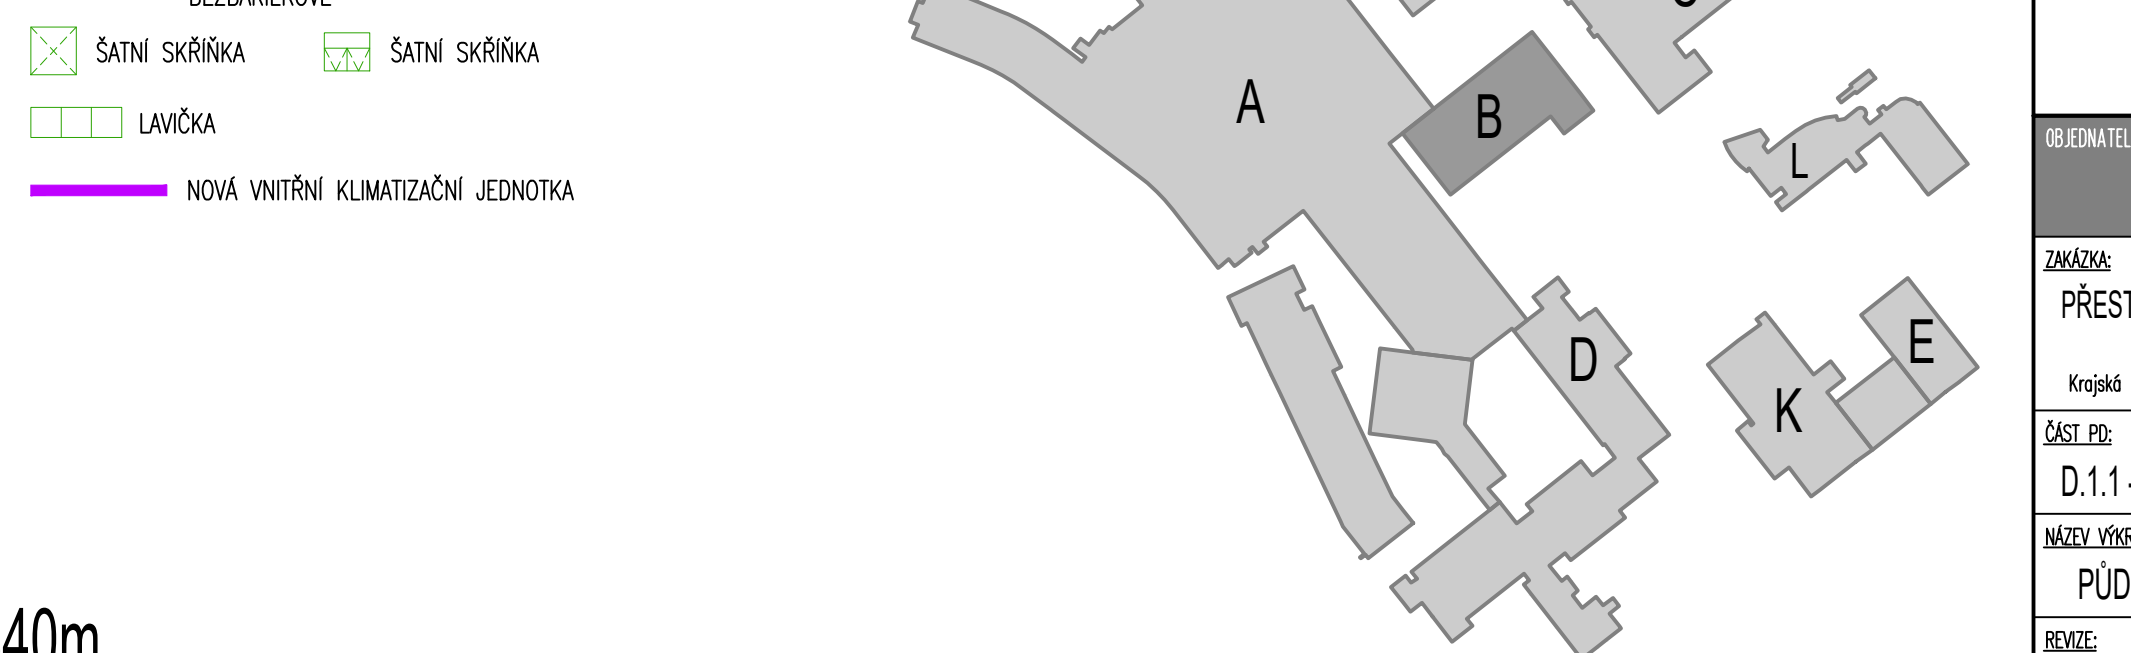

HAMPEIS PROJEKT
www.hampeisprojekt.cz
tel: 73 788 833
info@hampeisprojekt.cz

by Ing. Ondřej Hampeis
VYPRACOVANÉ: Tomáš Vojtěch
AUTOR: Z. JAROSLAV
Z. JAROSLAV

PROJEKT
D.1.1 - ARCHITEKTURA-STAVEBNÍ ŘEŠENÍ
PŮDORYS 1NP - NOVÝ STAV - VARIANTA - A
D.1.1.03