


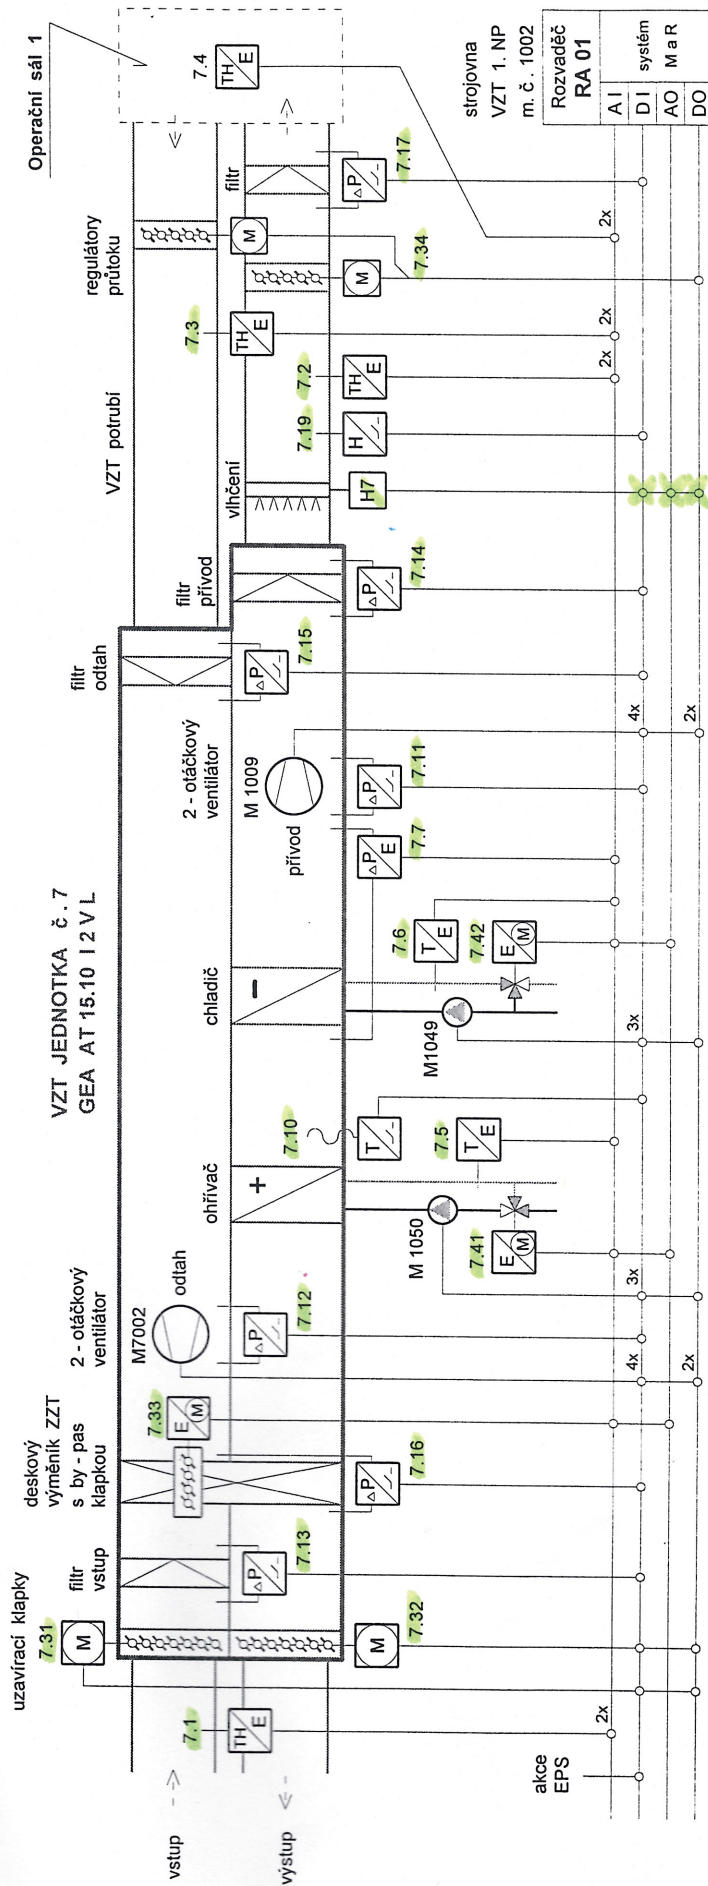

Ventilátory , čerpadla - návaznost na rozvaděč elektro : RM 101

PPM Pížeň	N s P v Mostě - centrální operační sály Přístavba a rekonstrukce	Revize Datum	Datum 05 / 2001 Výkres č. 7.
	Schema M a R : VZT č. 7		