


Grafické znázornění únikových cest

Objekt C- Stará zástavba -ortopedie, 1NP

POČET SVIŽIDEL

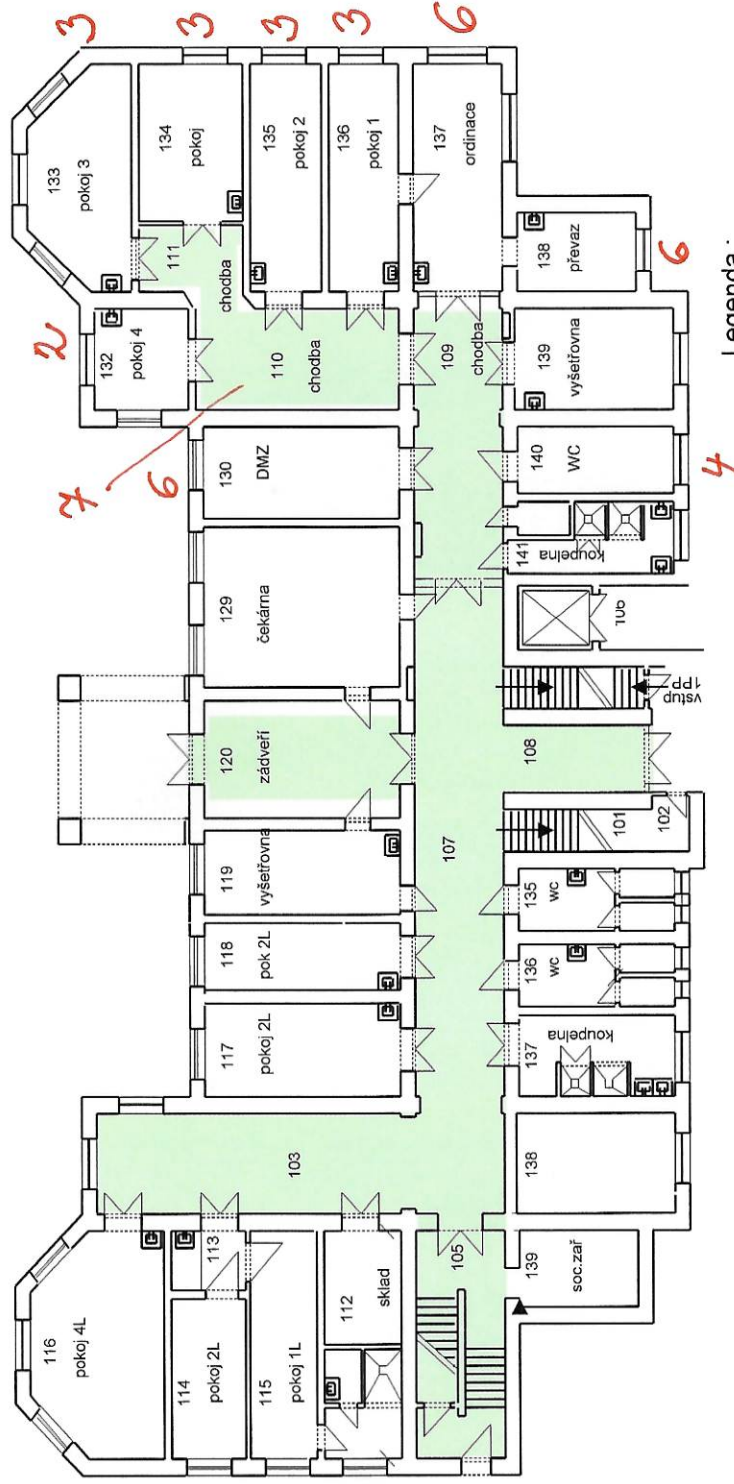

Legenda :

- směr úniku
- únikové cesty
- přenosný hasicí přístroj
- vnitřní požární hydrant
- sekční vypínač el.energie
- prostor kde se nacházíte

Stará zástavba-umístění zakresleného prostoru

