POZNÁMKA:

- STÁVAJÍCÍ STAV JE ZAKRESLEN NA ZÁKLADĚ GEODETICKÉHO ZAMĚŘENÍ A ČÁSTEČNÉ ARCHIVNÍ DOKUMENTACE
- V RÁMCI PŘÍPRAVNÝCH PRACÍ NEBYL PROVEDEN STAVEBNĚ TECHNICKÝ PRŮZKUM TLOUŠŤKY ZDIVA, DIMENZE SKRYTÝCH TVARŮ SPODNÍ STAVBY NEMUSÍ BÝT SHODNÉ SE ZAKRESLENÝM STÁVAJÍCÍM STAVEM
- V MÍSTĚ STAVBY SE NACHÁZEJÍ INŽENÝRSKÁ ZAŘÍZENÍ. VEŠKERÉ SÍTĚ JE NUTNÉ NECHAT VYTYČIT PŘED ZAHÁJENÍM STAVEBNÍCH PRACÍ.

PŮDORYS M 1:200

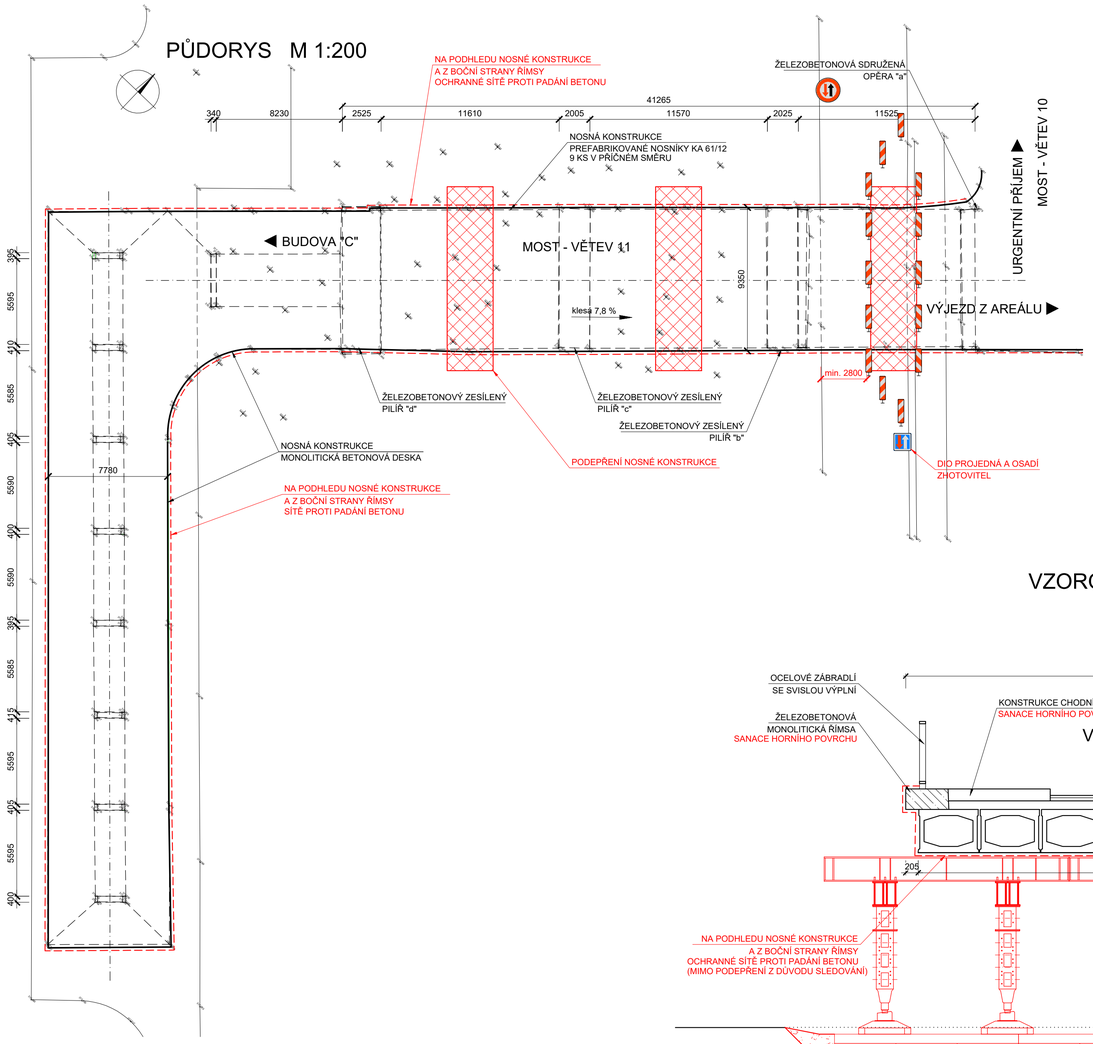

VZOROVÝ PŘÍČNÝ ŘEZ M 1:50

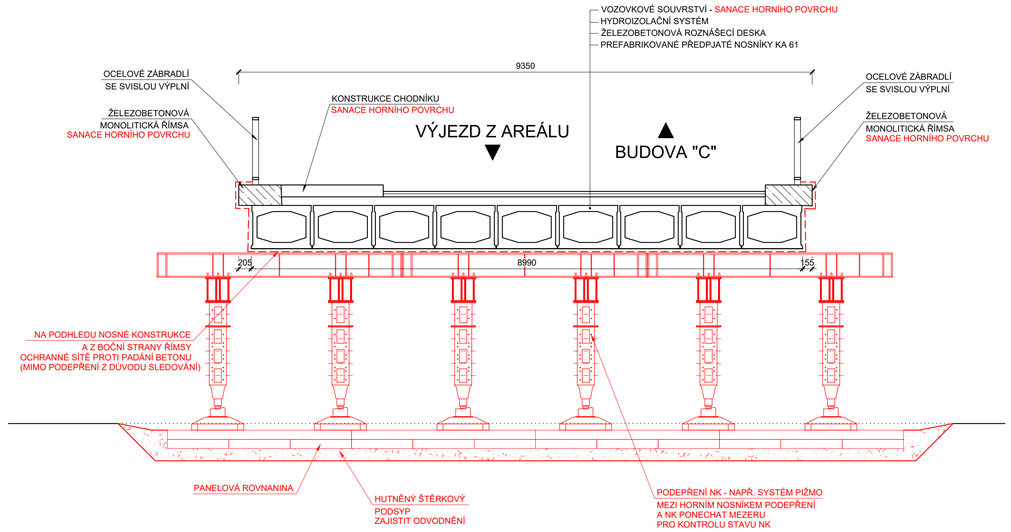

SOUŘADNICOVÝ SYSTÉM: S-JTSK
VÝŠKOVÝ SYSTÉM: Bpv

PODÉLNÝ ŘEZ M 1:100

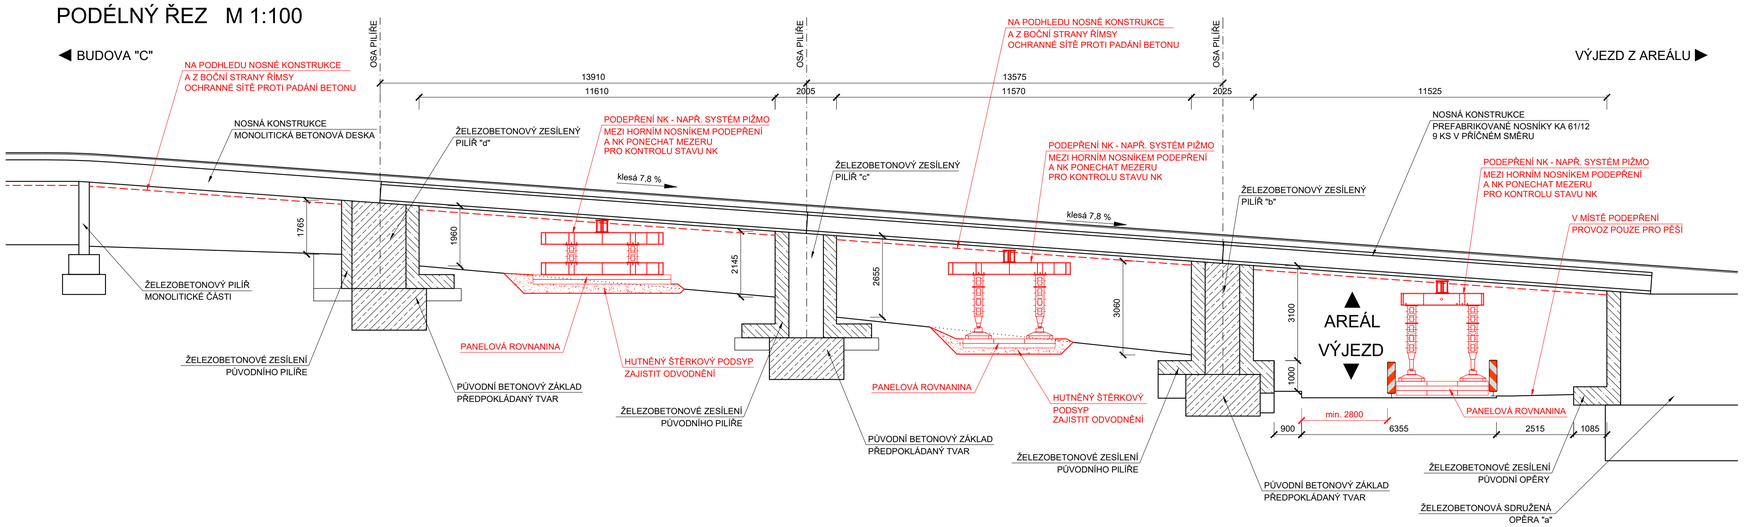

č. změny	datum	popis a zdůvodnění	podpis	číslo soupravy

STRABAG Rail a.s.
Železničářská 1385/29
400 03 Ústí nad Labem - Střekov
tel.: +420 475 300 111
e-mail: projekt.ul@strabag.com

Investor: **Krajská zdravotní a.s. - Nemocnice Most**
J.E.Purkyně 270, 43401 Most

Odpov. projektant stavby	Odpov. projektant PS, SO, části	Kontroloval	Vypracoval
Ing. David Růža	Ing. Michal Bernát	Ing. Michal Bernát	Ing. Michal Bernát

Stavba: **Oprava mostu k budově C v areálu Krajské zdravotní, a.s. - Nemocnice Most, o.z.**

Místo stavby: **Nemocnice Most**

Objekt:

Příloha: **Nový stav**

Stupeň	PD
Datum	02/2025
Formát	8xA4
Měřítko	1:50, 100, 200
Část	D.1
Příloha	2