


Objekt 005 - D

DDO: RHD LŮŽKOVÉ

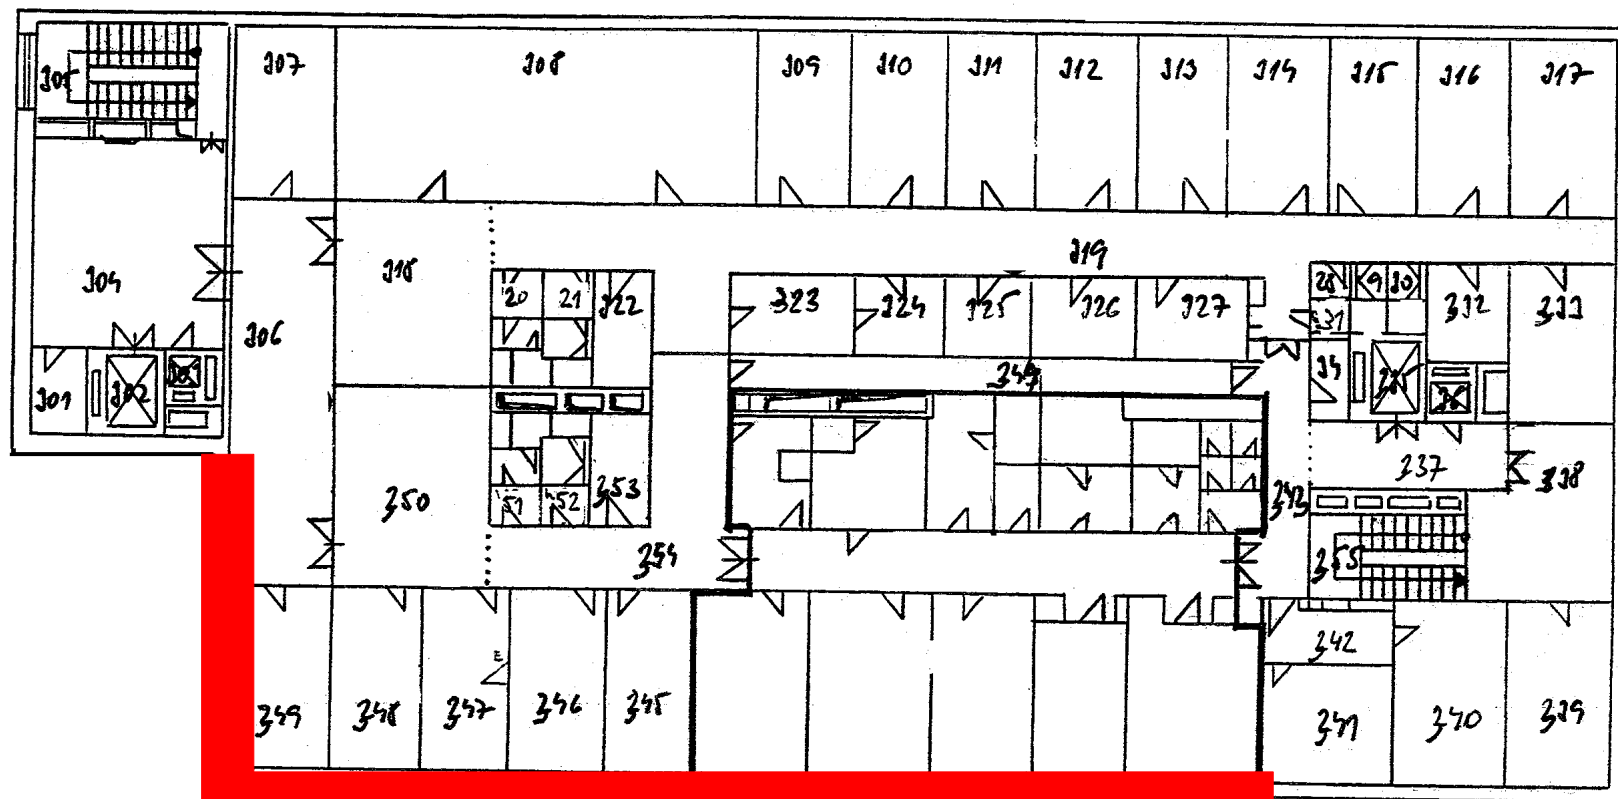

V POKOJNĚCH
VÁLIVĚ

3. NP

Poliklinika
TEPLICE