


# Schéma výměny oken

## Chirurgie - sekce - C - 2.N.P.

( Chirurgie 1 )

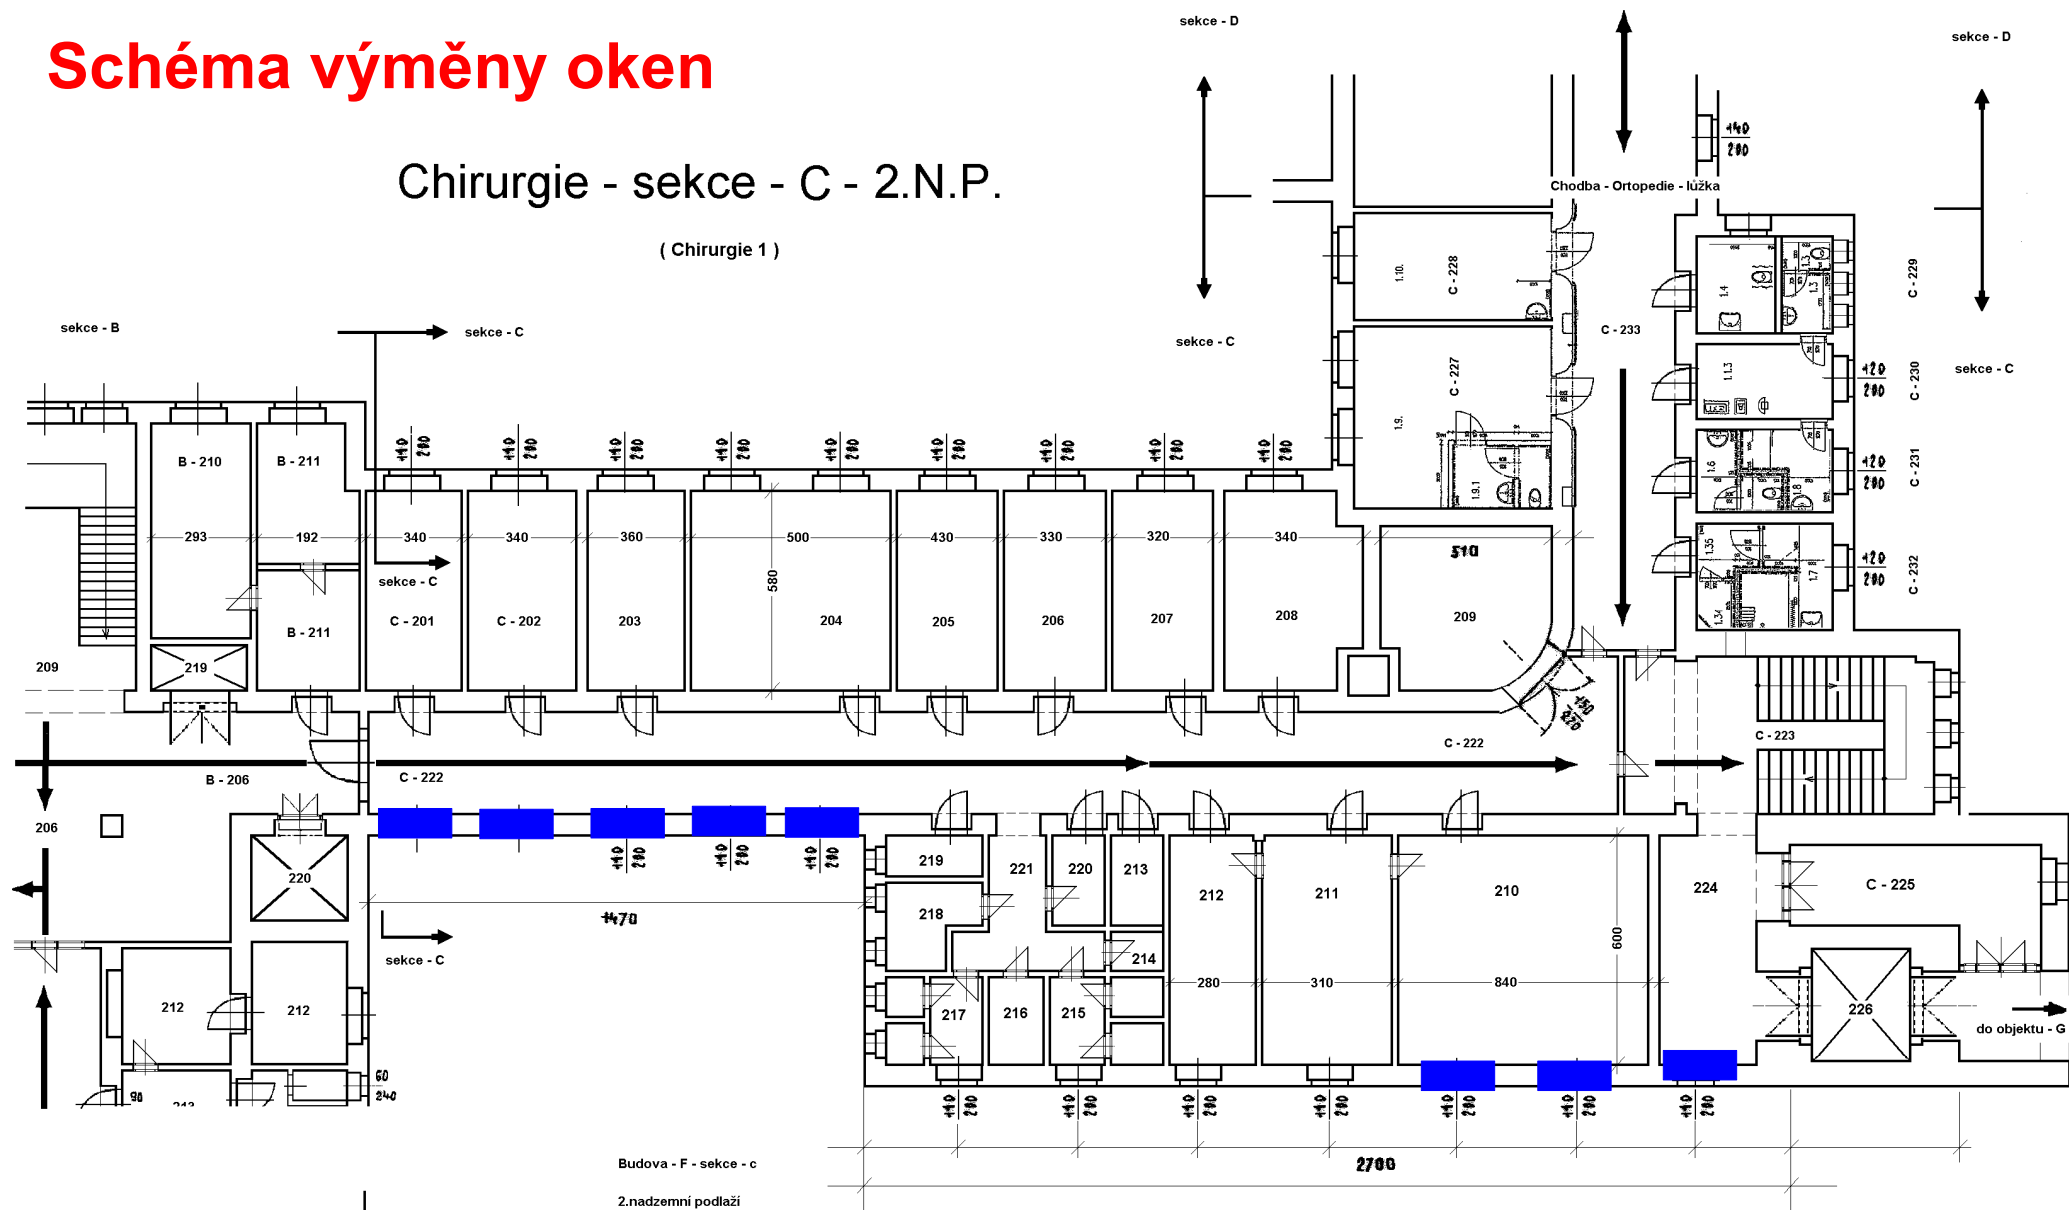

Budova - F - sekce - c

2.nadzemní podlaží

sekce - B ← → sekce - C

|     |                   |         |     |                   |          |     |                      |         |
|-----|-------------------|---------|-----|-------------------|----------|-----|----------------------|---------|
| 201 | pokoj lůžkový     | 20,2 m2 | 213 | koupelna          | 6,7 m2   | 224 | chodba před výtahem  | 20,7 m2 |
| 202 | pokoj lůžkový     | 20,3 m2 | 214 | sprcha Ž          | 3,0 m2   | 225 | chodba do pavilonu G | 23,0 m2 |
| 203 | pokoj lůžkový     | 21,1 m2 | 215 | WC ženy pac       | 5,8 m2   | 226 | výtah lůžkový        | 6,5 m2  |
| 204 | pokoj lůžkový     | 30,0 m2 | 216 | WC personál       | 2,2 m2   | 227 | pokoj lůžkový        | 36,6 m2 |
| 205 | pokoj lůžkový     | 25,6 m2 | 217 | WC muži pac       | 1,5 m2   | 228 | pokoj lůžkový        | 19,1 m2 |
| 206 | pokoj lůžkový     | 19,1 m2 | 218 | sprcha M          | 5,8 m2   | 229 | WC muži pac          | 1,05 m2 |
| 207 | pokoj lůžkový     | 18,8 m2 | 219 | čistící místnost  | 3,0 m2   | 230 | čistící místnost     | 9,0 m2  |
| 208 | kancelář          | 18,4 m2 | 220 | úklidová komora   | 7,4 m2   | 231 | koupelna             | 9,0 m2  |
| 209 | sklad             | 22,7 m2 | 221 | chodba            | 6,1 m2   | 232 | kuchyně čajová       | 12,1 m2 |
| 210 | pokoj lůžkový JIP | 74,7 m2 | 222 | chodba oddělení   | 113,6 m2 | 233 | chodba oddělení ORT  | 36,0 m2 |
| 211 | ambulance         | 16,6 m2 | 223 | schodiště vnitřní | 46,2 m2  |     |                      |         |
| 212 | denní místnost    | 18,7 m2 |     |                   |          |     |                      |         |