


Chirurgie - sekce - D - 3.N.P.

(Nadstandardní lůžka)

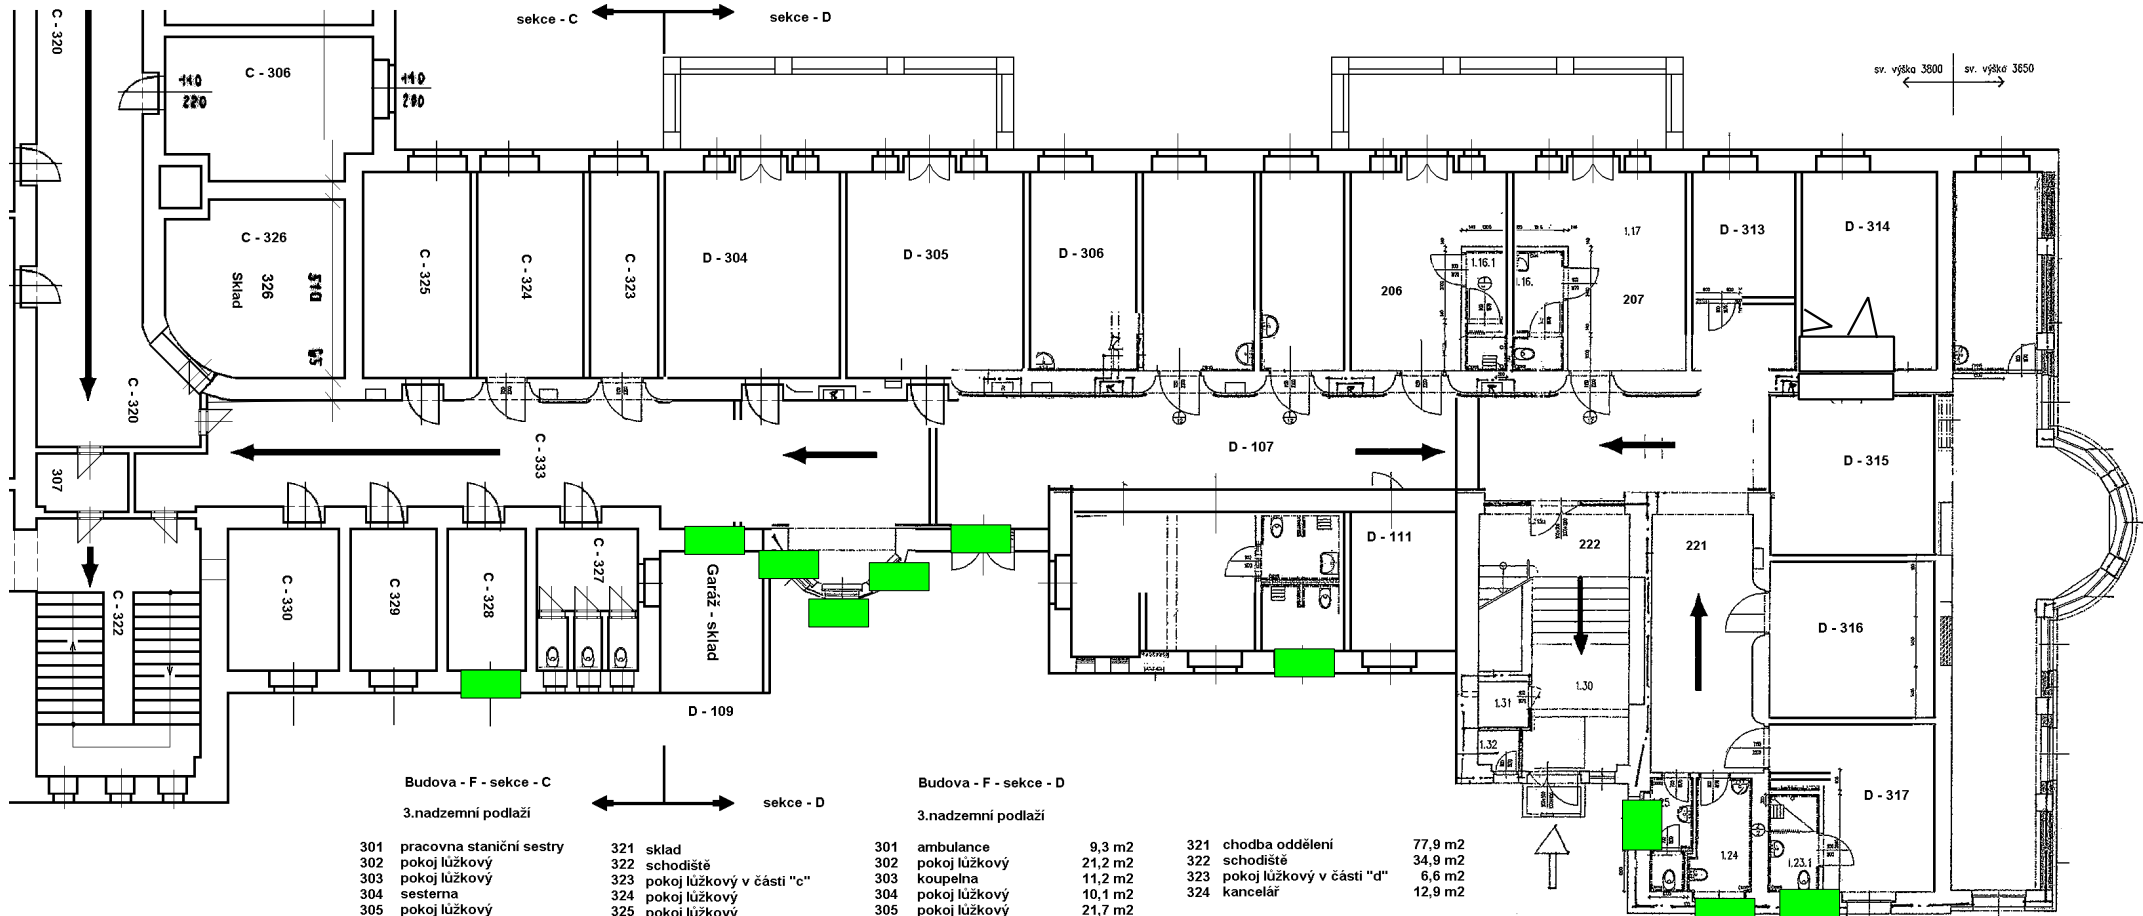

301 pracovna stanění sestry
302 pokoj lůžkový
303 pokoj lůžkový
304 sesterna
305 pokoj lůžkový
306 přípravná
307 chodba-filtr
308 pokoj lůžkový JIP
309 sesterna
310 kuchyňka
311 denní místnost
312 čistící místnost
313 koupelna
314 úklidová komora
315 předsiňka
316 WC zam
317 WC zam
318 sprcha
319 sklad
320 chodba oddělení

321 sklad
322 schodiště
323 pokoj lůžkový v části "c"
324 pokoj lůžkový
325 pokoj lůžkový
326 sklad
327 WC
328 čistící místnost
329 uklidova komora
330 kuchyňka
331 výtah lůžkový
332 chodba před výtahem
333 chodba CH 5,6 část "c"

Budova - F - sekce - D
3.nadzemní podlaží

301	ambulance	9,3 m2
302	pokoј lůžkový	21,2 m2
303	koupelna	1,2 m2
304	pokoј lůžkový	10,1 m2
305	pokoј lůžkový	21,7 m2
306	pokoј lůžkový	17,6 m2
307	pokoј lůžkový	17,9 m2
308	pokoј lůžkový	17,6 m2
309	ambulance	17,8 m2
310	sesterna	27,3 m2
311	pokoј lůžkový	18,5 m2
312	pokoј lůžkový	19,1 m2
313	rehabilitace	8,3 m2
314	pokoј lůžkový	35,9 m2
315	pokoј lůžkový	20,0 m2
316	pokoј lůžkový	17,1 m2
317	pokoј lůžkový	20,9 m2
318	rehabilitace	8,2 m2
319	soc.zařizení personál	5,2 m2
320	chodba nadstandard	63,6 m2

321	chodba oddělení	77,9 m2
322	schodiště	34,9 m2
323	pokoj lůžkový v části "d"	6,6 m2
324	kancelář	12,9 m2