



6.NP „C“ - Gynekologicko porodnické oddělení - PORODNÍ POKOJ

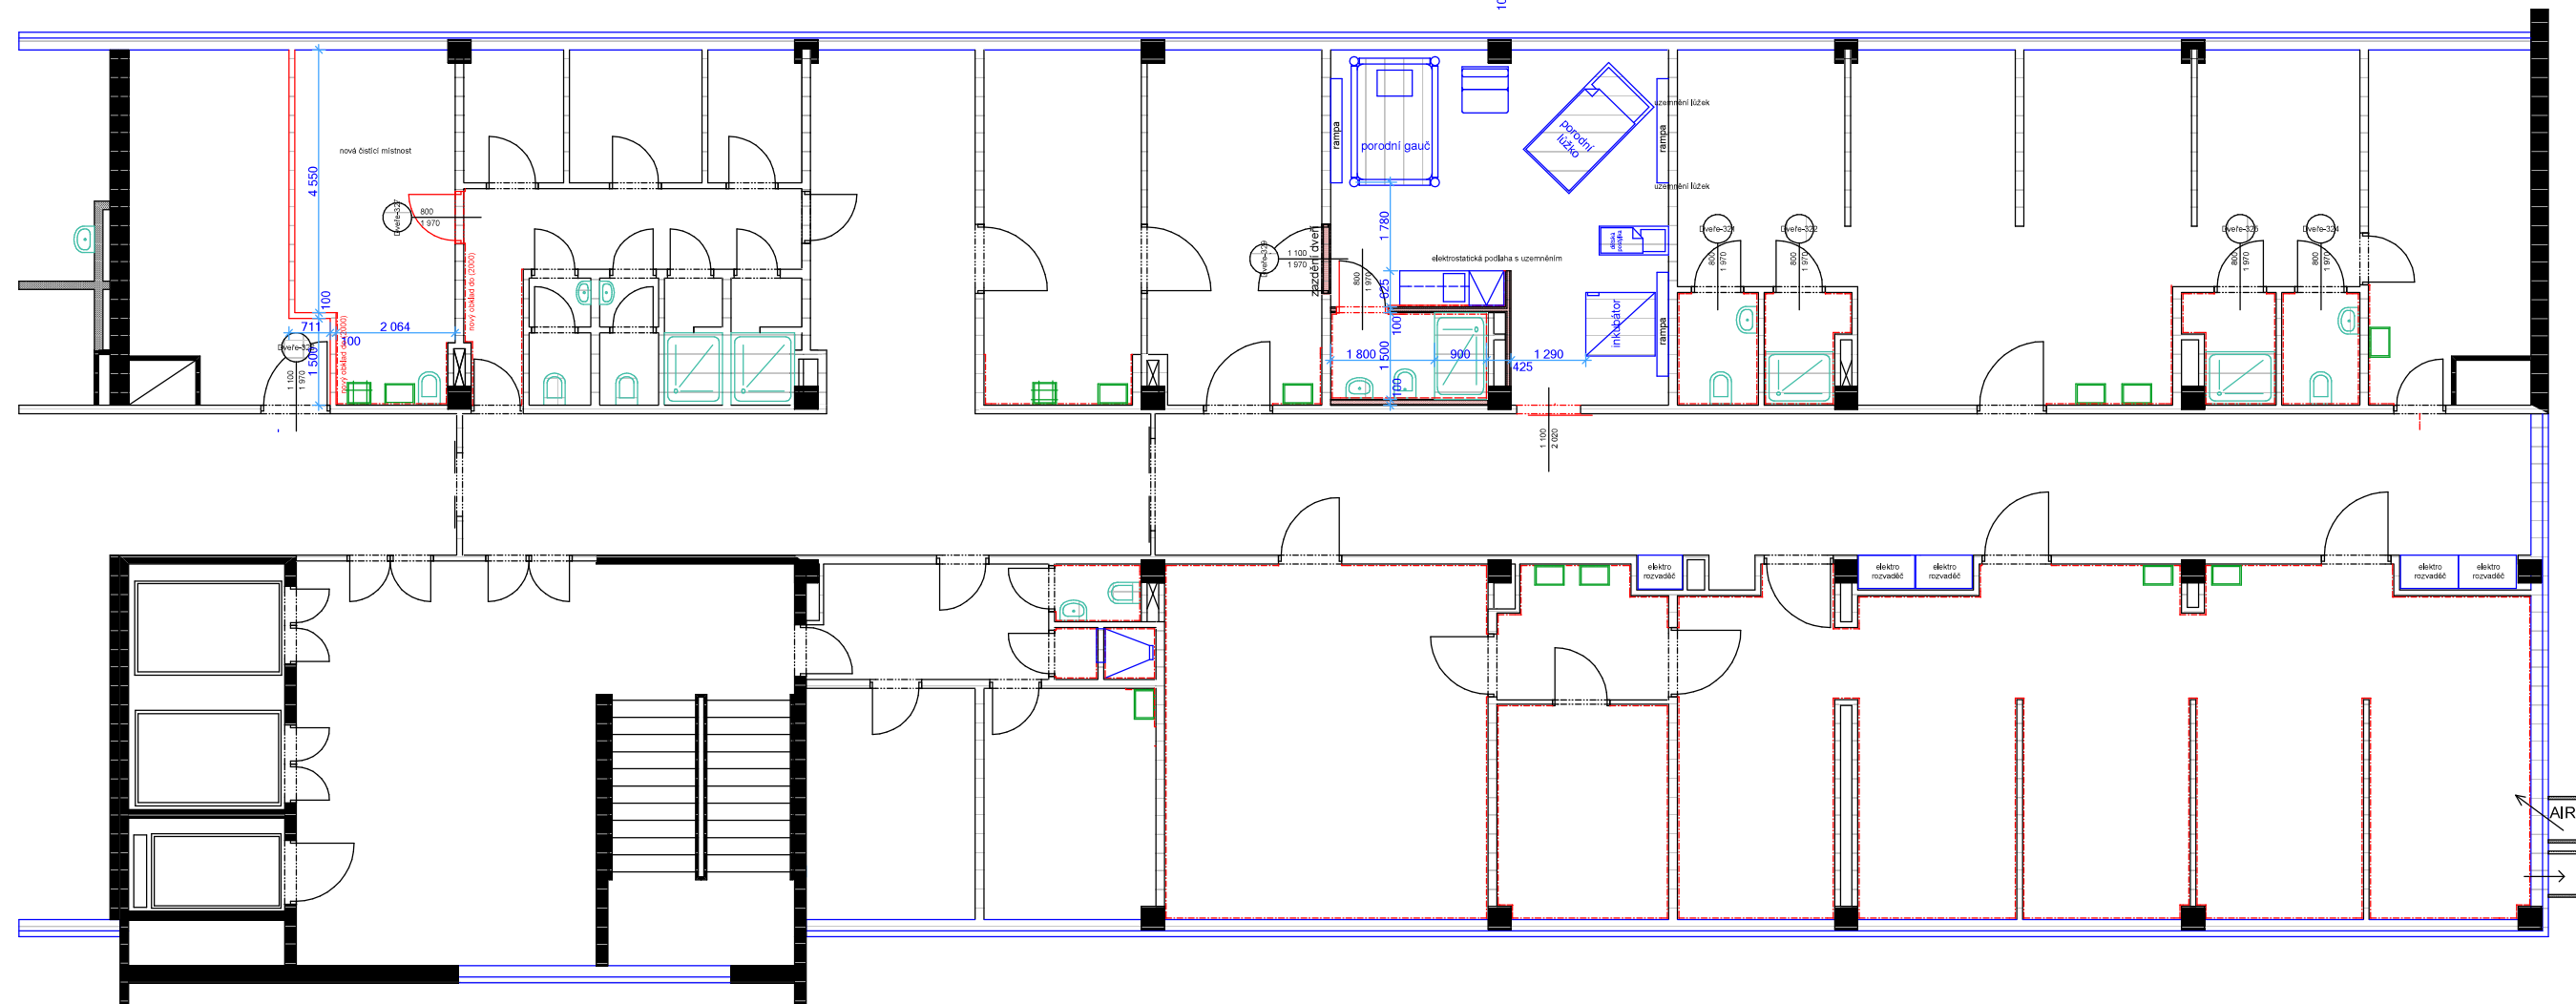

6.NP „C" - Gynekologicko porodnické oddělení - PORODNÍ POKOJ - ELEKTRO

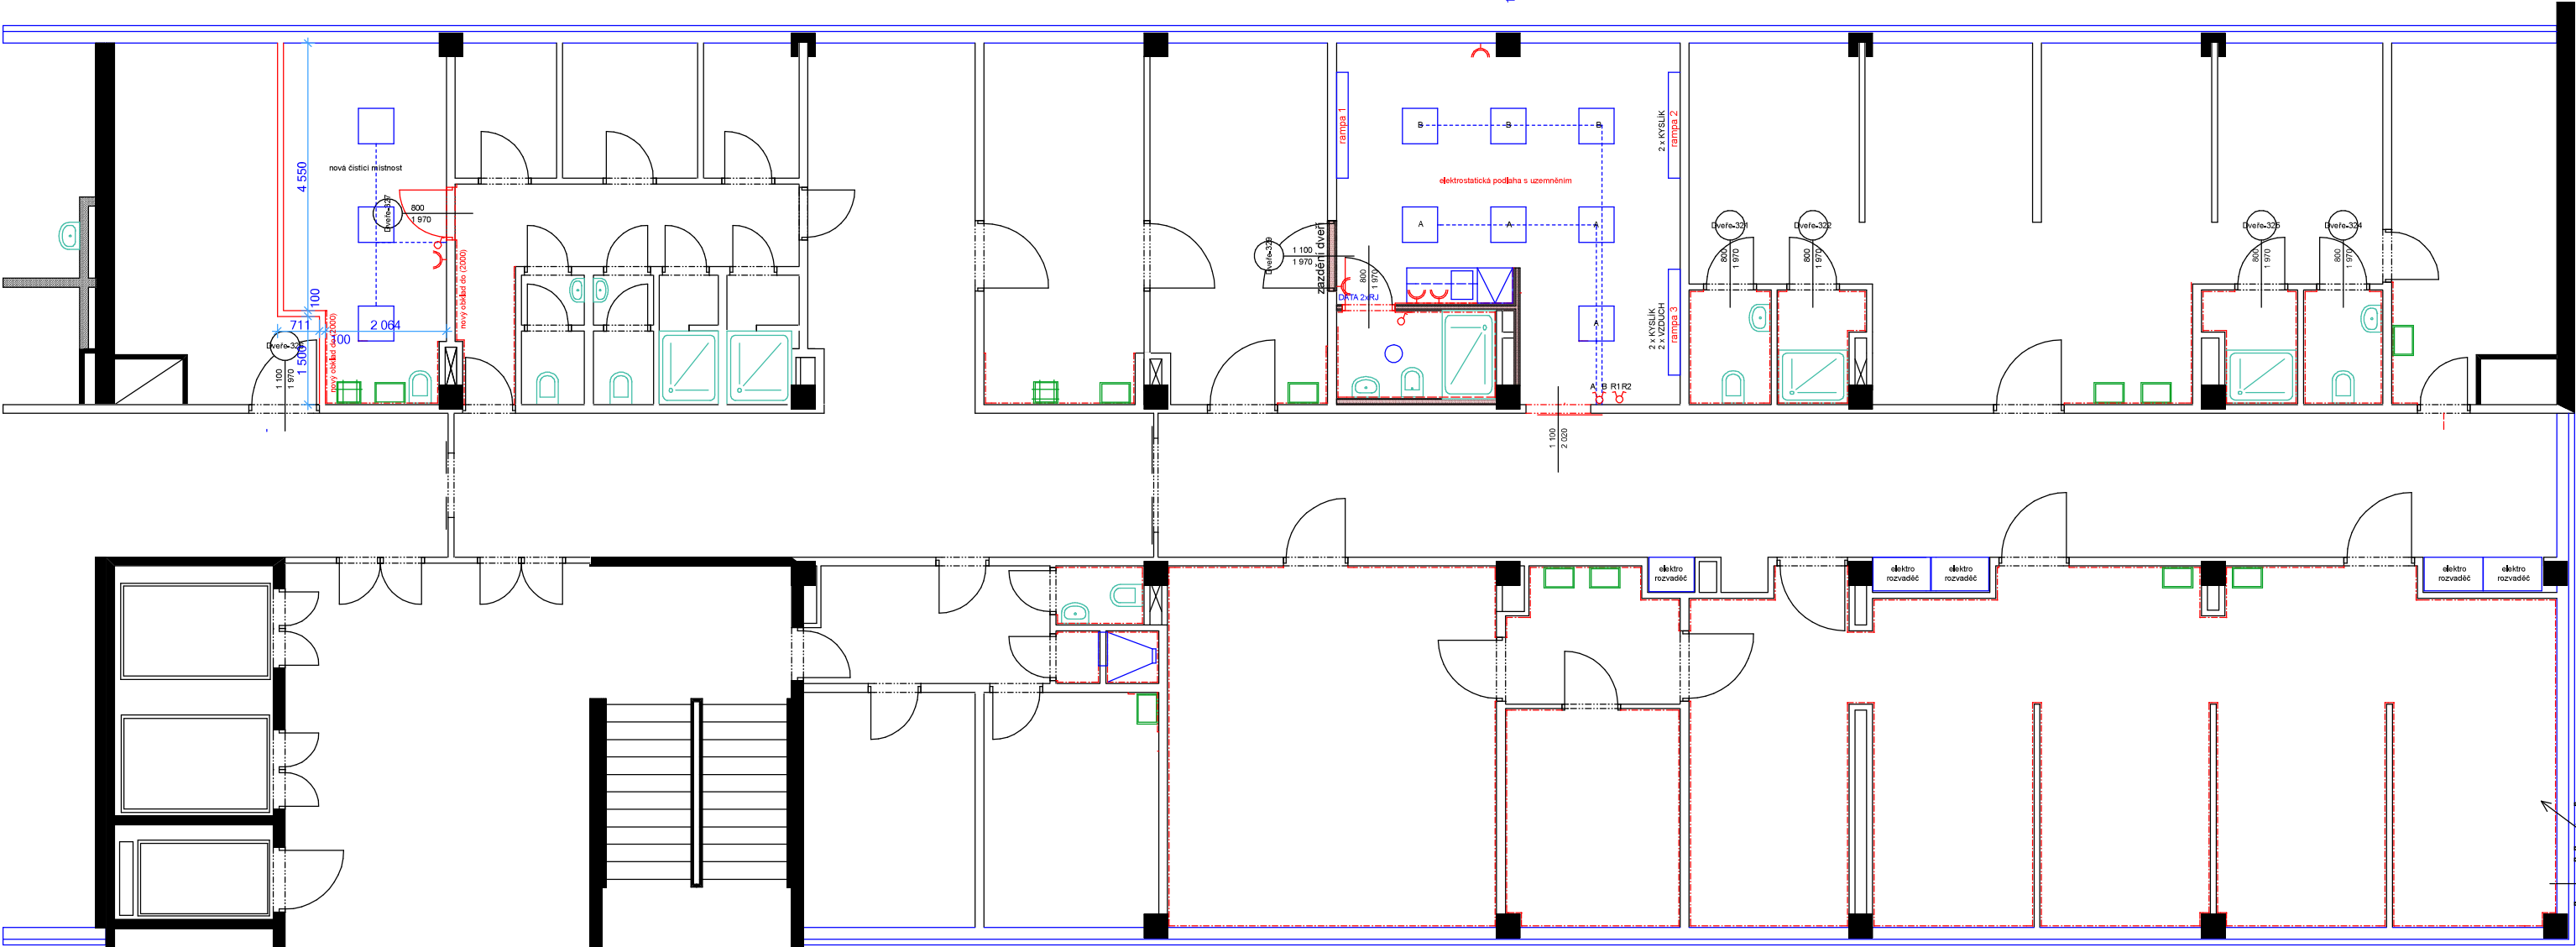

- RAMPA 1  
PŘÍMÉ OSVĚTLENÍ o výkonu 14W (OVLÁDANÉ Z RAMPY)  
NEPŘÍMÉ OSVĚTLENÍ o výkonu 39W (OVLÁDANÉ ODE DVEŘÍ)  
2x ZÁSUVKA VDO  
2x ZÁSUVKA ZIS  
2x ZÁSUVKA MDO  
2x DATOVÁ ZÁSUVKA RJ 45/6a  
1x PŘÍPRAVA PRO DOROZUMIVACÍ SYSTÉM (ZPT VIGANTICE)  
4x ZDIŘKA OCHRANNÉ POSPOJENÍ  
1x KABEL OCHRANNÉ UZEMNĚNÍ (PE)  
1x KABEL VYROVNÁNÍ POTENCIÁLU (PA)  
2x MEDILÍŠTA 400mm/20Kg

- RAMPA 2  
PŘÍMÉ OSVĚTLENÍ o výkonu 14W (OVLÁDANÉ Z RAMPY)  
NEPŘÍMÉ OSVĚTLENÍ o výkonu 39W (OVLÁDANÉ ODE DVEŘÍ)  
4x ZÁSUVKA VDO  
2x ZÁSUVKA DO  
4x ZÁSUVKA ZIS  
2x ZÁSUVKA MDO  
4x DATOVÁ ZÁSUVKA RJ 45/6a (2x DVOJZÁSUVKA)  
1x PŘÍPRAVA PRO DOROZUMIVACÍ SYSTÉM (ZPT VIGANTICE)  
8x ZDIŘKA OCHRANNÉ POSPOJENÍ  
1x KABEL OCHRANNÉ UZEMNĚNÍ (PE)  
1x KABEL VYROVNÁNÍ POTENCIÁLU (PA)  
2x MEDILÍŠTA 400mm/20Kg  
2x KYSLÍK

- RAMPA 3  
4x ZÁSUVKA VDO  
2x ZÁSUVKA DO  
6x ZÁSUVKA ZIS  
2x ZÁSUVKA MDO  
4x DATOVÁ ZÁSUVKA RJ 45/6a (2x DVOJZÁSUVKA)  
1x PŘÍPRAVA PRO DOROZUMIVACÍ SYSTÉM (ZPT VIGANTICE)  
8x ZDIŘKA OCHRANNÉ POSPOJENÍ  
1x KABEL OCHRANNÉ UZEMNĚNÍ (PE)  
1x KABEL VYROVNÁNÍ POTENCIÁLU (PA)  
2x MEDILÍŠTA 400mm/20Kg  
2x KYSLÍK  
2x STLAČENÝ VZDUCH