


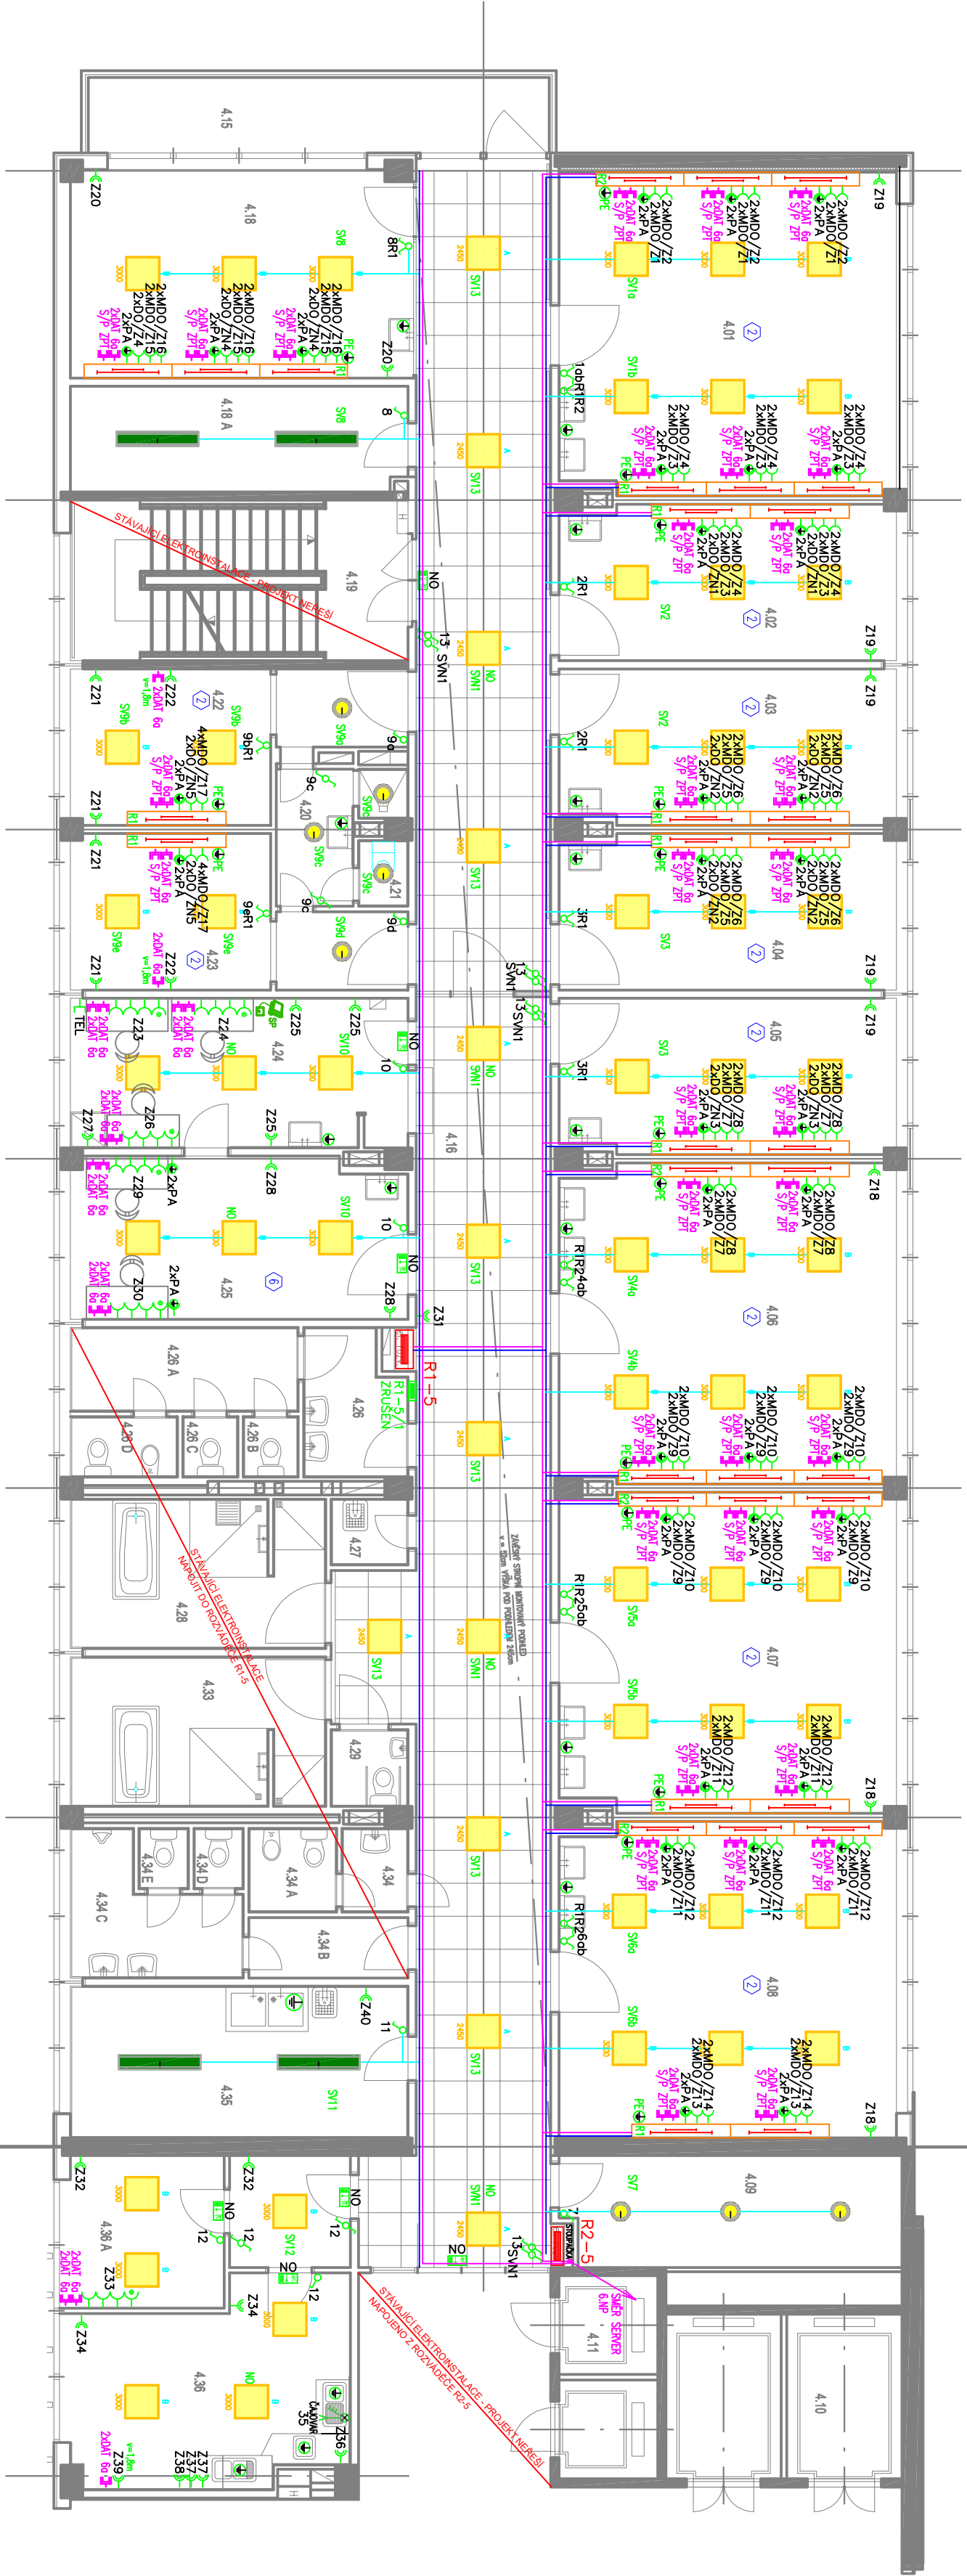


LEGENDA MÍSTNOSTÍ 5/4:

Č.M.	NÁZEV	PLOCHA(㎡) VÝŠKA (m)	VÝMALBA(㎡)
4.01	POKOU-SL	36,02	
4.02	POKOU-2L	17,33	
4.03	POKOU-2L	17,33	
4.04	POKOU-2L	17,33	
4.05	POKOU-2L	17,33	
4.06	POKOU-SL	35,58	
4.07	POKOU-SL	35,50	
4.08	POKOU-SL	35,13	
4.09	SKLAD	12,23	
4.10	LŮŽKOVÝ VÝTAH	13,23	
4.11	OSOBNÍ VÝTAH	6,90	
4.12	LŮŽKOVÝ VÝTAH	13,23	
4.13	OSOBNÍ VÝTAH	6,90	
4.14	SATNA	12,55	
4.15	BALKON	12,98	
4.16	CHODBA	97,91	
4.17	SCHODISTOVÁ HALA	163,91	
4.18	JÍDELNA	27,38	
4.18A	SKLAD	9,00	
4.19	SCHODIŠTĚ	18,00	
4.20	SPRCHA	4,68	
4.21	WC	1,14	
4.22	POKOU-1L	13,98	
4.23	POKOU-1L	13,98	

Č.M.	NÁZEV	PLOCHA(㎡) VÝŠKA (m)	VÝMALBA(㎡)
4.24	SESTERNA	16,77	
4.25	VÝŠETŘOVNA	17,88	
4.26	LIVYVARNÁ	4,70	
4.26A	PŘEDSÍŇ	6,95	
4.26B	WC	1,10	
4.26C	WC	1,10	
4.26D	WC	2,15	
4.27	OKLID	1,70	
4.28	KOUPELNA	12,70	
4.29	WC	2,00	
4.30	-	-	
4.31	-	-	
4.32	-	-	
4.33	KOUPELNA	12,70	
4.34	PŘEDSÍŇ	1,85	
4.34A	WC	2,45	
4.34B	CHODBA	3,20	
4.34C	WC	6,62	
4.34D	WC	0,99	
4.34E	WC	0,99	
4.35	ČISTÍCÍ MÍSTNOST	17,00	
4.36	DENNÍ MÍSTNOST	22,80	
4.36A	SKLAD	8,40	

LEGENDA ZNAČEK:

	ROZVADĚČ
	ZASUVKA POSPOLNENÍ
	ZASUVKA 230V/16A
	VYPÍNAČ
	UZEMNĚNÍ
	KABELOVÁ TRASA SILNOPROUD
	KABELOVÁ TRASA SLABOPROUD
	LED SVÍTIDLO 22W 600x600
	LED SVÍTIDLO 22W IP54
	LED SVÍTIDLO 18W LENTIL
	LED NOUZOVÉ SVÍTIDLO, PROGRAM, 3h
	ZASUVKA TELEFON
	DVOUZASUVKA DATOVÁ cat 6a
	ZASUVKA PRO SESTRU-PACIENT

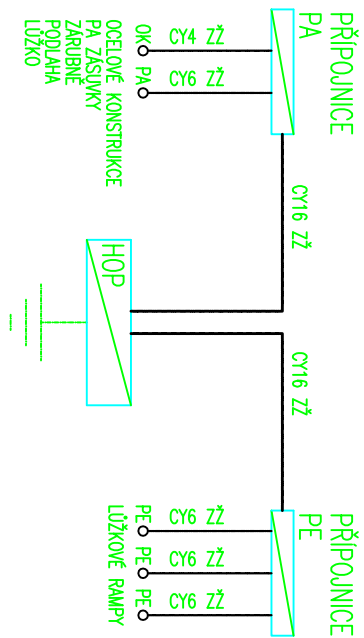

POZNÁMKA:

NAPĚŤOVÁ SOUSTAVA : 3NP, 400/230V AC, 50Hz, TN-S
OCHRANA PROTI NEBEZPEČNĚMU DOTYKOVÉMU NAPĚTÍ DLE ČSN 33 2000-4-41 ed.3:
AUTOMATICKÝM ODPOJENÍM OD ZDROJE, POSPOLOVÁNÍM, PROUDOVÝM CHRÁNIČEM
KABELY ULOŽIT V SOULADU S ČSN 33 2000-5-52 ed.2

Měřítko originálu	Zodpov. projektant: Jan Moravanský	Jan Moravanský Brzová 3088 415 01 Teplice Česká republika Tel.: +420 602 452 063 E-mail: moravansky@volny.cz
1:50	Kontroloval:	
Objednatel: Nemocnice Most	Investor: Krajská Zdravotní, a.s., Ústí nad Labem	
Starba: Nemocnice Most - odd Urologie "B"	Proj. stupeň: DPS	Kopie č.
ELEKTROZVODY NA ODD. UROLOGIE "B" 5.NP - monoblok 5/4	Datum: 05/2025	
	HIP:	
	Počet stran:	
Část:	Zak. č. 2521	Číslo výkresu: E.2
		Poř. č. 2