


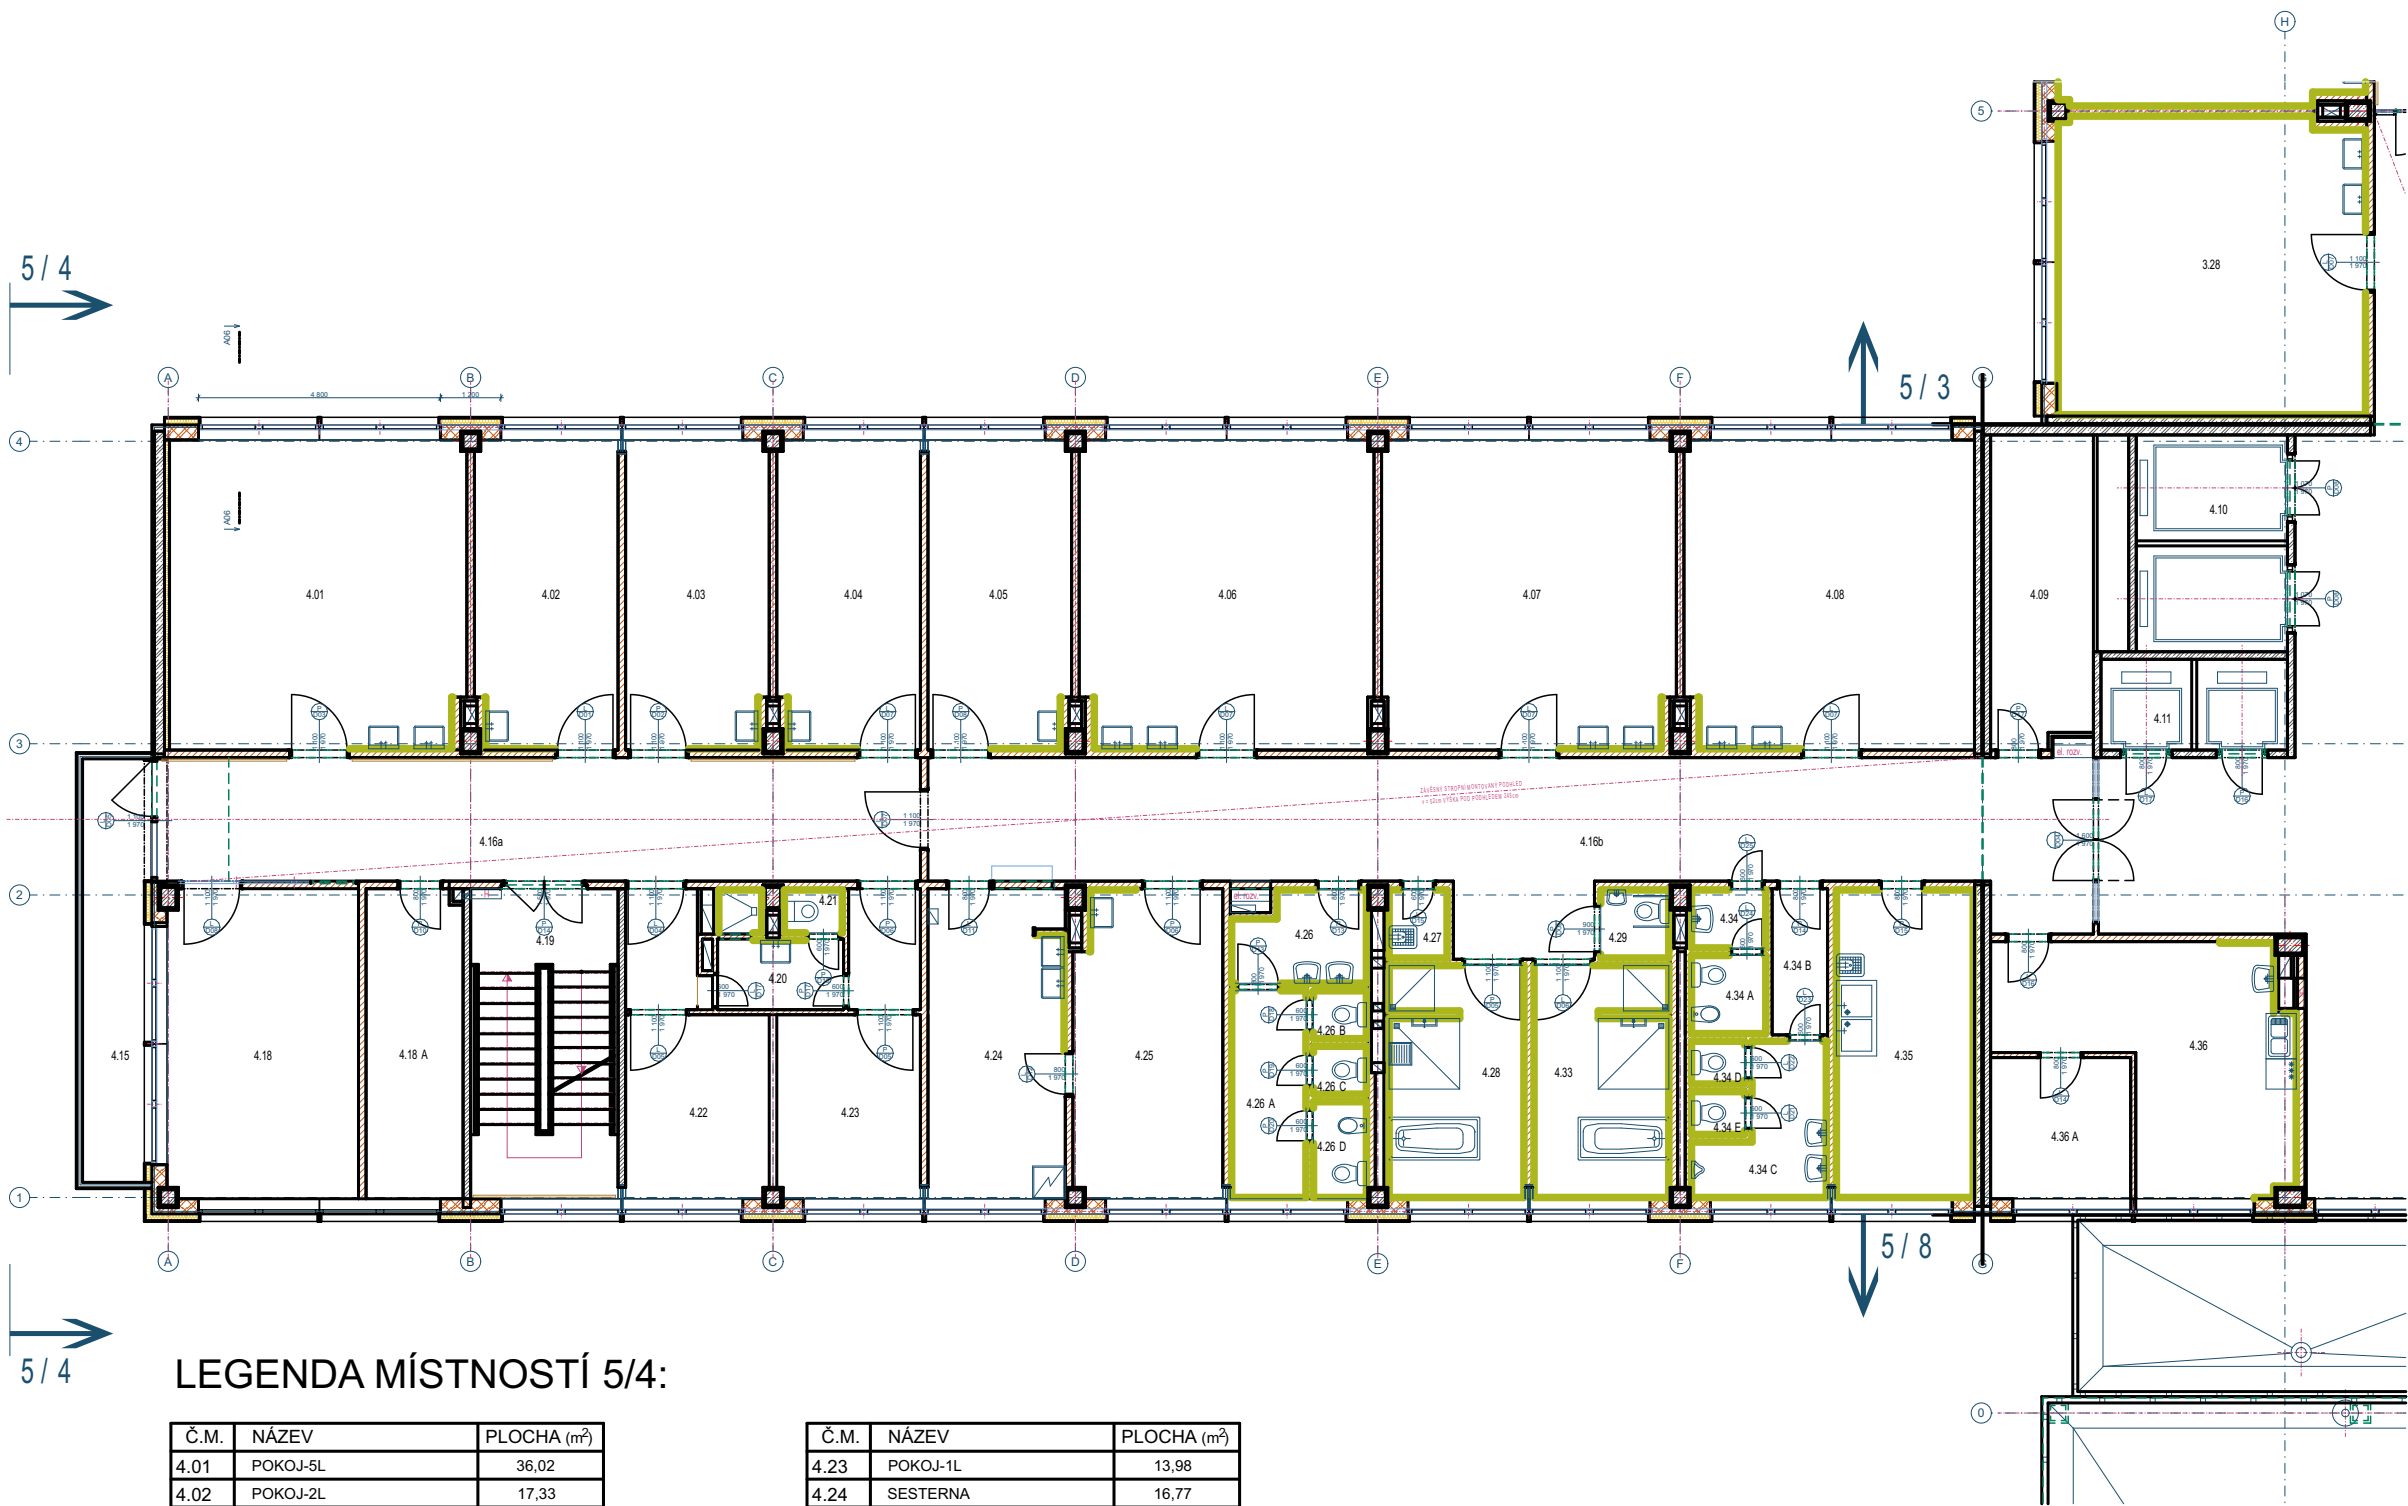

LEGENDA MÍSTNOSTÍ 5/4:

Č.M.	NÁZEV	PLOCHA (m ²)
4.01	POKOJ-5L	36,02
4.02	POKOJ-2L	17,33
4.03	POKOJ-2L	17,33
4.04	POKOJ-2L	17,33
4.05	POKOJ-2L	17,33
4.06	POKOJ-5L	35,58
4.07	POKOJ-5L	35,50
4.08	POKOJ-5L	35,13
4.09	SKLAD	12,23
4.10	LŮŽKOVÝ VÝTAH	13,23
4.11	OSOBNÍ VÝTAH	6,90
4.12	LŮŽKOVÝ VÝTAH	13,23
4.13	OSOBNÍ VÝTAH	6,90
4.14	ŠATNA	12,55
4.15	BALKON	12,98
4.16a	CHODBA	37,12
4.16b	CHODBA	63,14
4.17	SCHODIŠŤOVÁ HALA	163,91
4.18	POKOJ	27,38
4.18A	SKLAD	9,00
4.19	SCHODIŠŤE	18,00
4.20	SPRCHA	4,68
4.21	WC	1,14
4.22	POKOJ-1L	13,98

Č.M.	NÁZEV	PLOCHA (m ²)
4.23	POKOJ-1L	13,98
4.24	SESTERNA	16,77
4.25	VYŠETŘOVNA	17,88
4.26	UMÝVÁRNA	4,70
4.26A	PŘEDSÍŇ	6,95
4.26B	WC	1,10
4.26C	WC	1,10
4.26D	WC	2,15
4.27	ÚKLID	1,70
4.28	KOUPELNA	12,70
4.29	WC	2,00
4.30	-	-
4.31	-	-
4.32	-	-
4.33	KOUPELNA	12,70
4.34	PŘEDSÍŇ	1,85
4.34A	WC	2,45
4.34B	CHODBA	3,20
4.34C	WC	6,62
4.34D	WC	0,99
4.34E	WC	0,99
4.35	ČISTÍCÍ MÍSTNOST	17,00
4.36	DENNÍ MÍSTNOST	22,80
4.36A	SKLAD	8,40

objednatel: Krajská zdravotní a.s. Nemocnice Most, o.z. J. E. Purkyně 270/5 434 01 Most IČO: 25488627			
generální projektant: MOSTIKA s.r.o. Třebušická 137, Komořany 434 01 MOST IČO: 177 95 885; tel.: +420 734 819 965			
název stavby: Monoblok 5/4 5.NP			
místo stavby: Most			
název výkresu: DISPOZIČNÍ SCHÉMA			
datum: 01/2025	měřítko: 1:150	počet stran: 1	format: A3