
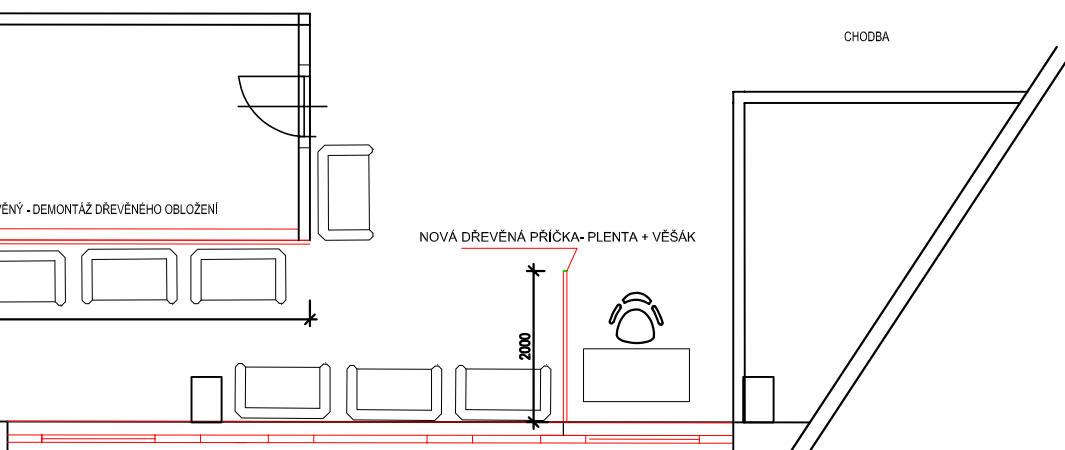
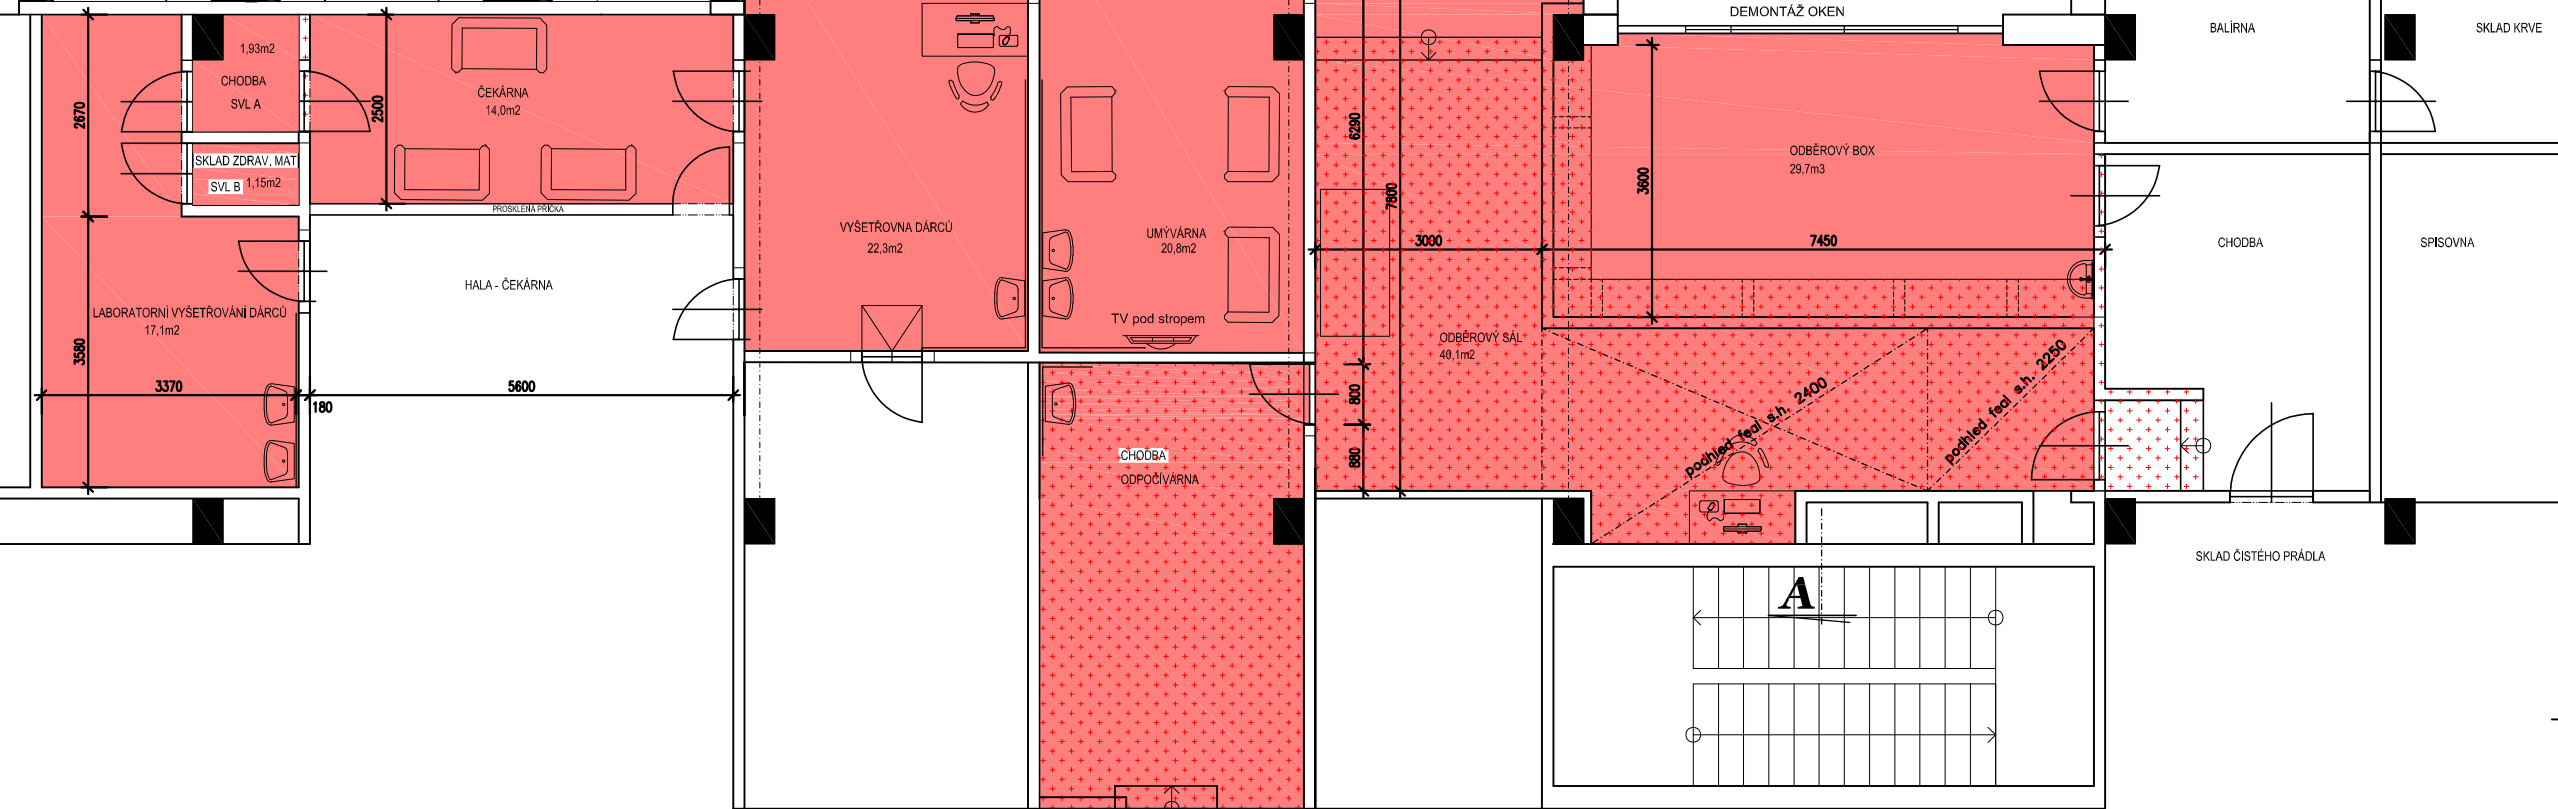
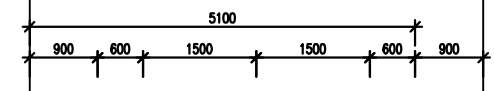
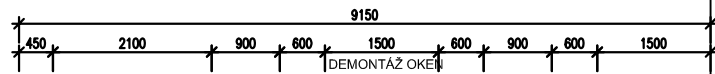


STÁVAJÍCÍ STAV A BOURÁNÍ

PŮDORYS 2.NP

M 1:100

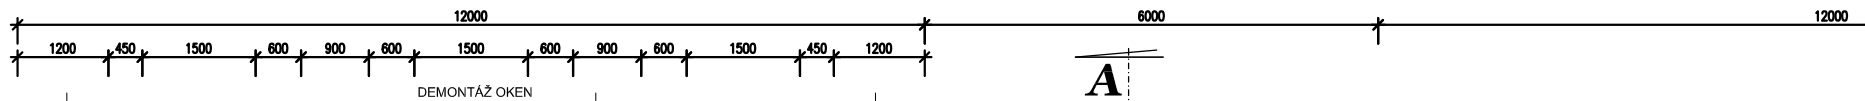

LEGENDA:

- UPRAVOVANÝ STÁVAJÍCÍ OBJEKT (PAVILON "B"-2.NP)
D1.01 Stavební a dispoziční úpravy "Transfuzního oddělení"
- BOURACÍ PRÁCE

O	07/2023	Ing. J. Kopal	Ing. P. Kadlec	Ing. J. Kopal	DISPOZIČNÍ STUDIE		
REV.	DATUM	ZPRACOVAL	PODPIS	KONTROLOVAL	PODPIS	SCHVÁLIL	PODPIS
ZÁKAZNÍK Krajská zdravotní, a.s. Sociální péče 3316/12, 40113 Ústí n.L.				PROJEKT Stavební a dispoziční úpravy transfúzního oddělení Nemocnice Teplice o.z. - pavilon B - 2.NP			
VÝKRES						PROF. DOK.	
PŮDORYS 2.NP - STÁVAJÍCÍ STAV a BOURÁNÍ						WA-01	
G DESIGN spol. s r.o. ICO: 25466810 Veleslavínova 3108/14 400 11 Ústí nad Labem, CZ tel: +420 602 578 585 e-mail: gdesign@gdesign-cz.eu		STUPEŇ STUDIE PROJEKT		61 013 000		FOR.A4 2x	
MĚŘ: 1:100		ORIENTAČNÍ Č. DOK.		LIST/Ú		KOPIE	
ČÍSLO VÝKRESU		REVIZE		0		KOPIE	
G DESIGN		GD-3-3549		0		DISTRIBUTE	

Uložení výkresu U:\ \ \ \ GD-2898.dwg