


# VZOROVÝ PŘÍČNÝ ŘEZ HELIPORT

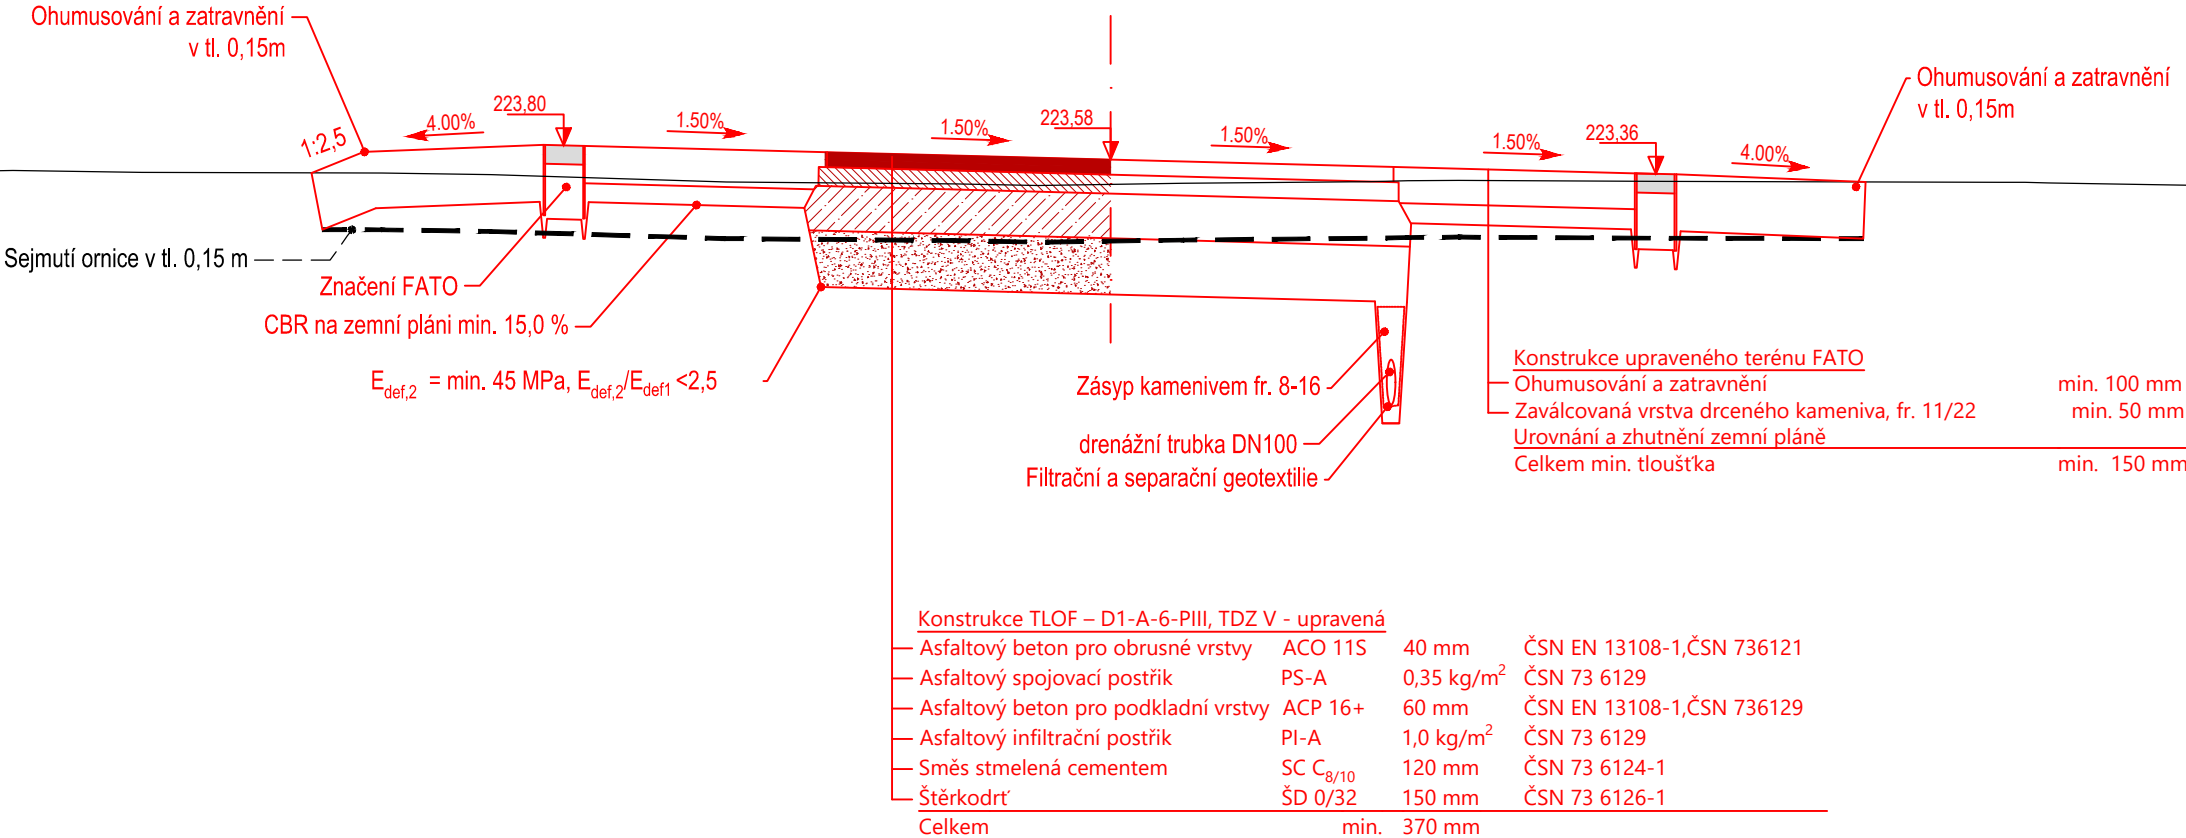

# Zřízení úrovnňového heliportu VFR/DEN Heliport Teplice

NÁZEV STAVBY **Letiště Teplice**  
MÍSTO STAVBY **ulice Na Bramši, parcela č. 4169/2, KU Teplice**

STAVEBNÍK



Krajská zdravotní, a. s.  
Sociální péče 3316/12A  
401 13 Ústí nad Labem

## GENERÁLNÍ PROJEKTANT

# SIEBERTTALAŠ

**SIEBERT + TALAŠ, spol. s r.o.**  
Coral Office Park, blok D, Bucharova 1314/8  
Praha 5 - Stodůlky, 158 00 Česká republika  
+420 226 216 603 | praha@sieberttalas.com

STUPEŇ  
PROJEKTOVÉ  
DOKUMENTACE

# DOKUMENTACE PRO PROVEDENÍ STAVBY

ČÁST  
PROJEKTOVÉ  
DOKUMENTACE

## D - DOKUMENTACE OBJEKTŮ

## STAVEBNÍ OBJEKT

## SO 201 - HELIPORT

AUTORIZACE

## PROFESNÍ DÍL

—

ODPOVĚDI  
PROJEKTA

ING. VLADIMĚR ROITH

PŘÍLOHU  
ZPRACOVA

JAN BENÁČEK

KONTROLOVAL

ING. PETR VAŠINA, MBA, MSc

DATUM

01 / 2025

ČÍSLO ZAKÁZKY

2023 005 CZ

MĚŘÍTKO

1.200/20

POČET FORMÁTŮ

# VZOROVÝ PŘÍČNÝ ŘEZ HELIPORTU

ZAKÁZKA	STUPEŇ	ČÍS.	ČÍSLO	ČÍSLO	NÁZEV	REVIZE
	PD	PD	SO	PŘÍL.	PŘÍLOHY	PD
2023	005	CZ	DPS	D 201	003 VZOREZ	R00

003