
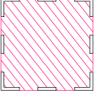



LEGENDA

-  GEODETICKÉ ZAMĚŘENÍ
-  4169/1 HRANICE KN, PARC. ČÍSLA
-  PROSTOR DOTYKU A ODPOUTÁNÍ VRTULNÍKU - TLOF
-  PLOCHA KONEČNÉHO PŘÍBLÍŽENÍ A VZLETU - FATO
-  PŘÍJEZD PRO SANITKY NA TLOF
-  DLAŽBA PRO ZNAČENÍ
-  TERÉNNÍ ÚPRAVY, ZATŘÁVNĚNÍ
-  UKAZATEL SMĚRU VĚTRU (WDI)
-  OSA NIVELETY
-  1,5% PŘÍČNÉ SKLONY
-  NOVÉ SVISLÉ DOPRAVNÍ ZNAČENÍ

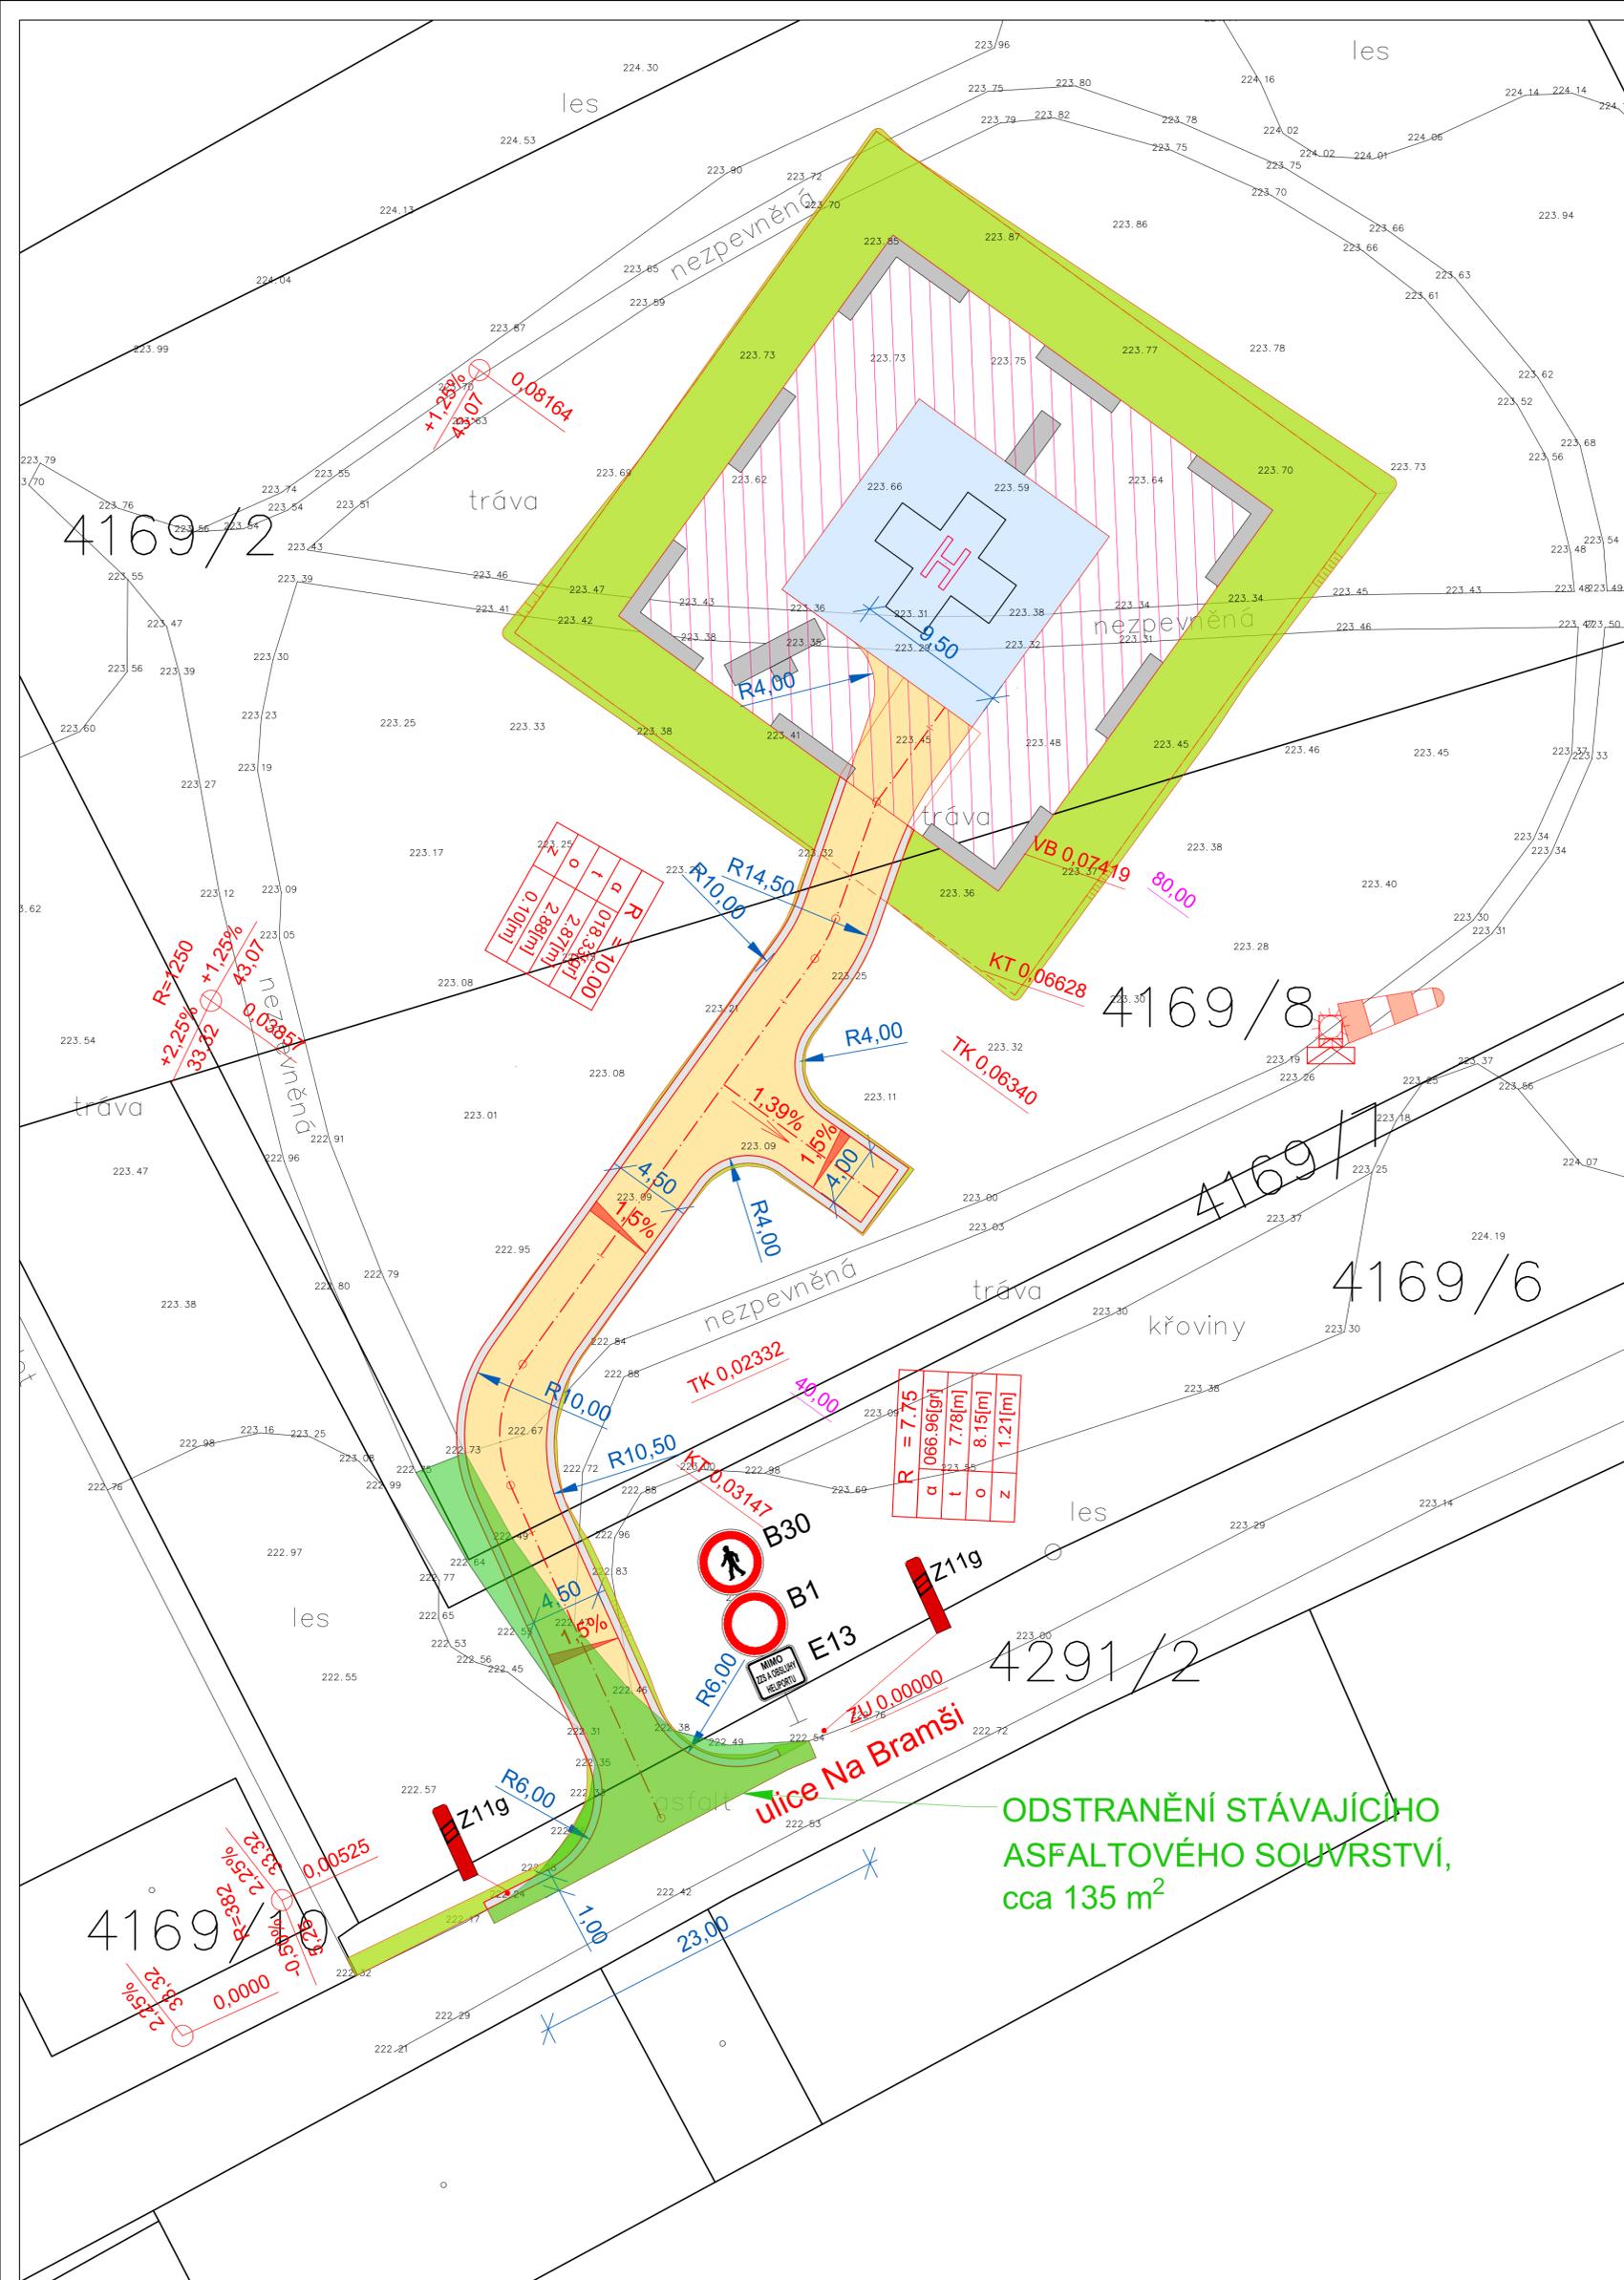

Zřízení úrovnového heliportu VFR/DEN Heliport Teplice

NÁZEV STAVBY: ulice Na Bramši, parcela č. 4169/2, KU Teplice

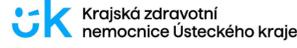STAVEBNÍK	 Krajská zdravotní nemocnice Ústeckého kraje	Krajská zdravotní, a. s. Sociální péče 3316/12A 401 13 Ústí nad Labem
-----------	---	---

GENERALNÍ PROJEKTANT	SIEBERT+TALAŠ	SIEBERT + TALAŠ, spol. s r.o. Coral Office Park, blok D, Bucharova 1314/8 Praha 5 - Stodůlky, 158 00 Česká republika +420 226 216 603 praha@siebertalas.com
----------------------	----------------------	--

STUPEŇ PROJEKTOVÉ DOKUMENTACE	DOKUMENTACE PRO PROVEDENÍ STAVBY
-------------------------------	----------------------------------

ČÁST PROJEKTOVÉ DOKUMENTACE	D - DOKUMENTACE OBJEKTŮ
-----------------------------	-------------------------

STAVEBNÍ OBJEKT	SO 301 - PŘÍJEZDOVÁ KOMUNIKACE	AUTORIZACE
PROFESNÍ DÍL	-	
ODPOVĚDNÝ PROJEKTANT	ING. VLADIMÍR ROITH	
PŘÍLOHU ZPRACOVAL	JAN BENÁČEK	
KONTROLOVAL	ING. PETR VAŠINA, MBA, MSc.	

DATUM	01 / 2025	ČÍSLO ZAKÁZKY	2023_005_CZ	ČÍSLO PÁRE
MĚŘÍTKO	1:250	POČET FORMÁTŮ	6 A4	

NÁZEV PŘÍLOHY	SITUACE KOMUNIKACE	
ZAKÁZKA	STUPĚŇ ČÍSLO ČÍSLO NÁZEV REVIZE	002
	PD SO PRIL PŘÍLOHY PD	
	2023_005_CZ_DPS_D_301_002_SITKOM_R01	