Číslo	Účel místnosti	Plocha(m2)	Podlaha	Úprava povrchů	Poznámka
3.01	Těhotenské cvičení	54,72 m2	PVC	Štuková omítka	
3.02	Čekárna	17,70 m2	PVC	Štuková omítka	
3.03	Vyšetřovna	21,36 m2	PVC	Štuková omítka	
3.04	Pokoj	22,42 m2	PVC	Omyvatelný nátěr v. 1.500 mm	
3.05	Chodba	4,38 m2	PVC	Omyvatelný nátěr v. 1.500 mm	
3.06	Soc. zařízení-pacienti	4,04 m2	Keramická dlažba	Keramický obklad v. 2.000 mm	
3.07	Úprava novorozenců	7,62 m2	PVC	Štuková omítka	
3.08	Soc. zařízení-pacienti	5,70 m2	Keramická dlažba	Keramický obklad v. 2.000 mm	
3.09	WC personál	3,23 m2	Keramická dlažba	Keramický obklad v. 2.000 mm	
3.10	Sklíhací box	28,55 m2	PVC	Keramický obklad v. 2.900 mm	
3.11	Sklíhací box	11,80 m2	PVC	Keramický obklad v. 2.900 mm	
3.12	Sklíhací box	29,02 m2	PVC	Keramický obklad v. 2.900 mm	
3.13	Chodba	43,35 m2	PVC	Omyvatelný nátěr v. 1.500 mm	
3.14	DMZ	7,91 m2	PVC	Štuková omítka	
3.15	Místnost otců	10,00 m2	PVC	Štuková omítka	
3.16	Chodba	5,53 m2	PVC	Omyvatelný nátěr v. 1.500 mm	
3.17	WC otců	3,00 m2	Keramická dlažba	Keramický obklad v. 2.000 mm	
3.18	Úklidová komora	2,92 m2	Keramická dlažba	Keramický obklad v. 2.000 mm	
3.19	Sklad	3,20 m2	PVC	Štuková omítka	
3.20	Šatna sestry	9,67 m2	Keramická dlažba	Keramický obklad v. 2.000 mm	
3.21	Box klyzmata	7,47 m2	Keramická dlažba	Keramický obklad v. 2.000 mm	
3.22	Soc. zařízení-personál	5,38 m2	Keramická dlažba	Keramický obklad v. 2.000 mm	
3.23	Čistící místnost	5,03 m2	Keramická dlažba	Keramický obklad v. 2.000 mm	
3.24	Sklad	6,49 m2	PVC	Štuková omítka	
3.25	Přípravna pacientky	3,25 m2	PVC	Štuková omítka	
3.26	Úklidová komora	2,27 m2	Keramická dlažba	Štuková omítka	
3.27	Hyg. mlád.-pacientky	5,85 m2	Keramická dlažba	Keramický obklad v. 2.000 mm	
3.28	WC personál	4,85 m2	Keramická dlažba	Keramický obklad v. 2.000 mm	
3.29	Chodba	4,93 m2	PVC	Omyvatelný nátěr v. 1.500 mm	
3.30	Výtah	7,25 m2	PVC		
3.31	Prostor schodiště	39,06 m2	PVC	Omyvatelný nátěr v. 1.500 mm	
3.32	Chodba	51,60 m2	PVC	Omyvatelný nátěr v. 1.500 mm	
3.33	Chodba	15,79 m2	PVC	Omyvatelný nátěr v. 1.500 mm	
3.34	Chodba	62,73 m2	PVC	Omyvatelný nátěr v. 1.500 mm	
3.35	Chodba	10,54 m2	PVC	Omyvatelný nátěr v. 1.500 mm	
3.36	Myti lékařů	6,69 m2	PVC	Keramický obklad v. 2.900 mm	
3.37	Sterilizace	8,53 m2	PVC	Keramický obklad v. 2.900 mm	
3.38	Operační sál	30,14 m2	PVC	Štuková omítka	
3.39	Pracovna lékařů	15,55 m2	PVC	Štuková omítka	
3.40	Vyšetřovna	20,25 m2	PVC	Keramický obklad v. 2.000 mm	
3.41	Soc. zázemí	4,00 m2	Keramická dlažba	Keramický obklad v. 2.000 mm	
3.42	Příprava roděvek	15,74 m2	PVC	Keramický obklad v. 2.000 mm	
3.43	Soc. zázemí	4,00 m2	Keramická dlažba	Keramický obklad v. 2.000 mm	
3.44	Sklíhací box-infekce	16,17 m2	PVC	Keramický obklad v. 2.000 mm	

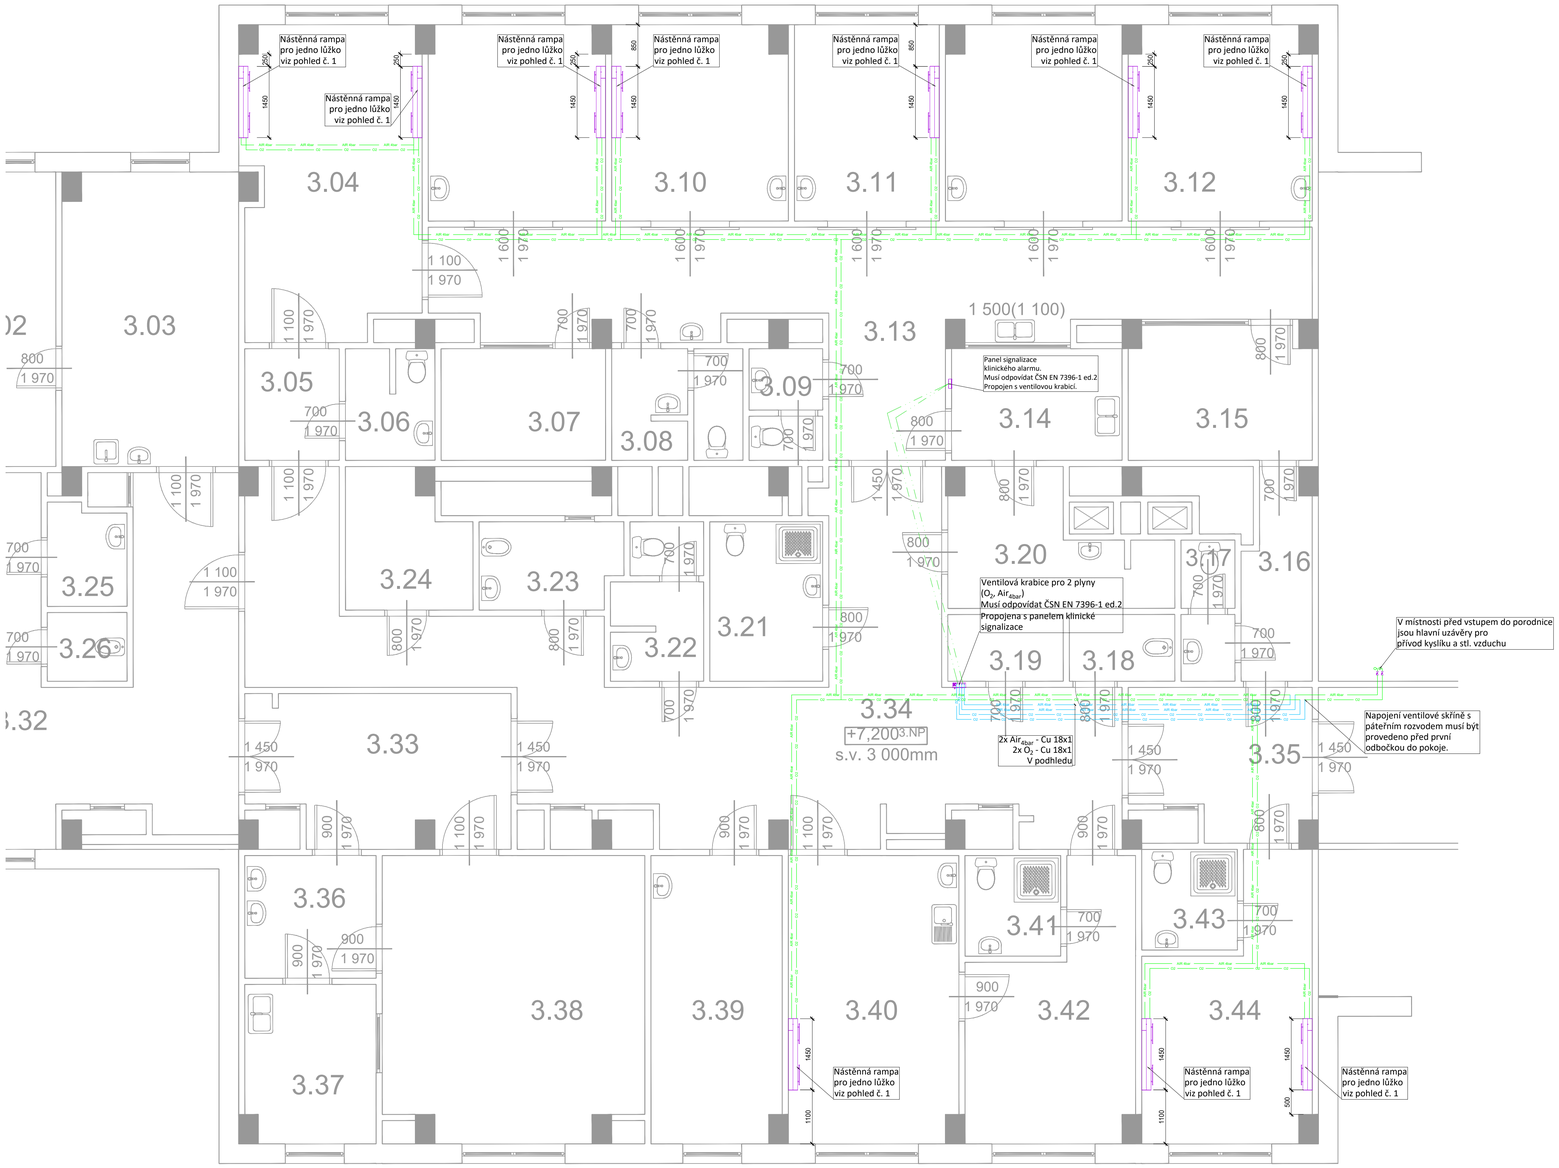

TABULKA DOPORUČ. VZDÁL. PODPĚR POTRUBÍ	
Cu TRUBKA	MIN. VZDÁLENOST (m)
Ø8x1	1,5
Ø12x1	1,5
Ø18x1	1,5
Ø22x1	2,0
Ø28x1	2,0
Ø42x1,5	2,5
Ø54x2	2,5
>Ø54	3,0

TABULKA POUŽITÝCH OCEL. CHRÁNIČEK	
Cu TRUBKA	CHRÁNIČKA
Ø8x1	TR Ø21,6x2,6
Ø12x1	TR Ø26,9x2,6
Ø18x1	TR Ø31,8x2,6
Ø22x1	TR Ø38x2,6
Ø28x1	TR Ø44,5x3,2
Ø42x1,5	TR Ø57x3,2
Ø54x2	TR Ø76x3,2
Ø76x2	TR Ø89x3,6

LEGENDA

	Rozvody potrubí kyslíku - Cu trubka 4 bar
	Rozvody potrubí stlačeného vzduchu - Cu trubka 4 bar
	Stávající rozvody potrubí kyslíku - Cu trubka 4 bar
	Stávající rozvody potrubí stlačeného vzduchu - Cu trubka 4 bar
	Propojovací kabel J-Y(St)Y 2x2x0,8

Poznámka: Nově navržené lékařské rampy budou nahrazeny za stávající a budou napojeny na stávající rozvody medicinálních plynů.
Stávající trasa medicinálních plynů není zaměřena a je kreslena orientačně.

INVESTOR	Krajská zdravotní, a.s. - Masarykova nemocnice v Ústní nad Labem, o.z. Sociální péče 3316, 400 11 Ústí nad Labem-Severní Terasa					
ZPRACOVATEL PROFESNÍ ČÁSTI	MZ Liberec, a.s. Gorkého 658/15 460 01 Liberec 1 +420 725 811 853, www.mzliberec.cz					
AKCE	REKONSTRUKCE GYNEKOLOGICKO-PORODNICKÉ KLINIKY					
STAVEBNÍ OBJEKT	SO D2 - OBJEKT D2					
OZNAČENÍ PROFESE	D.1.4.i - MEDICINÁLNÍ PLYNY					
STUPEŇ PD	DOKUMENTACE PRO PROVEDENÍ STAVBY					
ODPOVĚDNÝ PROJEKTANT	ING. ZDENĚK KVAPIL				ČÍSLO PŘÍLOHY	PARÉ
PŘÍLOHU ZPRACOVAL	LIBOR KOPÁŇKO				SO D2 D.1.4.i 02	
KONTROLOVAL	MARTIN WENZEL					
DATUM	04 / 2025	STUPEŇ	DPS	FORMÁT 8 x A4	MĚŘÍTKO 1:50	
PŘÍLOHA	PŮDORYS 3.NP					