


2.NP

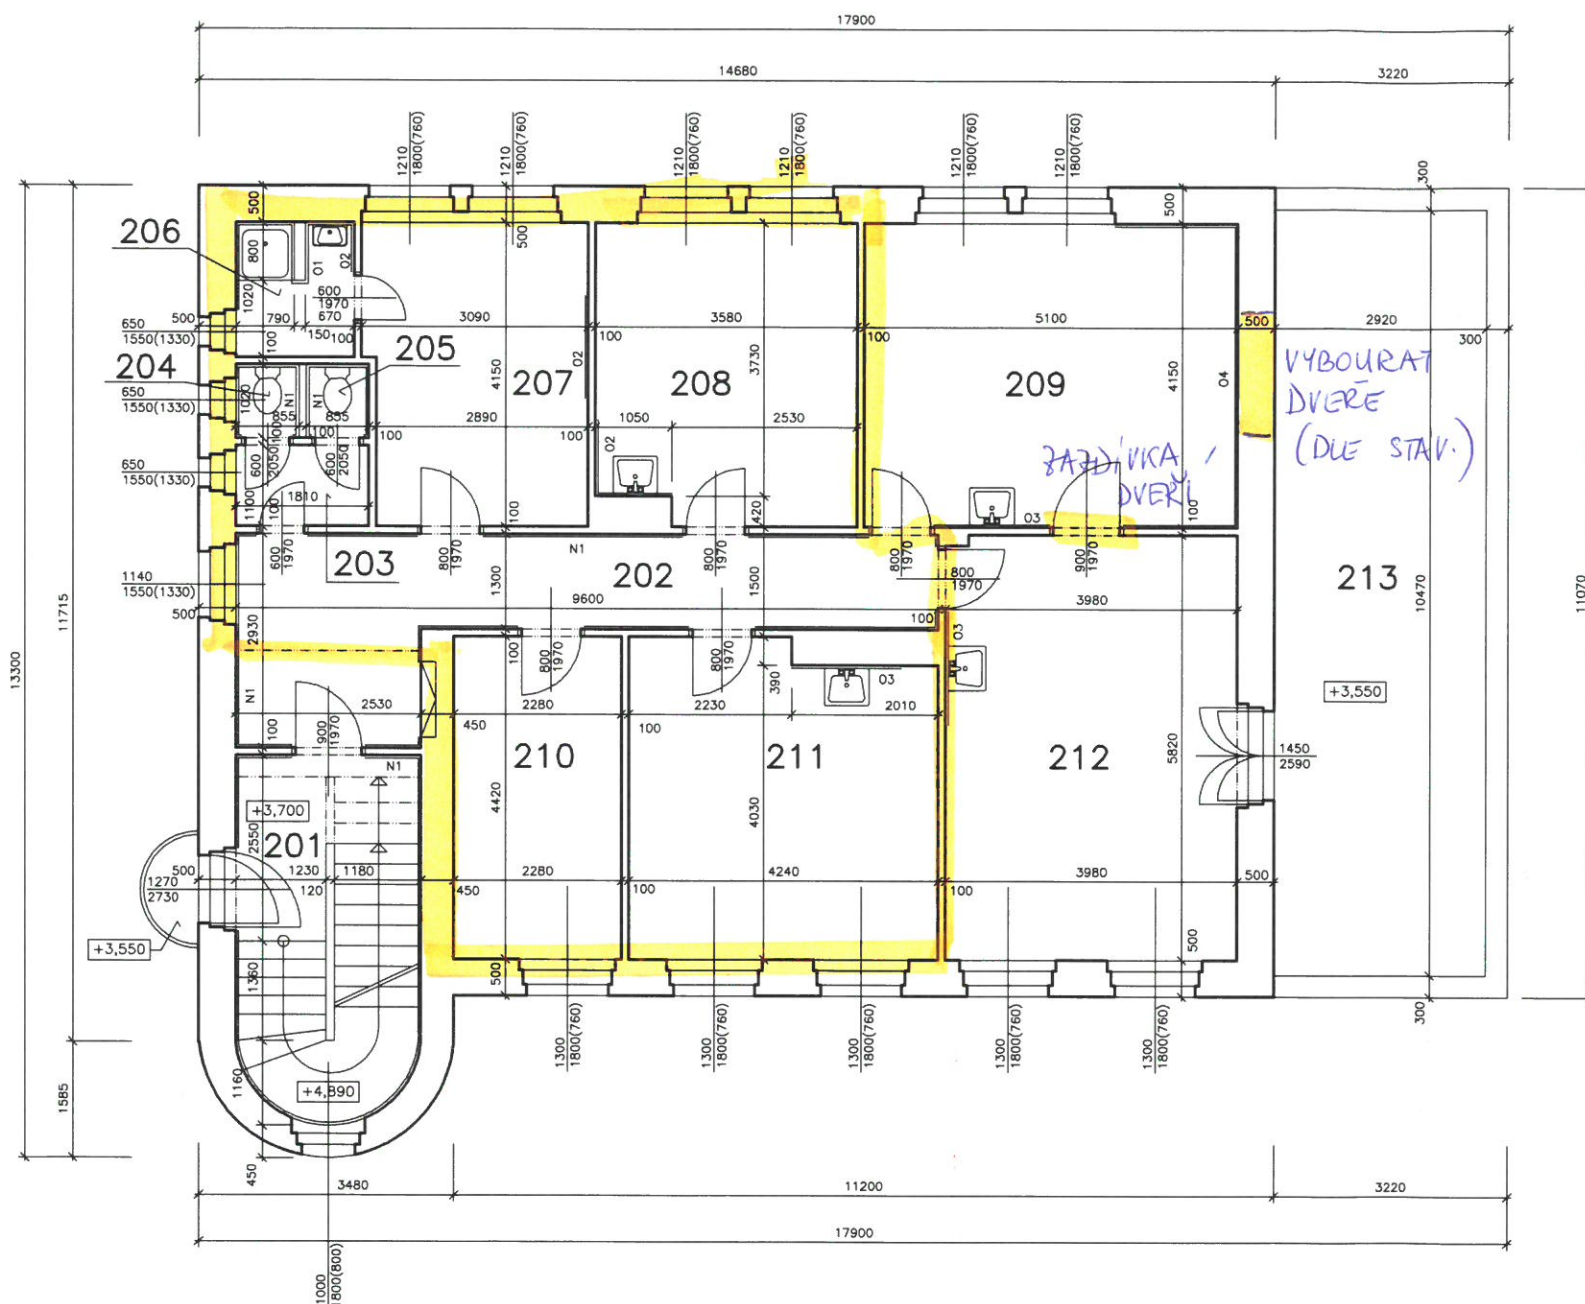

## LEGENDA MÍSTNOSTÍ

MÍST.Č.	NÁZEV MÍSTNOSTI	PLOCHA m <sup>2</sup>	PODLAHA	POZNÁMKA
201	SCHODIŠTĚ	12,17	TERACO	N1 – 15,65 m <sup>2</sup> sv.v.=3,28 m
202	CHODBA	16,61	PVC	N1 – 22,18 m <sup>2</sup> sv.v.=3,03, 3,28 m
203	PŘEDSÍŇ	2,00	KER.DLAŽBA	sv.v.=3,03 m
204	WC	0,86	KER.DLAŽBA	N1 – 3,95 m <sup>2</sup> sv.v.=3,03 m
205	WC	0,86	KER.DLAŽBA	N1 – 3,95 m <sup>2</sup> sv.v.=3,03 m
206	SPRCHA	2,85	KER.DLAŽBA	O1 – 8,42 m <sup>2</sup> O2 – 1,75 m <sup>2</sup> sv.v.=3,03 m
207	KANCELÁŘ	12,37	PVC	O2 – 1,96 m <sup>2</sup> sv.v.=3,03 m
208	KANCELÁŘ	14,43	PVC	O2 – 2,87 m <sup>2</sup> sv.v.=3,03 m
209	KANCELÁŘ	21,18	PVC	O3 – 2,10 m <sup>2</sup> O4 – 9,09 m <sup>2</sup> sv.v.=3,03 m
210	ŠATNA ŘIDIČŮ	10,08	PVC	sv.v.=3,03 m
211	ŠATNA ŘIDIČŮ	17,96	PVC	O3 – 1,88 m <sup>2</sup> sv.v.=3,03 m
212	KANCELÁŘ	23,12	PVC	O3 – 1,94 m <sup>2</sup> sv.v.=3,03 m
213	TERASA	30,58	HYDROIZOLACE	

## POZNÁMKA K LEGENDĚ MÍSTNOSTÍ:


N1 – OMYVATELNÝ NÁTĚR v=1,33 m

O1 – KERAMICKÝ OBKLAD v=2,25 m

O2 – KERAMICKÝ OBKLAD v=1,40 m

O3 – KERAMICKÝ OBKLAD v=1,25 m

O4 – UMAKARTOVÝ OBKLAD v=1,25 m

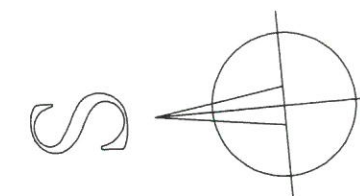

VYPRACOVAL: <b>ING.PAVEL BÍLEK</b>	ZODP.PROJEKTANT: <b>ING.PAVEL BÍLEK</b>	<b>ING. PAVEL BÍLEK</b> KAMENICKÁ 260/122 405 02 DĚČÍN II. TEL: 604216759 e-mail: pb.projekty@seznam.cz	
KRESLIL: <b>ING.PAVEL BÍLEK</b>	IČ: <b>46793160</b>		
KRAJ: <b>ÚSTECKÝ</b>	OBEC: <b>DĚČÍN</b>	FORMÁT:	<b>2 x A4</b>
INVESTOR: <b>Krajská zdravotní, a.s., Sociální péče 3316/12A, Ústř n.L.</b>		DATUM:	<b>10/2009</b>
Krajská zdravotní, a.s. – Nemocnice Děčín, o.z.		ÚČEL:	<b>STÁVAJÍCÍ STAV</b>
33. Dispečink, gynekologická ambulance, DZS		Č. ZAK.:	<b>04/09</b>
Půdorys 2.NP		Č. KOPIE:	MĚŘÍTKO: <b>1:100</b>
			Č. VÝKRESU: <b>S3</b>