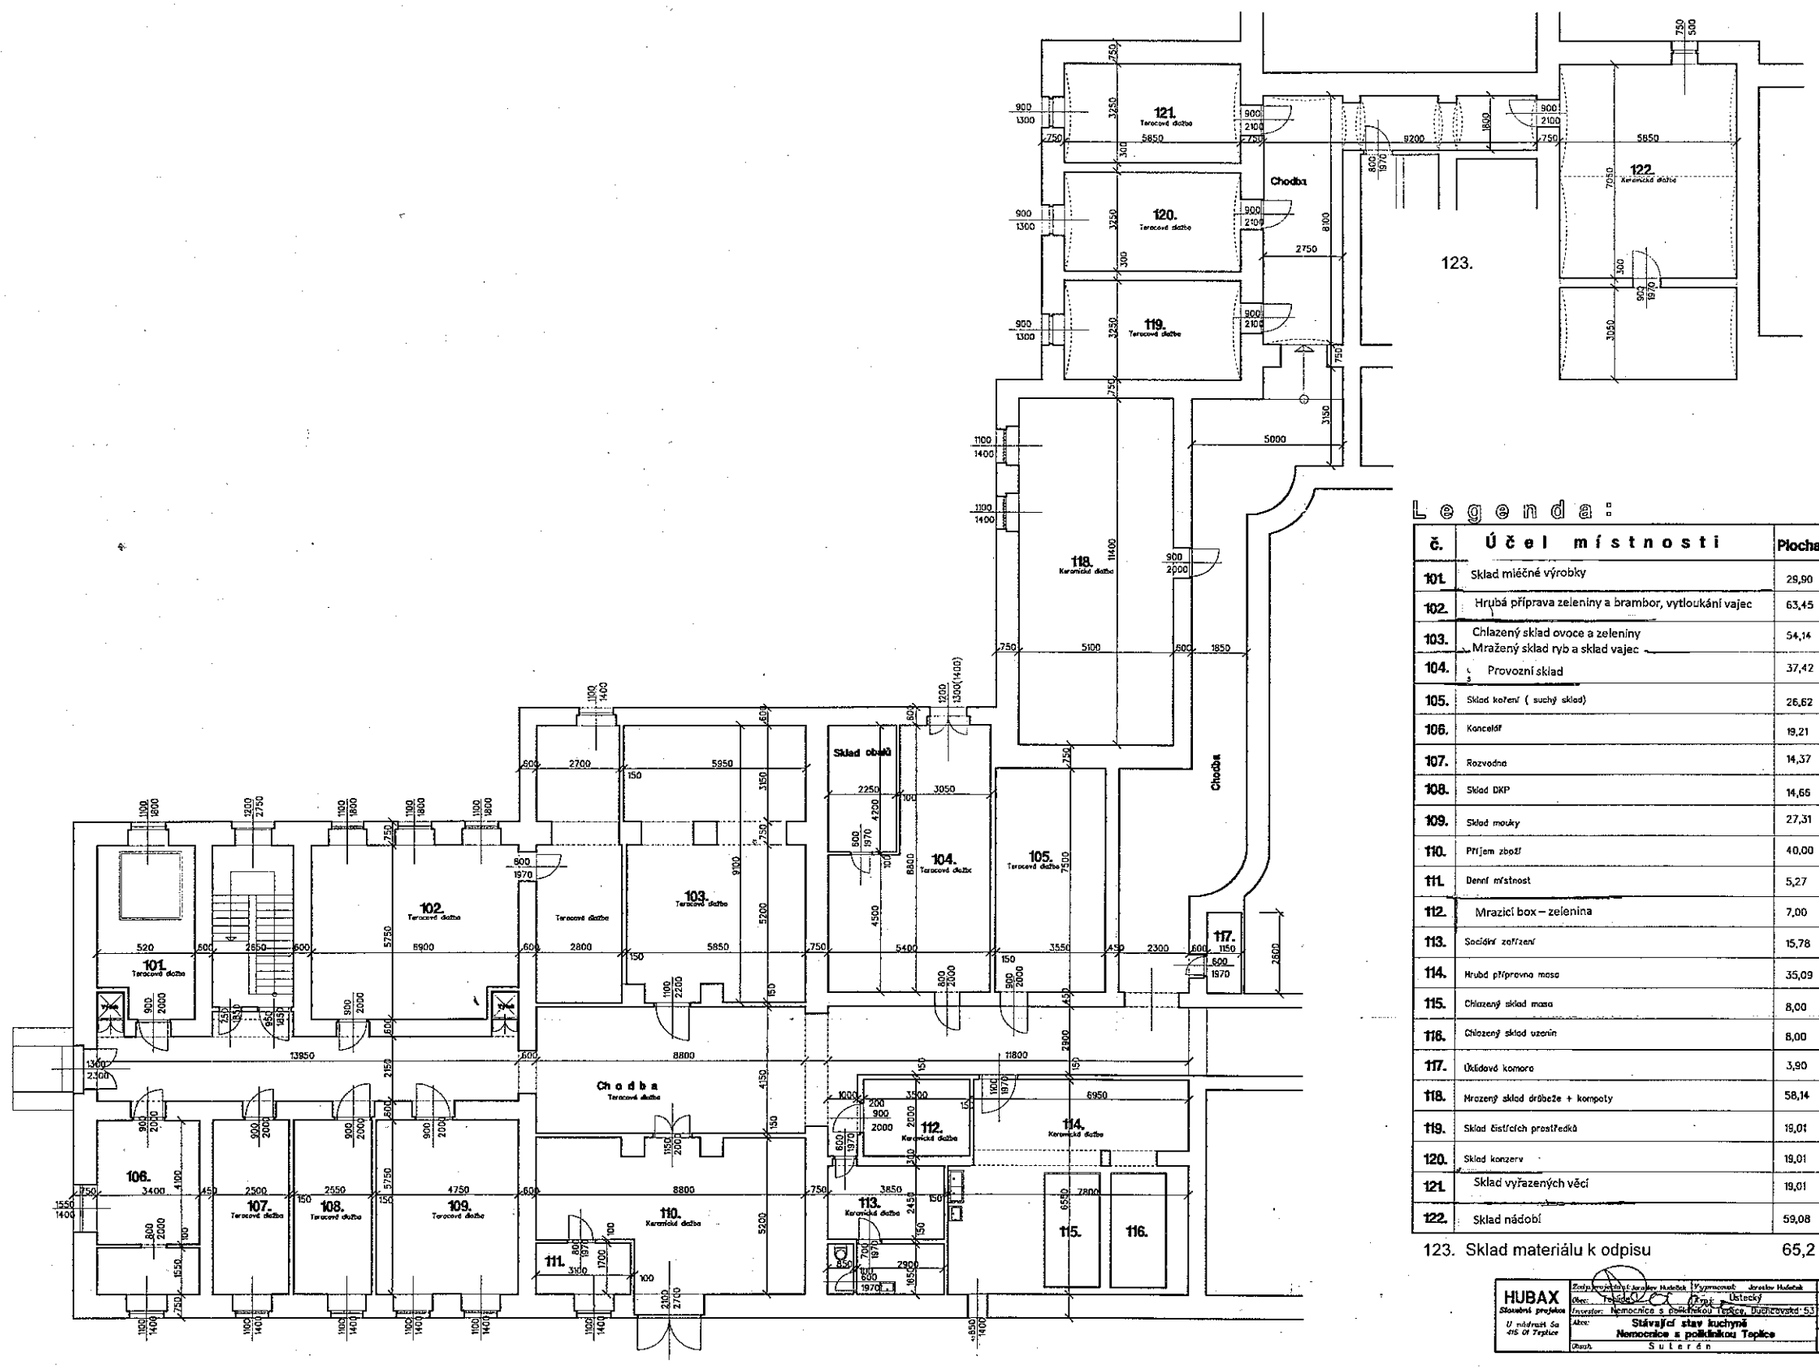

Legenda:

č.	Účel místnosti	Plocha	sv.v.
101.	Sklad mléčné výrobky	29,90	3,30
102.	Hrubá příprava zeleniny a brambor, vytloukání vajec	63,45	3,30
103.	Chlazený sklad ovoce a zeleniny Mražený sklad ryb a sklad vajec	54,14	3,30
104.	Provozní sklad	37,42	3,30
105.	Sklad koření (suchý sklad)	26,62	3,30
106.	Kancelář	19,21	3,30
107.	Rozvodna	14,37	3,30
108.	Sklad DKP	14,65	3,30
109.	Sklad mouky	27,31	3,30
110.	Příjem zboží	40,00	3,30
111.	Denní místnost	5,27	3,30
112.	Mrazicí box – zelenina	7,00	3,30
113.	Sociální zařízení	15,78	3,30
114.	Hrubá příprava masa	35,09	3,30
115.	Chlazený sklad masa	8,00	
116.	Chlazený sklad uzenin	8,00	
117.	Úklidová komora	3,90	3,90
118.	Mrazený sklad drůbeže + kompoty	58,14	3,30
119.	Sklad čistících prostředků	19,01	2,800
120.	Sklad konzerv	19,01	2,80
121.	Sklad vyřazených věcí	19,01	2,80
122.	Sklad nádobí	59,08	2,80
123.	Sklad materiálu k odpisu	65,2	2,80

HUBAX
Stavební projekce
U nádraží 5a
415 01 Teplice

Zodp. projektant: Ing. Jaroslav Hubáček | Vypracoval: Jaroslav Hubáček | Měř. 1:100
Obec: Teplice | Část: Ústecký | Datum: 10/02
Investor: Nemocnice s poliklinikou Teplice, Duchcovská 53 | Stupeň dok.: P
Akce: Stávající stav kuchyně Nemocnice s poliklinikou Teplice | Zakáz.: 7234/02
Obsah: S u t e r é n | Výkres č.: 1.