Komplement A

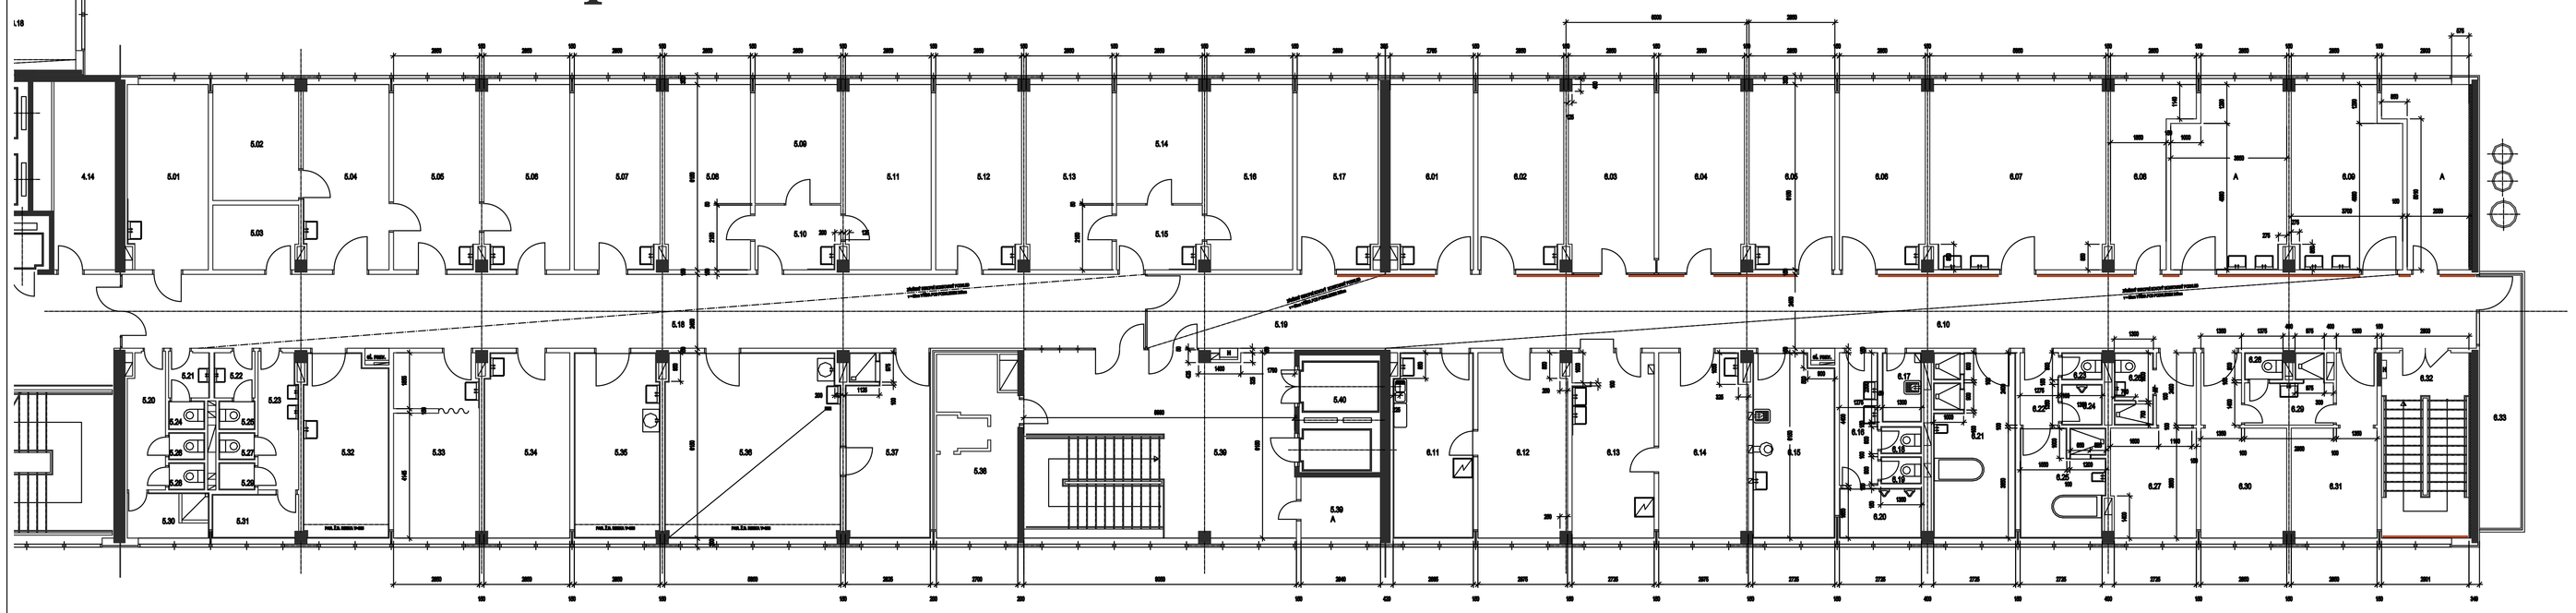

LEGENDA MÍSTNOSTÍ 5/5:

Č.M.	NÁZEV	PLOCHA(m²)
5.01	VYŠETŘOVNA	16,33
5.02	SKLAD	11,08
5.03	SKLAD	6,03
5.04	LÉKAŘSKÝ POKOJ	17,53
5.05	VYŠETŘOVNA	17,33
5.06	VYŠETŘOVNA	17,33
5.07	VYŠETŘOVNA	17,33
5.08	PRIMÁŘ	17,39
5.09	VRCHNÍ SESTRA	11,23
5.10	PŘEDSÍŇ	6,24
5.11	LÉKAŘSKÝ POKOJ	17,39
5.12	LÉKAŘSKÝ POKOJ	17,32
5.13	VRCHNÍ SESTRA	17,39
5.14	SESTERNA	11,23
5.15	PŘEDSÍŇ	6,24
5.16	SESTERNA	17,39
5.17	POKOJ-2L	16,72
5.18	CHODBA	85,52
5.19	CHODBA	19,65
5.20	PŘEDSÍŇ	5,65
5.21	WC	2,03
5.22	WC	2,04
5.23	PŘEDSÍŇ	6,08
5.24	WC	1,20
5.25	WC	1,20
5.26	WC	1,14
5.27	WC	1,14
5.28	WC	1,14
5.29	SKLAD	1,14
5.30	SPRCHA	4,07
5.31	DENNÍ MÍSTNOST	4,14
5.32	VYŠETŘOVNA	16,64
5.33	LÉKAŘSKÝ POKOJ	17,39
5.34	LÉKAŘSKÝ POKOJ	17,32
5.35	SÁDROVNA	17,97
5.36	ZÁKROKOVÝ SÁL	33,77
5.37	SESTERNA	18,67
5.38	STROJOVNA VZT	19,59
5.39	SCHODIŠŤOVÁ HALA	56,80
5.39A	SKLAD	4,00
5.40	LŮŽKOVÝ VÝTAH	10,53

LEGENDA MÍSTNOSTÍ 5/6:

Č.M.	NÁZEV	PLOCHA(m²)
6.01	POKOJ-2L	16,66
6.02	POKOJ-2L	17,32
6.03	DENNÍ MÍSTNOST	17,66
6.04	LÉKAŘSKÝ POKOJ	17,66
6.05	POKOJ-2L	17,32
6.06	POKOJ-2L	17,32
6.07	POKOJ-5L	35,58
6.08	KANCELÁŘ	17,79
6.08A	POKOJ-2L	17,79
6.09	POKOJ-2L	18,01
6.09A	SKLAD	18,01
6.10	CHODBA	91,81
6.11	KUCHYŇKA	16,21
6.12	JÍDELNA	16,15
6.13	SESTERNA	16,76
6.14	VYŠETŘOVNA	18,01
6.15	ČISTÍCÍ MÍSTNOST	16,24
6.16	PŘEDSÍŇ	5,64
6.17	ÚKLID	3,03
6.18	WC	1,22
6.19	WC	1,22
6.20	PISOÁR	4,54
Č.M.	NÁZEV	PLOCHA(m²)
6.21	KOUPELNA	16,50
6.22	UMÝVÁRNA	3,27
6.23	WC	1,22
6.24	WC	1,62
6.25	LÁZEŇ	10,06
6.26	SPRCHA	3,16
6.27	POKOJ-1L	13,64
6.28	WC	1,24
6.29	SPRCHA	4,95
6.30	POKOJ-1L	13,80
6.31	POKOJ-1L	13,80
6.32	SCHODIŠTĚ	17,11
6.33	BALKON	13,09

ODP. PROJEKTANT	PROJEKTANT	KRESLIL	KONTROLOVAL
Ing. Šafařík	Ing. Pekcová	Ing. Pekcová	Ing. Šafařík

Autotechnik SMEŠ s.r.o.
NA PŘÍKOPĚ 1193
CHOMUTOV
TEL.: 474 652 795, FAX: 474 652 774

MÍSTO	MOST	FORMÁT	10 x A4
INVESTOR	KRAJSKÁ ZDRAVOTNÍ A.S. - NEMOCNICE MOST, O.Z.	DATUM	03/2019
AKCE	RESTRUKTURALIZACE ODDĚLENÍ ORTOPEDIE - REVIZE 2019 KRAJSKÁ ZDRAVOTNÍ, A.S. - NEMOCNICE MOST, O.Z.	STUPEŇ	DSP
		Č. ZAKÁZKY	1215
OBSAH	PŮDORYS - STÁVAJÍCÍ STAV	MĚŘÍTKO 1:100	Č. VÝKRESU S 02