



Pavilon - J - 4.N.P. - 3.Patro

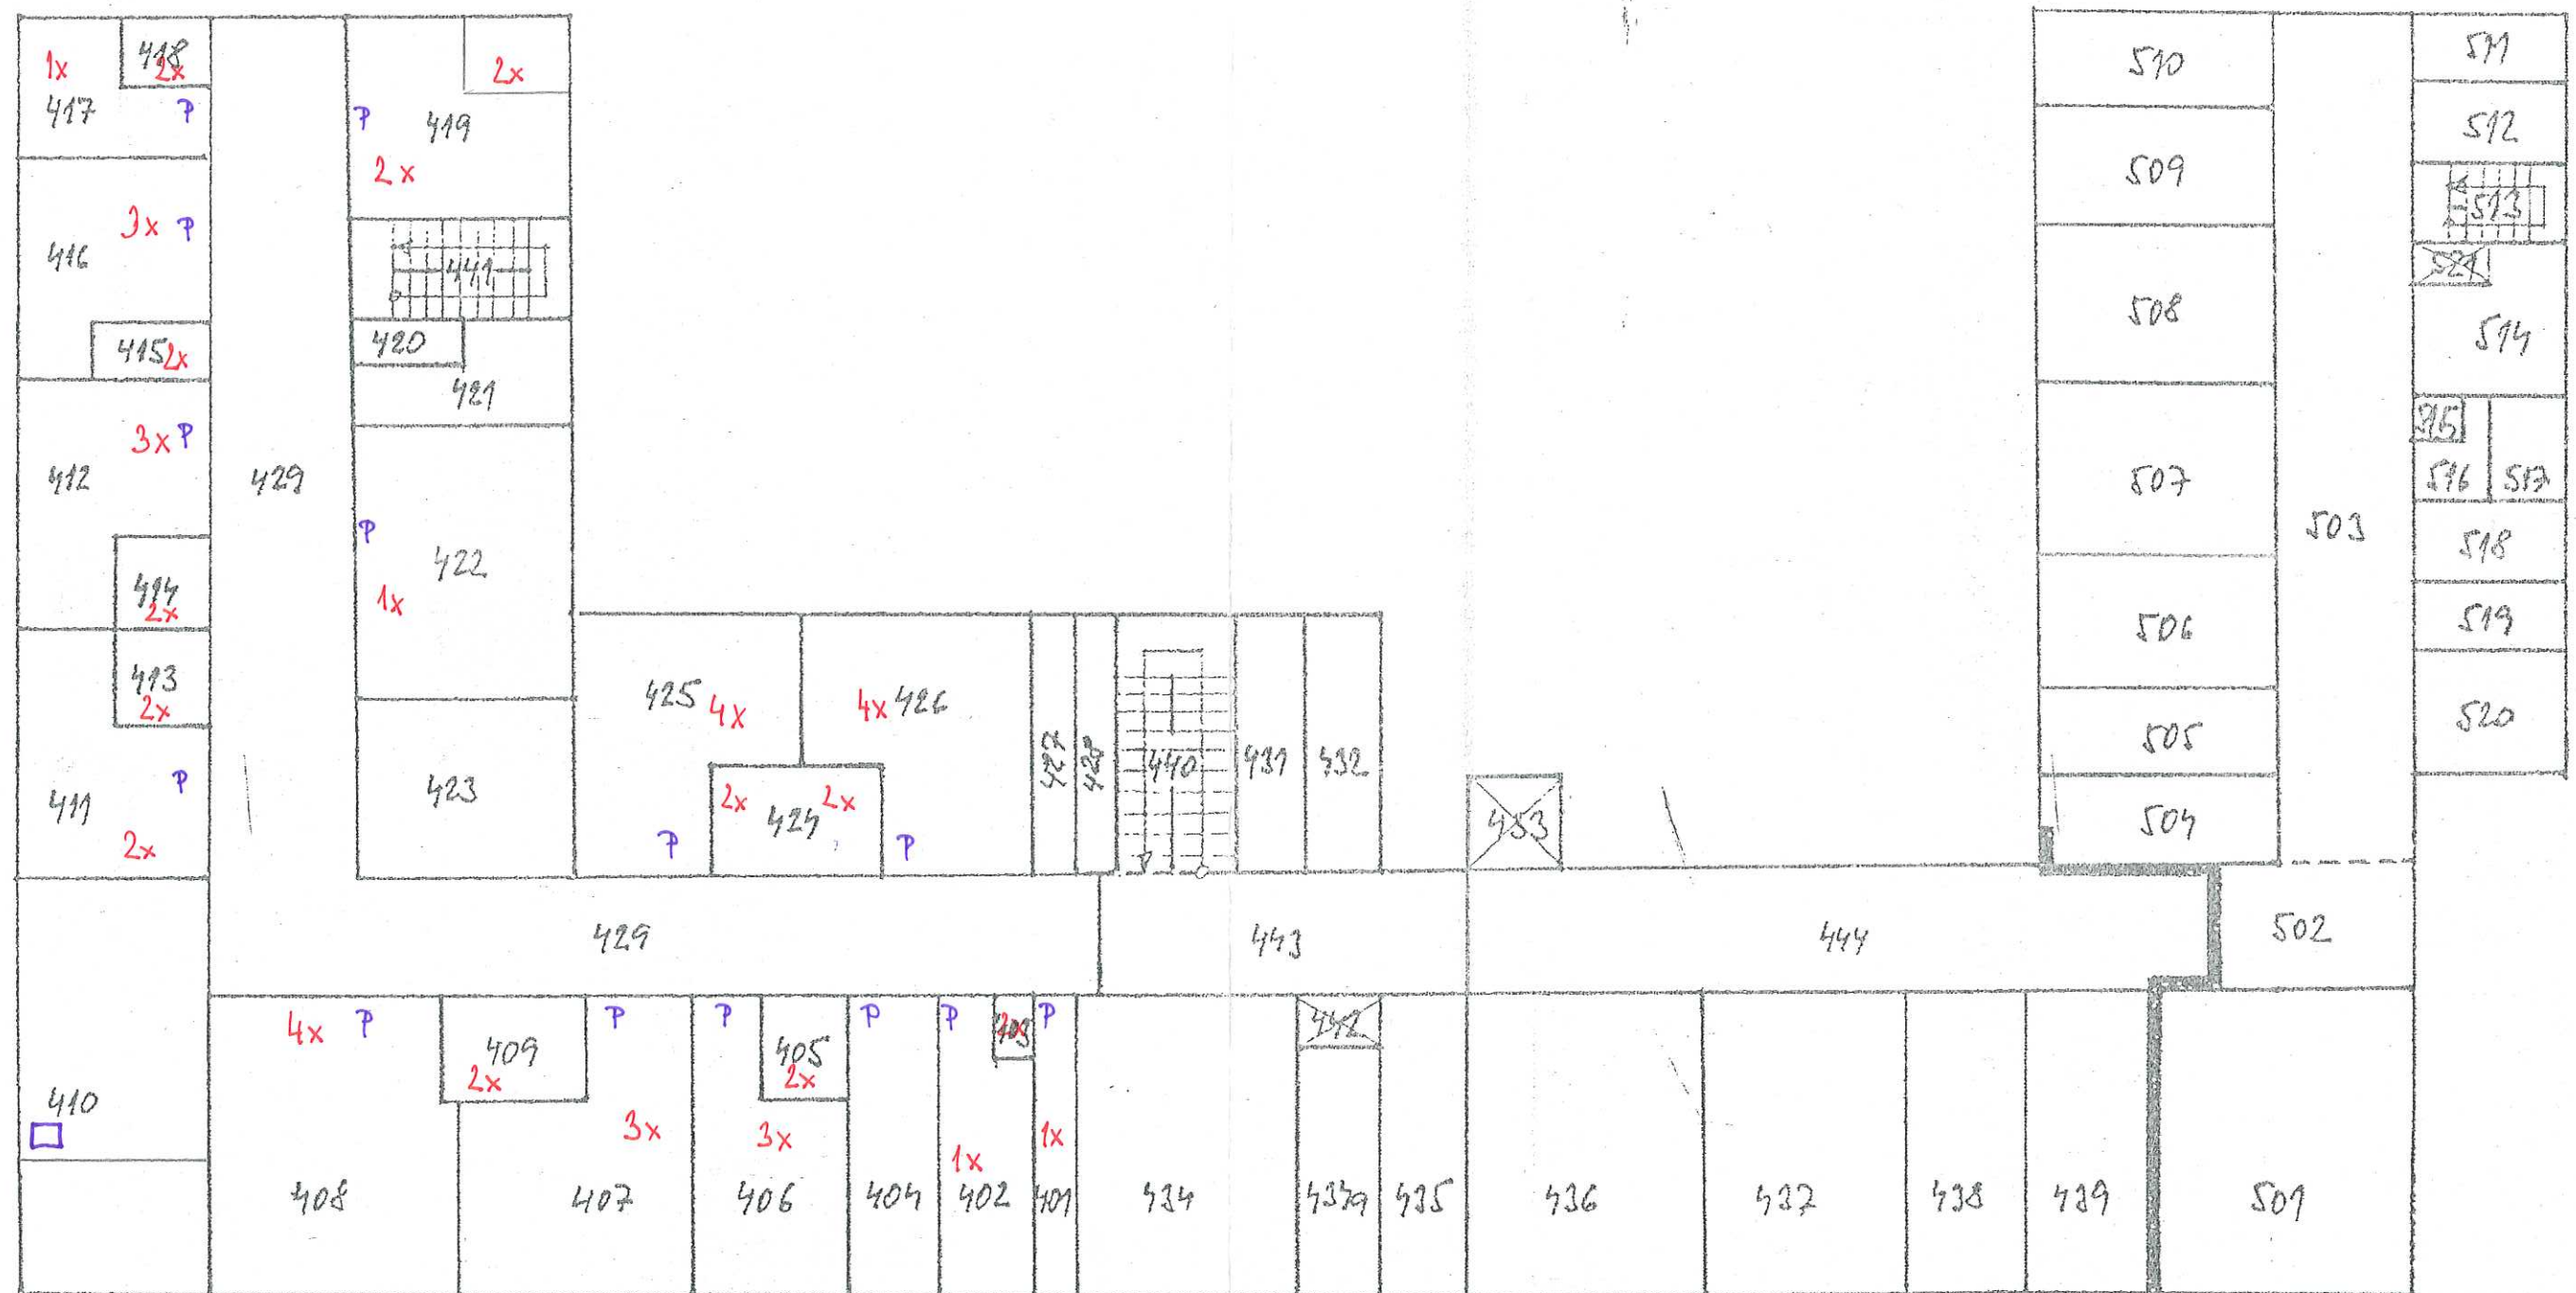

Paul

Chirurgie - sekce - C - 2.N.P.

(Chirurgie 1)

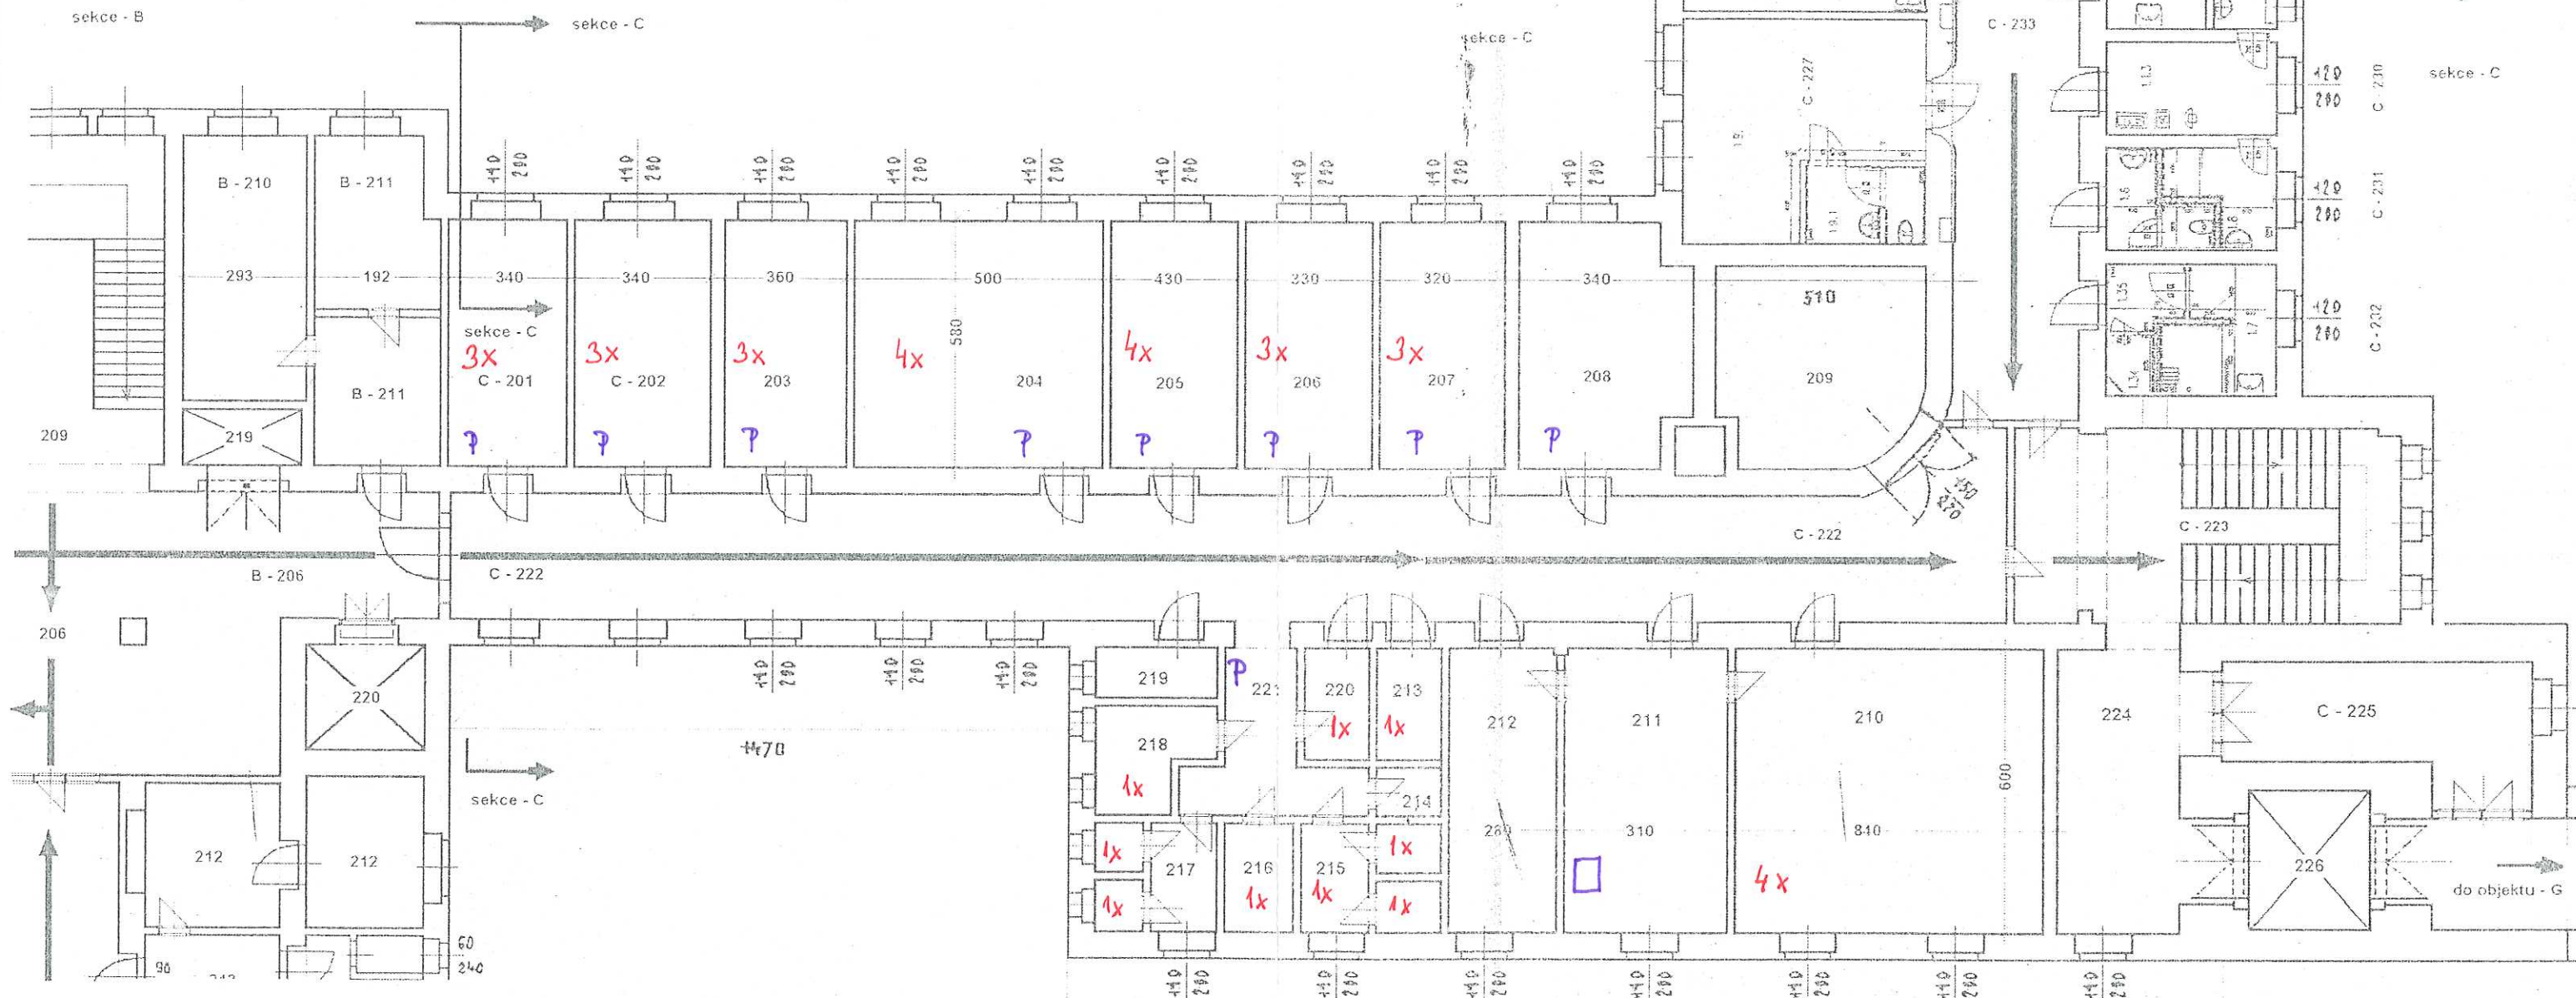

Budova - F - sekce - c

2.nadzemní podlaží

201	pokoj lůžkový	20,2 m2
202	pokoj lůžkový	20,3 m2
203	pokoj lůžkový	21,1 m2
204	pokoj lůžkový	30,0 m2
205	pokoj lůžkový	25,6 m2
206	pokoj lůžkový	19,1 m2
207	pokoj lůžkový	18,8 m2
208	kancelář	18,4 m2
209	sklad	22,7 m2
210	pokoj lůžkový JIP	74,7 m2
211	ambulance	16,6 m2
212	denní místnost	18,7 m2

213	koupelna	6,7 m2
214	sprcha Ž	3,0 m2
215	WC ženy pac	5,8 m2
216	WC personál	2,2 m2
217	WC muži pac	1,5 m2
218	sprcha M	5,8 m2
219	čistící místnost	3,0 m2
220	úklidová komora	7,4 m2
221	chodba	6,1 m2
222	chodba oddělení	113,6 m2
223	schodiště vnitřní	45,2 m2

224	chodba před výtahem	20,7 m2
225	chodba do pavilonu G	23,0 m2
226	výtah lůžkový	6,5 m2
227	pokoj lůžkový	36,6 m2
228	pokoj lůžkový	19,1 m2
229	WC muži pac	1,05 m2
230	čistící místnost	9,0 m2
231	koupelna	9,0 m2
232	kuchyně čajová	12,1 m2
233	chodba oddělení ORT	36,0 m2

Čuř

Budova - F - sekce - A

3. nadzemní podlaží

- 301 chodba oddělení
- 302 vnitřní schodiště
- 303 koupelna
- 304 pokoj lůžkový
- 305 pokoj lůžkový
- 306 ambulance
- 307 pokoj lůžkový
- 308 pokoj lůžkový
- 309 chodba oddělení
- 310 pokoj lůžkový
- 311 pokoj lůžkový
- 312 pokoj lůžkový
- 313 sesterna
- 314 ambulance
- 315 pokoj lůžkový
- 316 pokoj lůžkový
- 317 WC muži pac
- 318 WC ženy pac
- 319 koupelna
- 320 kancelář
- 321 pokoj lůžkový
- 322 pokoj lůžkový
- 323 kuchyňka
- 324 sklad
- 325 chodba před výtahem
- 326 výtah lůžkový
- 327 denní místnost


Budova - F - sekce - B

3. nadzemní podlaží

- | | | |
|-----|--------------------|---------------------|
| 301 | operační sál | 39,0 m ² |
| 302 | umyvárna | 12,1 m ² |
| 303 | operační sál | 19,5 m ² |
| 304 | příprava anestezie | 9,3 m ² |
| 305 | kuchyňka | 10,2 m ² |
| 306 | sklad | 12,1 m ² |
| 307 | sklad | 26,6 m ² |
| 308 | vnitřní schodiště | 40,6 m ² |
| 309 | kancelář | 29,7 m ² |
| 310 | chodba filtr JIP | 17,4 m ² |
| 311 | satna | 10,2 m ² |
| 312 | denní místnost | 7,3 m ² |
| 313 | WC | 3,4 m ² |
| 314 | příprava | 13,3 m ² |
| 315 | spřcha | 12,1 m ² |
| 316 | operační sál | 39,0 m ² |
| 317 | sterilizace | 20,6 m ² |
| 318 | chodba | 60,1 m ² |
| 319 | chodba | 63,6 m ² |
| 320 | výtah lůžkový | 5,6 m ² |
| 321 | výtah lůžkový | 7,5 m ² |


Chirurgie - sekce - A - 3.N.P.

(Chirurgie 2 a 3.)

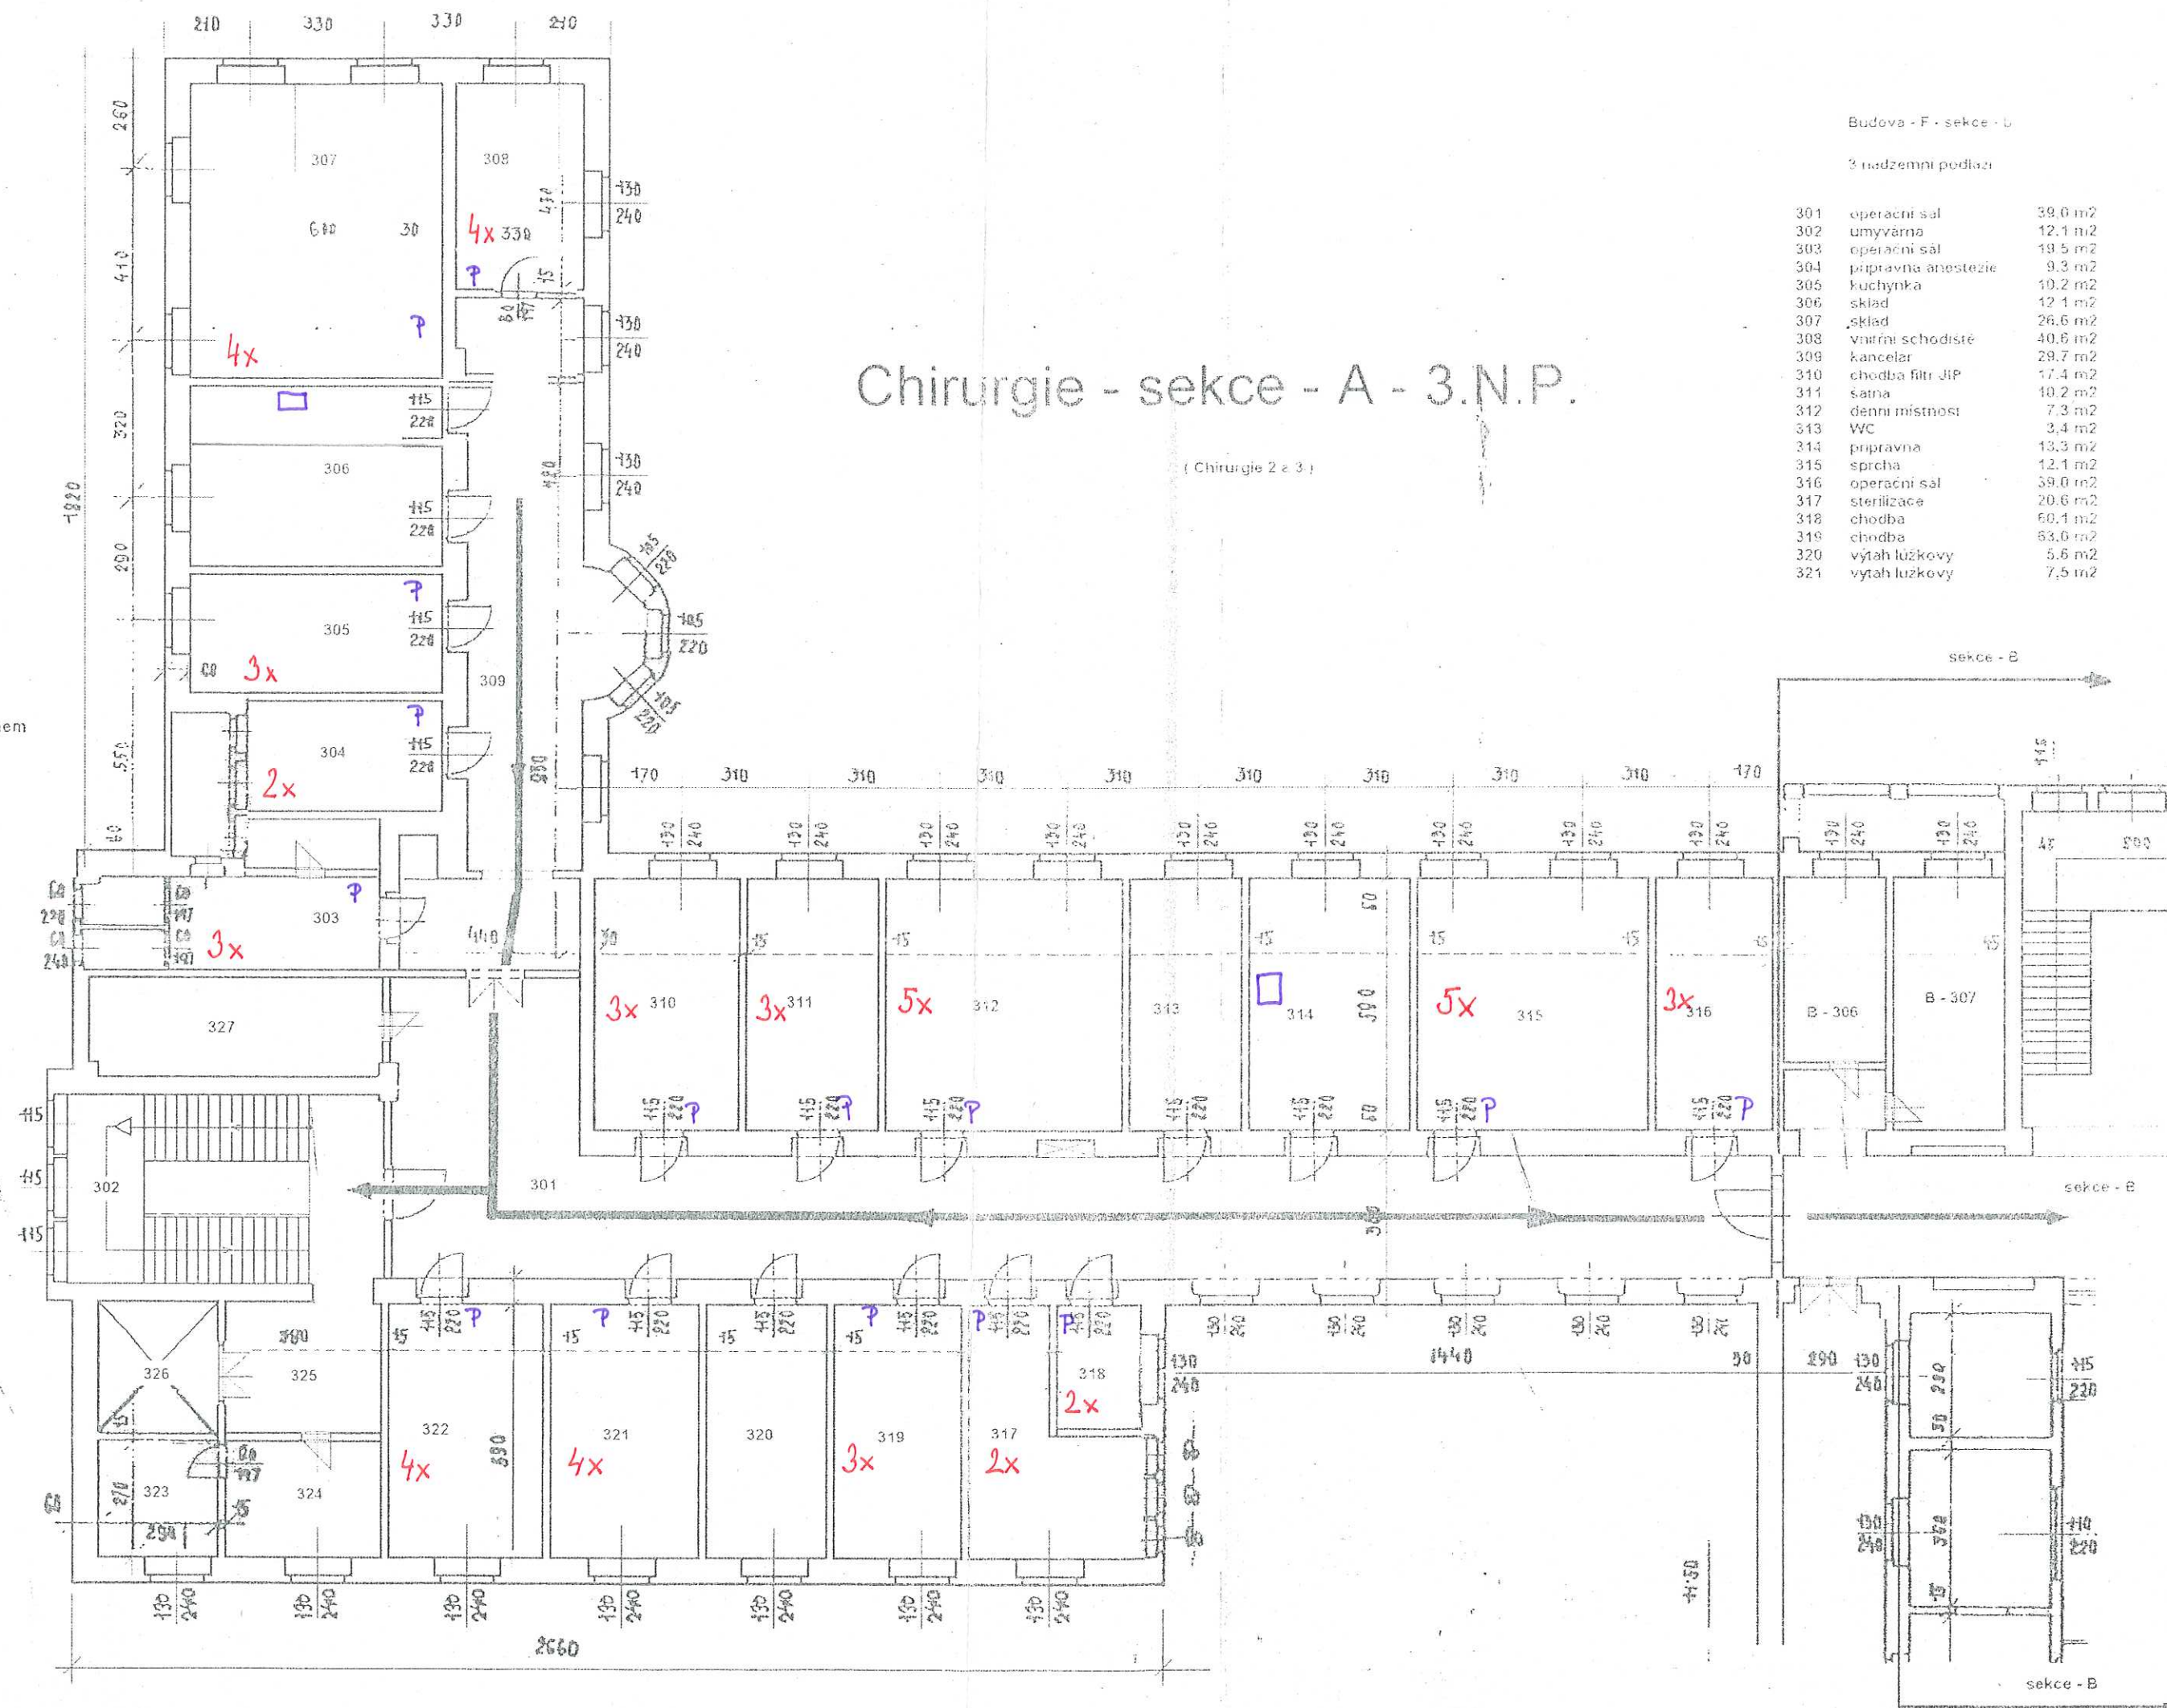

Cucil

F CHIRURGICKÝ PAVILON (GYN) SEKCE D - 4.N.P.

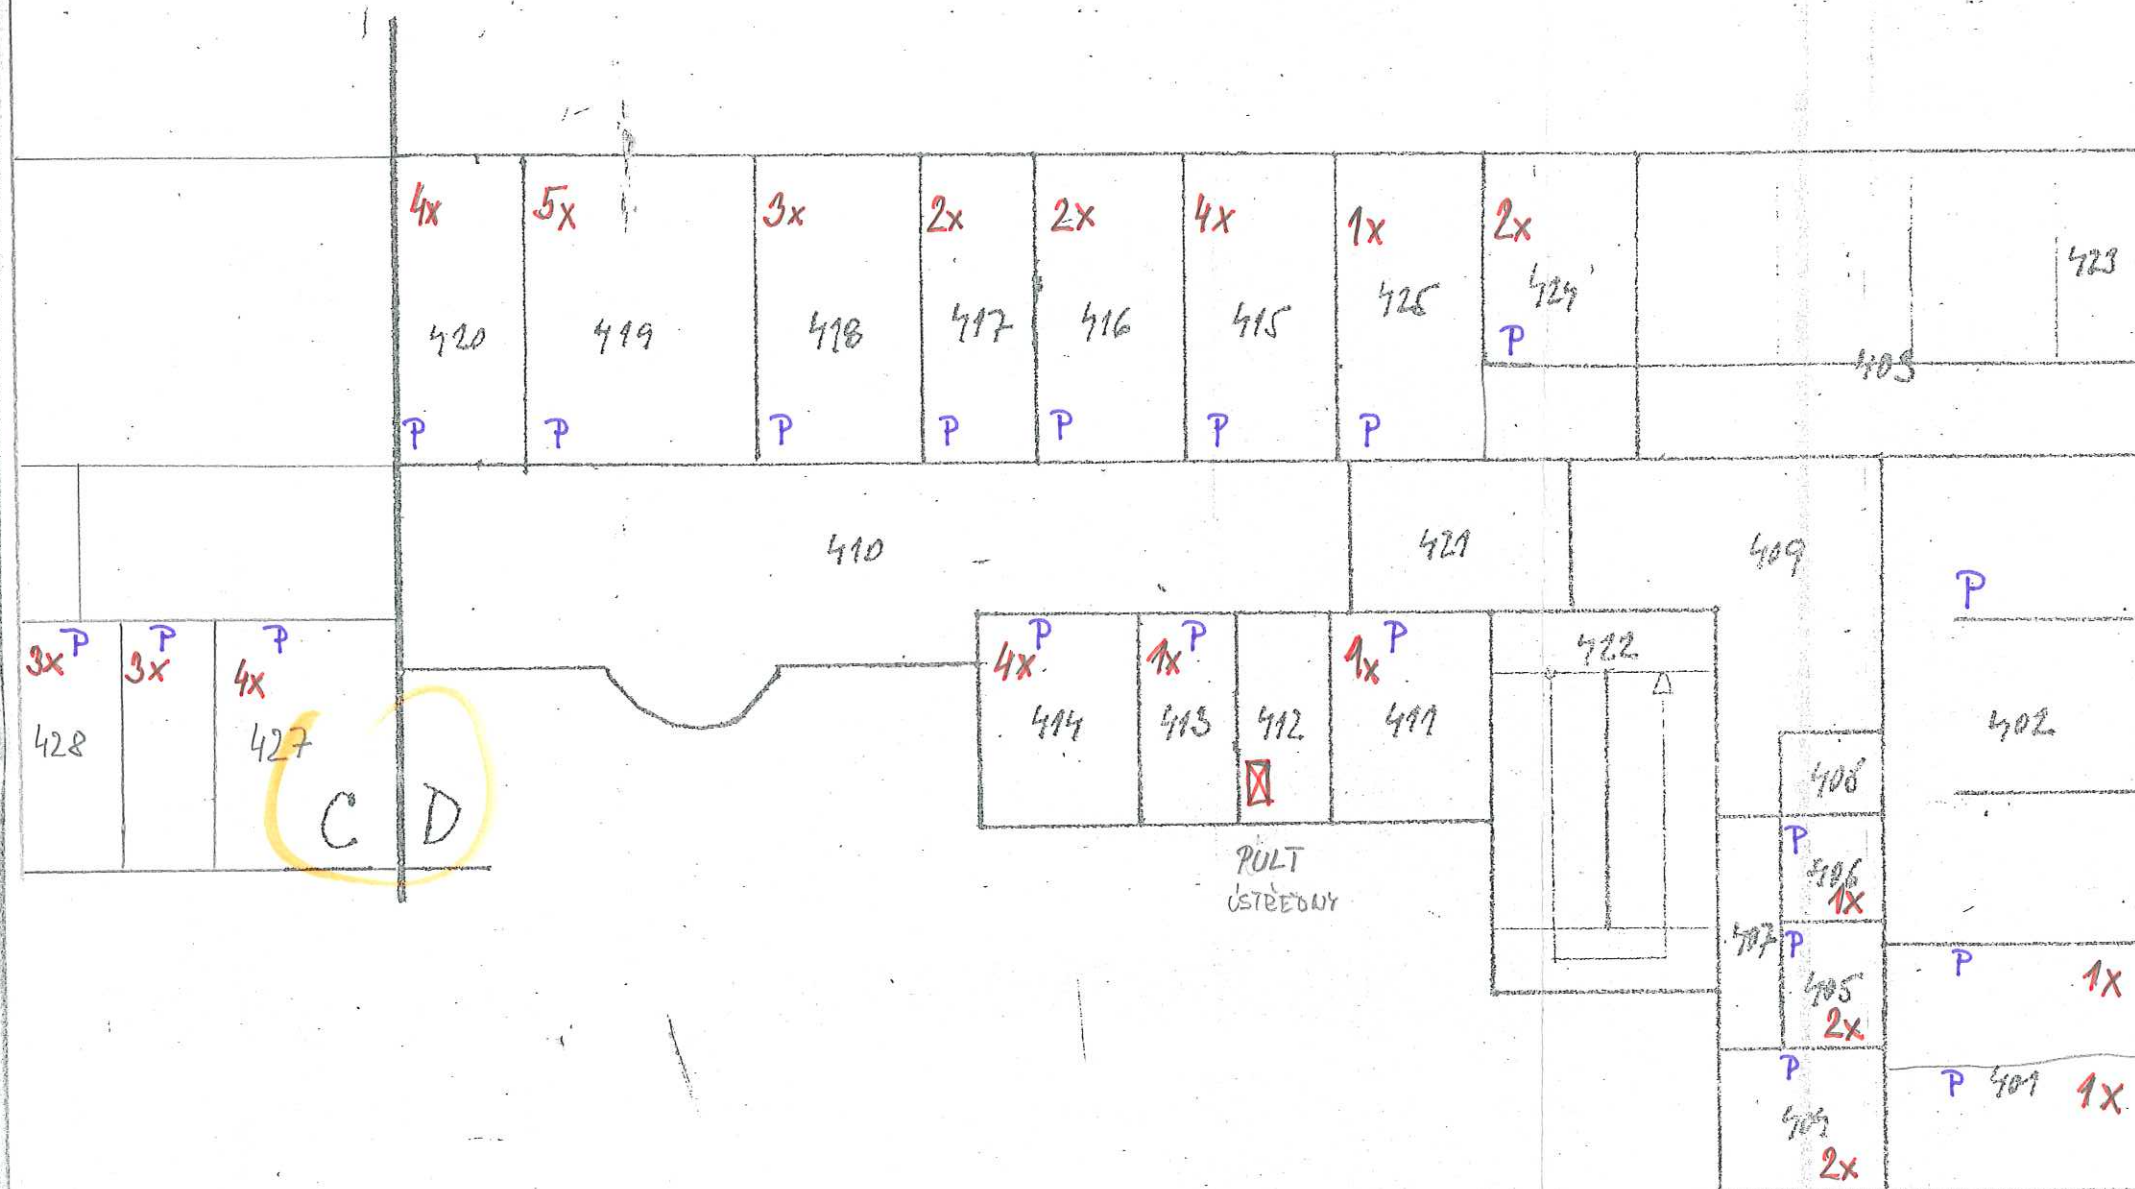

ČiL