


Krajská zdravotní centrum bolesti

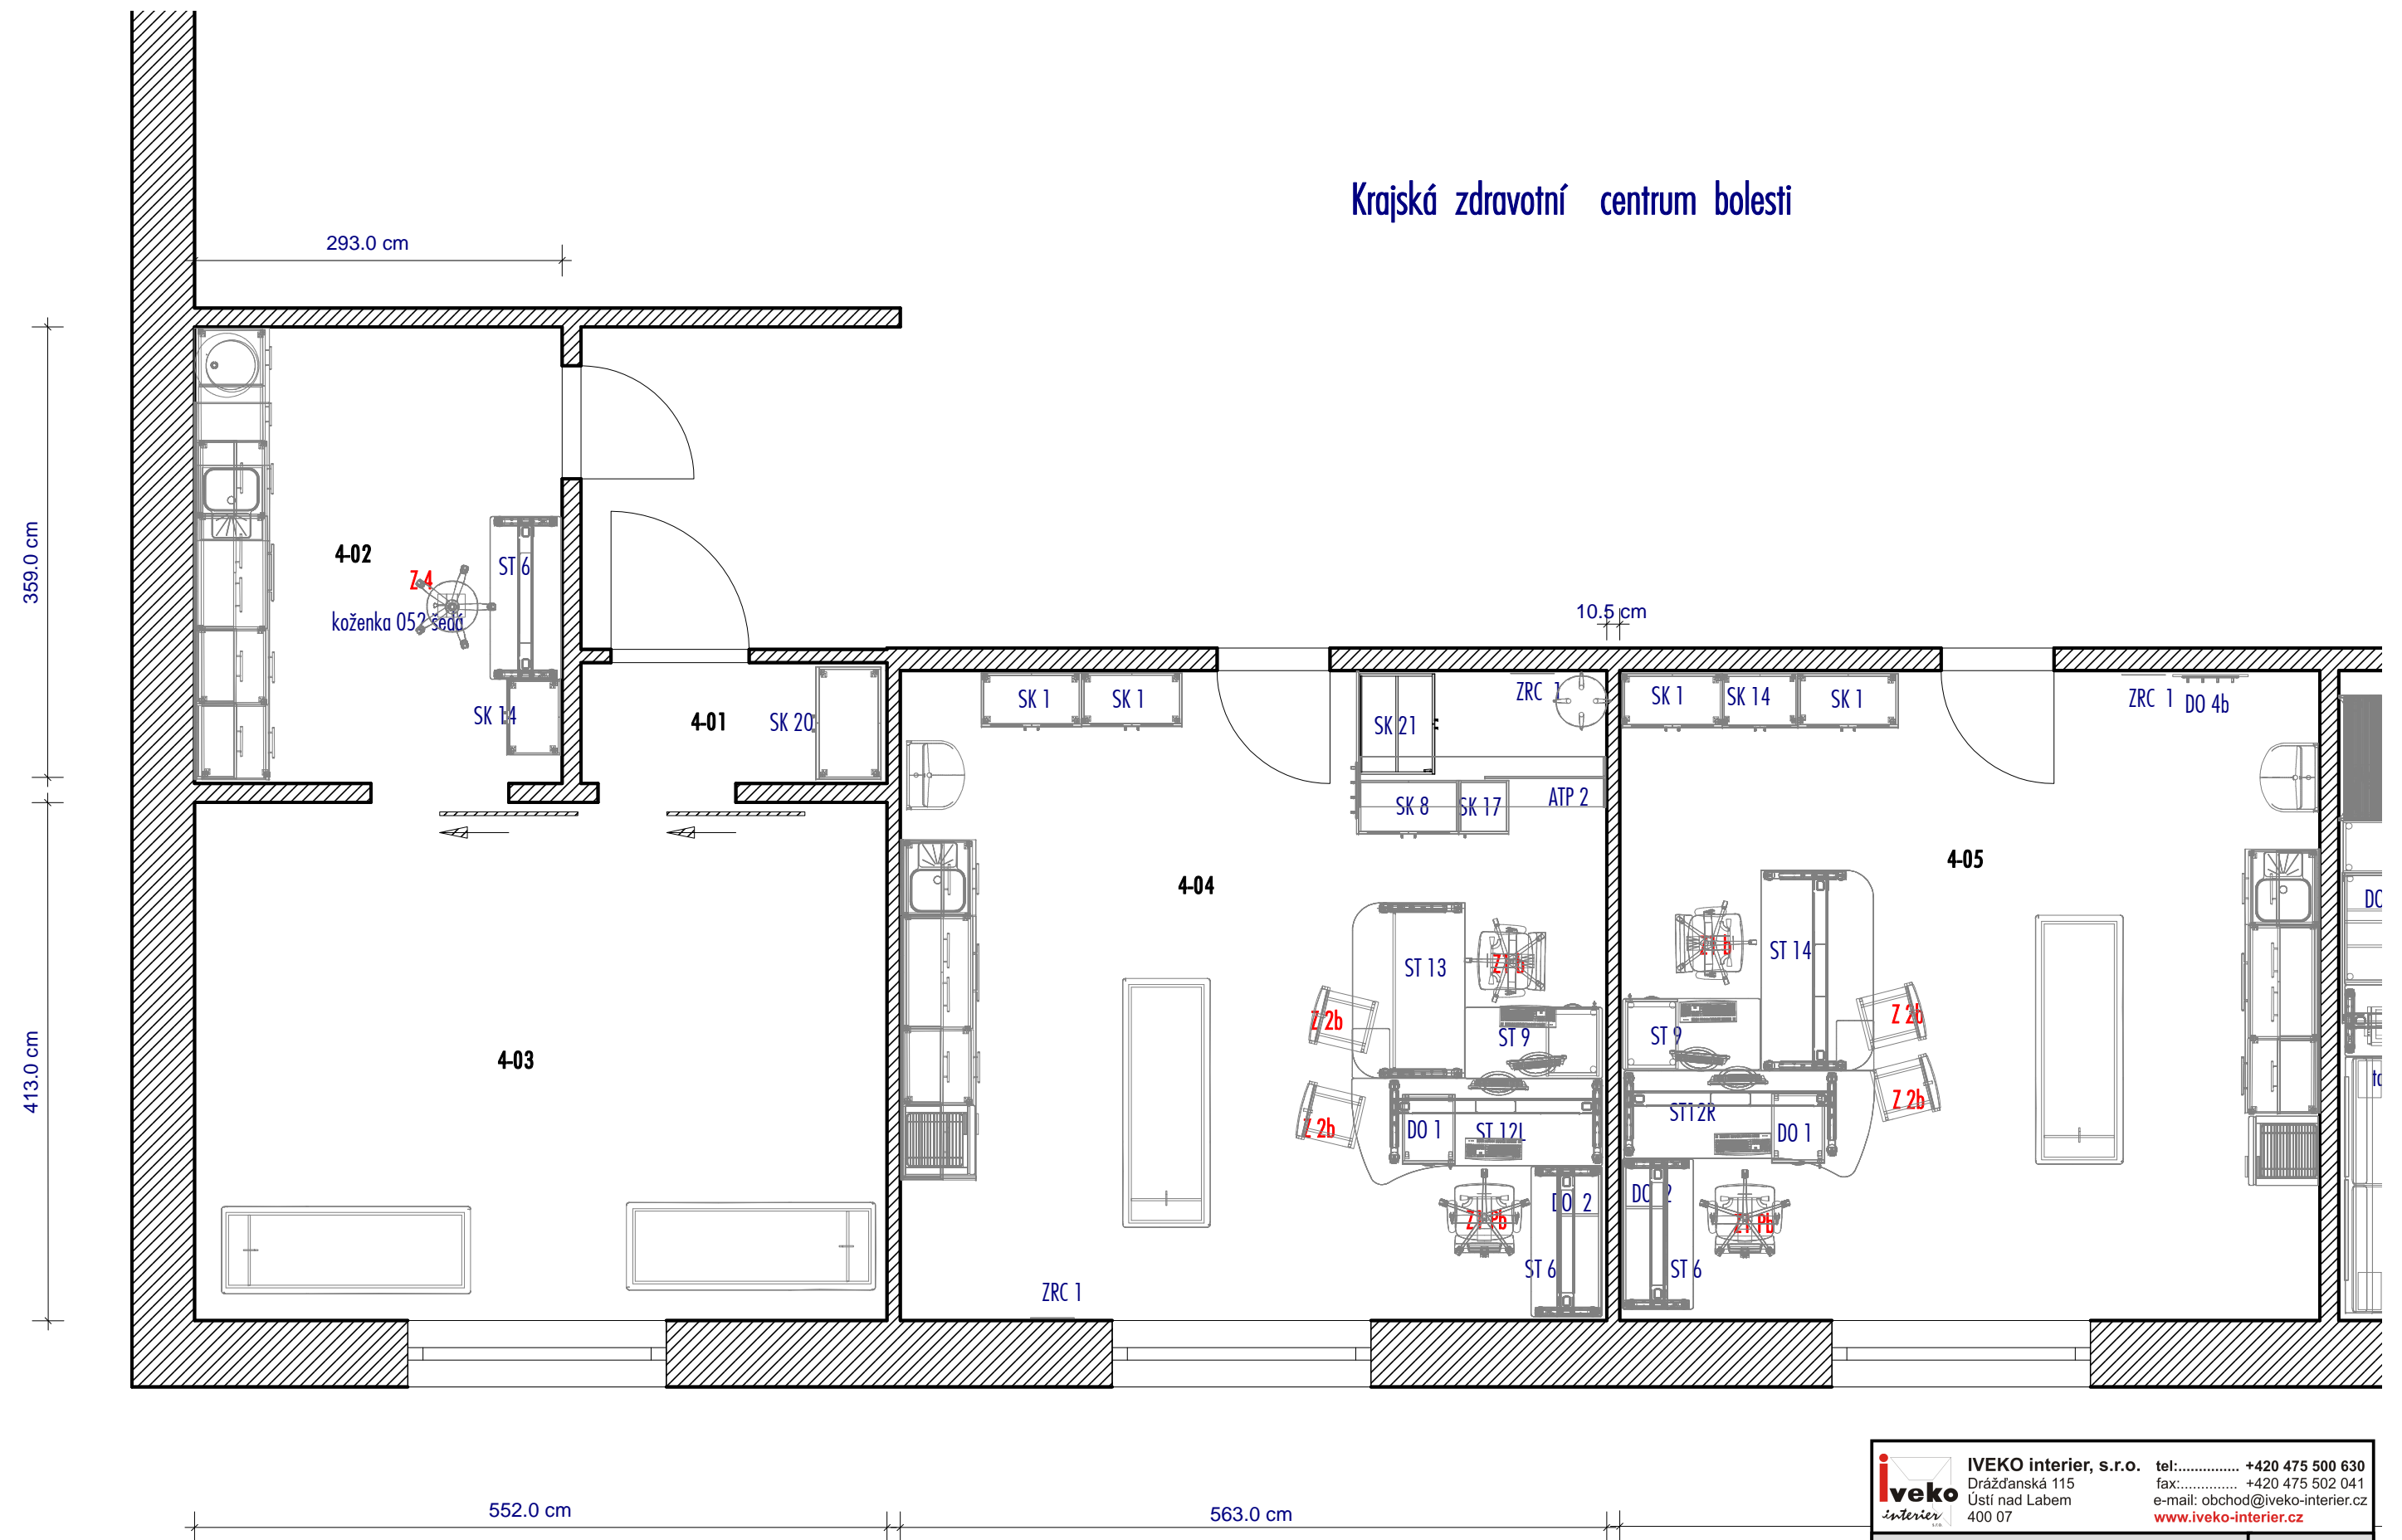

	IVEKO interier, s.r.o. Drážďanská 115 Ústí nad Labem 400 07		tel:..... +420 475 500 630 fax:..... +420 475 502 041 e-mail: obchod@iveko-interier.cz www.iveko-interier.cz
	<u>Projektant:</u> Ing. Ivo Hromádka	<u>Datum</u> 24.3.2020	1 : 50
<u>Projekt:</u>			
<u>popis návrhů:</u>			