


**LEGENDA PLOCH - ETAPY VÝSTAVBY  
- ROZSAH STAVENIŠTĚ:**

- ETAPA 3**  
ETAPA 3 ROZSAH STAVENIŠTĚ - TRVALÉ  
ETAPA 3 - MINIMÁLNÍ ROZSAH PROVIZORNÍCH KCI
- ETAPA 2**  
ETAPA 2 ROZSAH STAVENIŠTĚ - TRVALÉ  
ETAPA 2 - MINIMÁLNÍ ROZSAH PROVIZORNÍCH KCI
- ETAPA 1**  
ETAPA 1 ROZSAH STAVENIŠTĚ - TRVALÉ

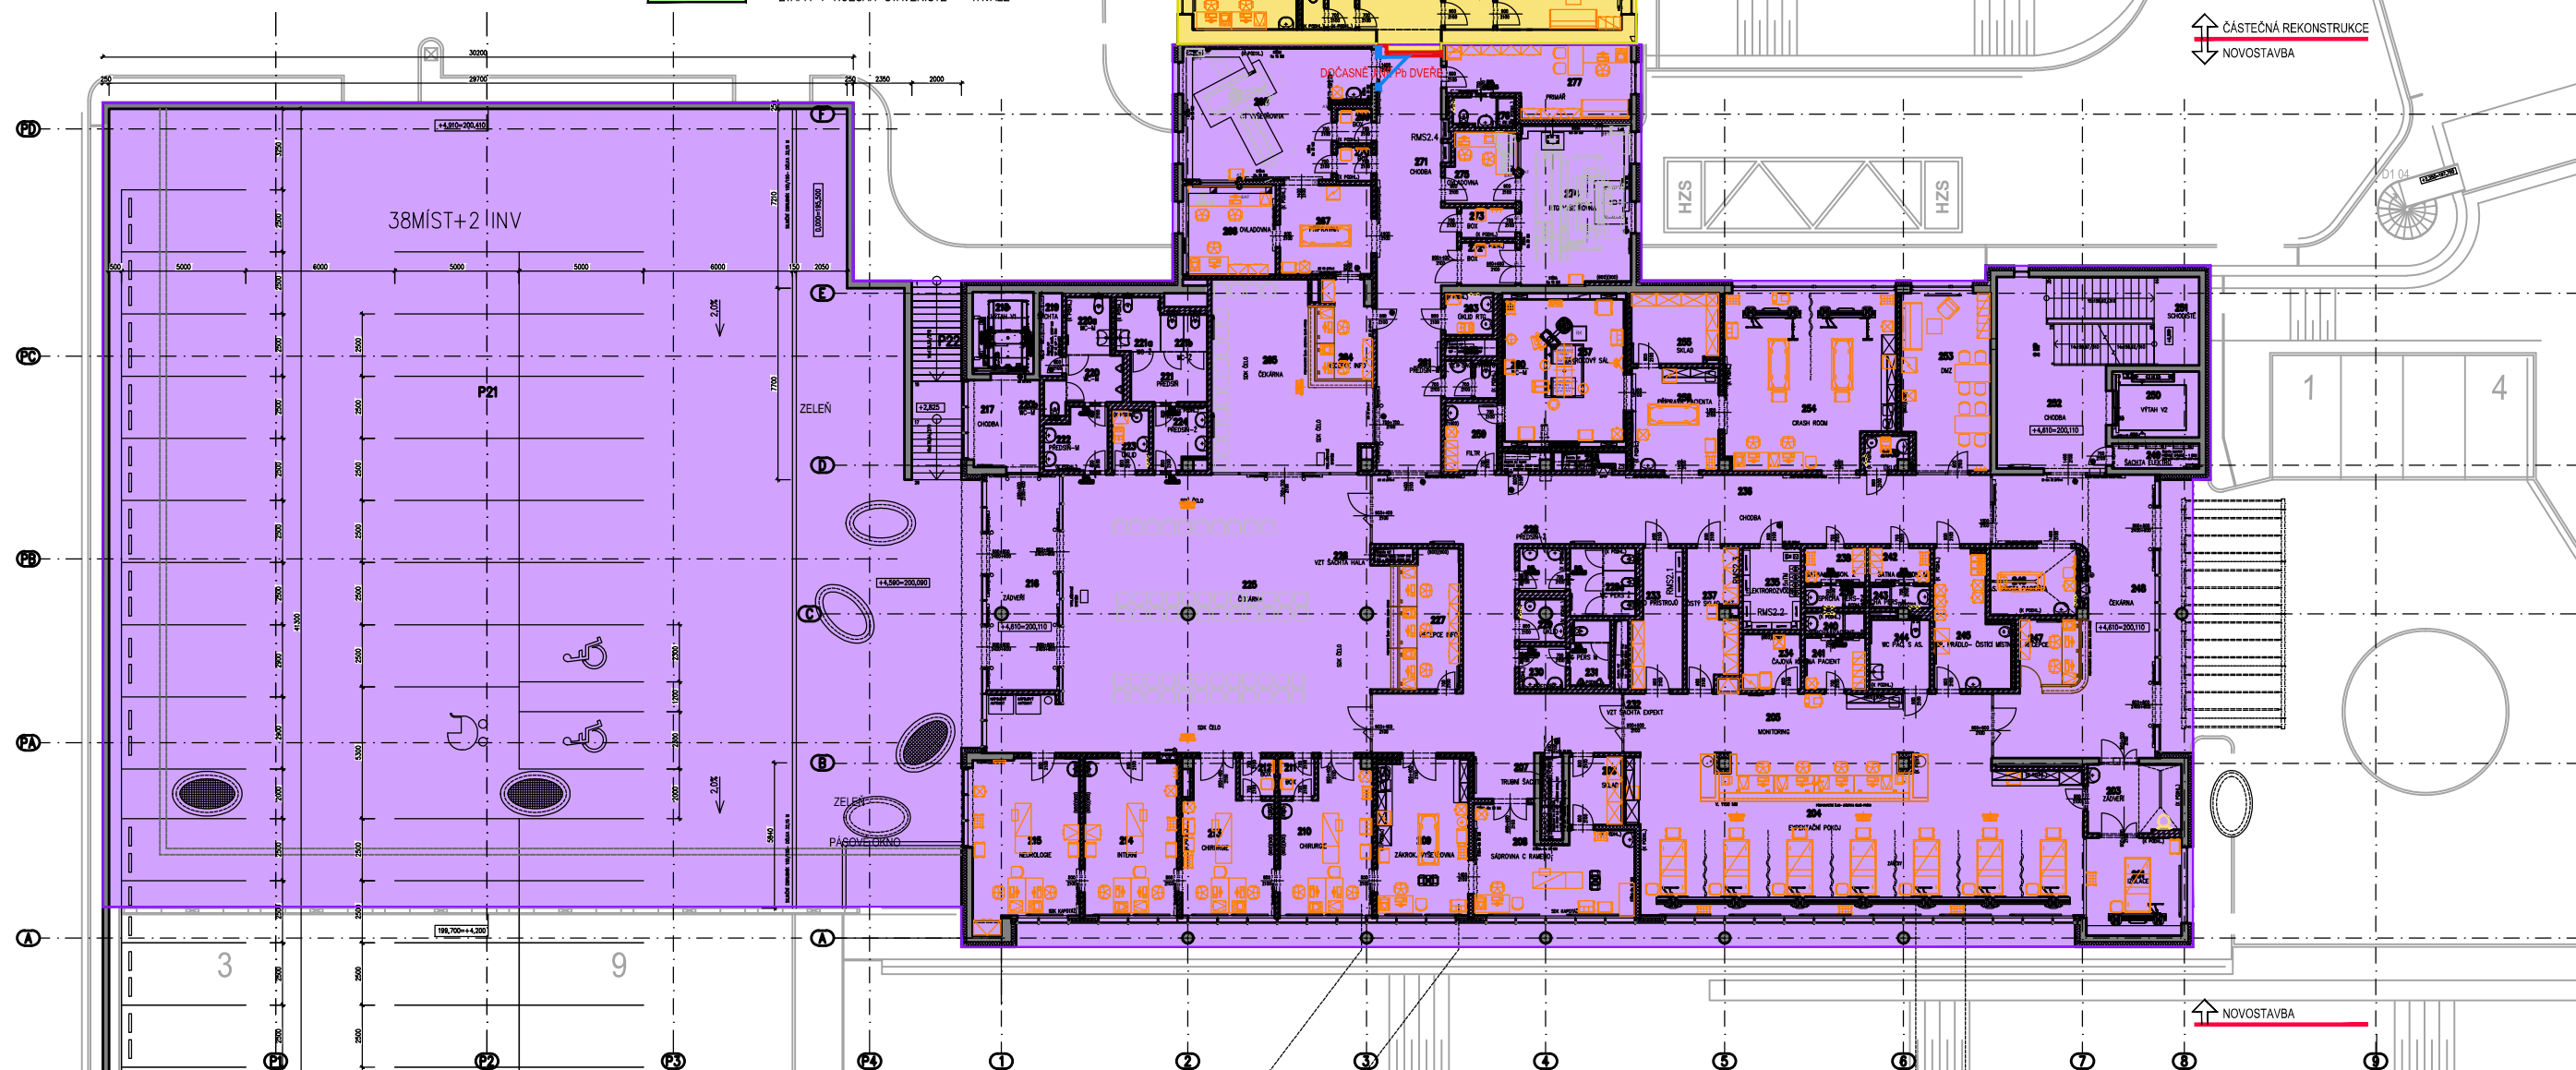

**PŮDORYS 2.NP- SCHÉMA ETAPIZACE ST. OBJEKTU**