


PŮDORYS 1.NP, M 1:100

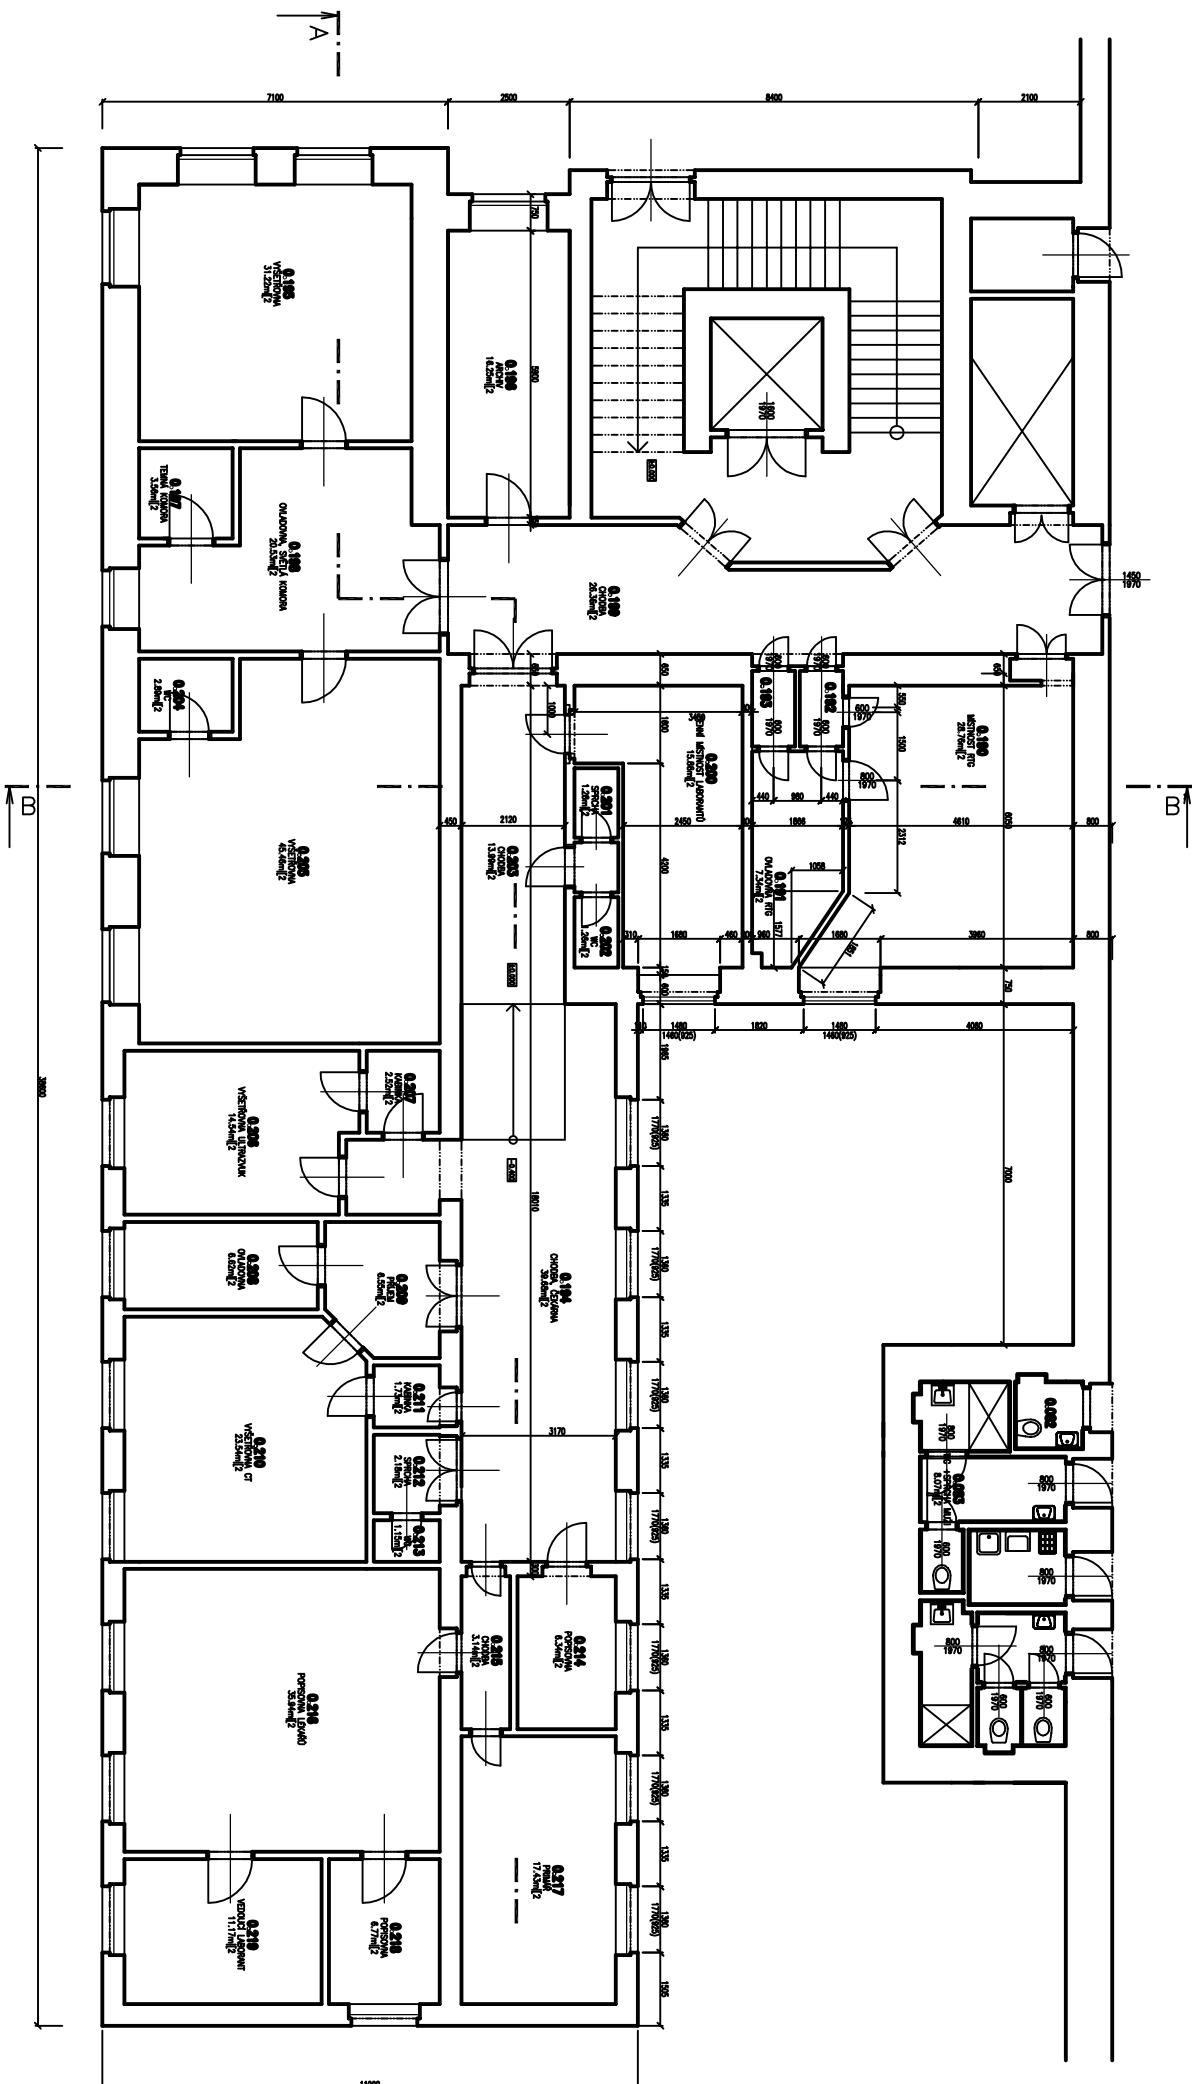

Tabuľka mŕstností		
Kyslo	Imenio	Plocha [m2]
0.082	WC MOBIL	1,96
0.083	WC +SPRCHA MUŽI	8,07
0.190	MIŠTNOSŤ RTG	28,76
0.191	OVLADOVNÁ RTG	7,34
0.192	PRÍLEŽKOVÁ KABINA	1,41
0.193	SKLAD	1,41
0.194	CHODBA, BĚKARNA	39,68
0.195	VÝŠETŘOVNÁ	31,22
0.196	ARCHIV	16,25
0.197	TEPLNÁ KOMORA	3,56
0.198	OVLADOVNÁ, SVĚTLÁ KOMORA	20,33
0.199	CHODBA	26,36
0.200	DEJNÍ MIŠTNOSŤ LABORANTŮ	15,66
0.201	SPRCHA	1,28
0.202	WC	1,26
0.203	CHODBA	13,99
0.204	WC	2,89
0.205	VÝŠETŘOVNÁ	45,46
0.206	VÝŠETŘOVNÁ ULTRAZVUK	14,54
0.207	KABINA	2,52
0.208	OVLADOVNÁ	6,62
0.209	PRÍJEM	6,55
0.210	VÝŠETŘOVNÁ CT	23,54
0.211	KABINA	1,73
0.212	SPRCHA	2,18
0.213	WC	1,15
0.214	POPSOVNÁ	6,34
0.215	CHODBA	3,14
0.216	POPSOVNÁ LEKARŮ	35,94
0.217	PRÍJÍM	17,43
0.218	POPSOVNÁ	6,77
0.219	VEDOUcí LABORANT	11,17

**Celková plocha [m<sup>2</sup>]: 406,91**