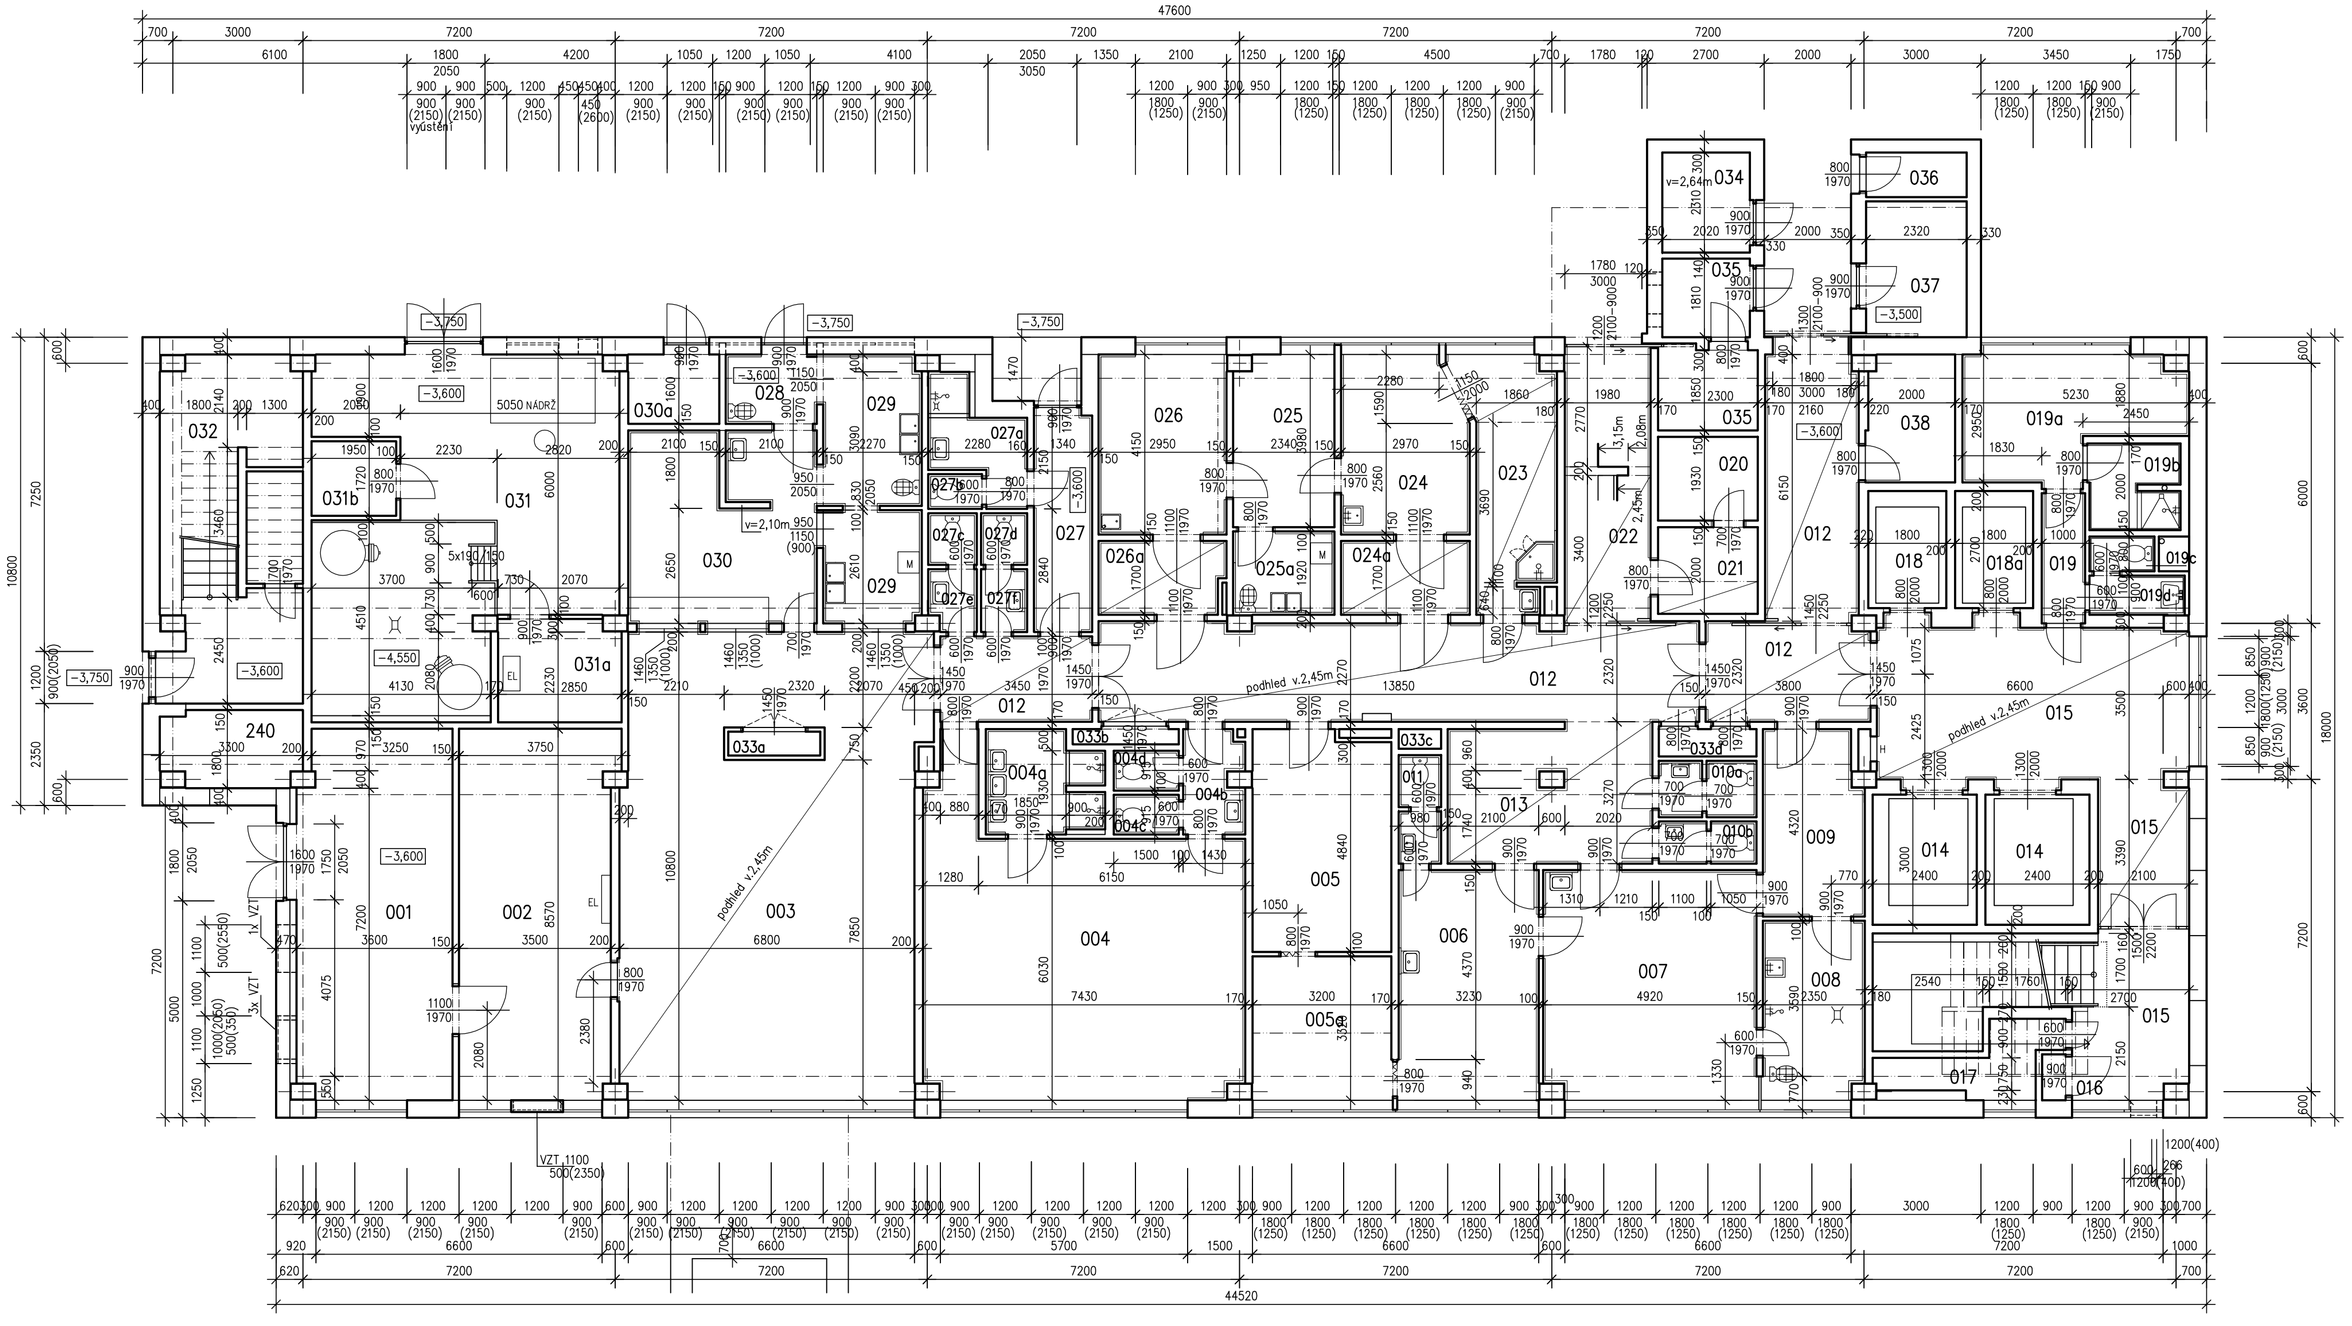

LEGENDA MÍSTNOSTÍ

MÍSTN.Č.	NÁZEV MÍSTNOSTI	PLOCHA m2	PODLAHA	ÚPRAVA STĚN	m2	PODHLED SVĚTLÁ VÝŠKA	m2
240	ŠACHTA VZT	5,49					
001	STROJOVNA VZT	30,56	CEMENTOVÝ POTĚR			s.v.= 3,150m	
002	STROJOVNA VZT	30,09	CEMENTOVÝ POTĚR			s.v.= 3,150m	
003	JÍDELNA	72,04	PVC	DŘEV.OBKLAD STĚNY U VÝDEJE JÍDEL	9,50	KAZETY 60x60cm v.podhl.=2,45m	72,04
004	ŠATNA PERZONÁLU	47,17	PVC	OLEJ.NÁTĚR-v.1,80m	52,34	s.v.= 3,150m	
004a	UMÝVÁRNA	5,99	KERAM. DLAŽBA	KERAM.OBKL.-v.2,00m	22,52	s.v.= 3,150m	
004b	PŘEDSÍŇ	3,22	KERAM. DLAŽBA	OLEJ.NÁTĚR-v.1,50m	8,07	s.v.= 3,150m	
004c	WC	1,37	KERAM. DLAŽBA	OLEJ.NÁTĚR-v.1,50m	6,20	s.v.= 3,150m	
004d	WC	1,37	KERAM. DLAŽBA	OLEJ.NÁTĚR-v.1,50m	6,20	s.v.= 3,150m	
005	SPISOVNA	16,06	PVC			s.v.= 3,150m	
005a	DENNÍ MÍSTNOST	10,65	PVC			KAZETY 60x60cm v.podhl.=2,45m	10,65
006	VYŠETŘOVNA	17,18	PVC	OLEJ.NÁTĚR-v.1,50m KER.OBKL.ZA UMYV.	19,55 0,90	s.v.= 3,150m	
007	EXPEKTACE	25,95	PVC	OLEJ.NÁTĚR-v.1,50m KER.OBKL.ZA UMYV.	29,40 2,70	s.v.= 3,150m	
008	KOUPELNA	9,63	KERAM. DLAŽBA	KERAM.OBKL.-v.2,00m	20,02	s.v.= 3,150m	
009	IZOLACE	9,70	PVC	OLEJ.NÁTĚR-v.2,00m	20,68	s.v.= 3,150m	
010a	WC ŽENY – PACIENTI	2,86	KERAM. DLAŽBA	KERAM.OBKL.-v.2,00m	11,36	s.v.= 3,150m	
010b	WC MUŽI – PACIENTI	2,16	KERAM. DLAŽBA	KERAM.OBKL.-v.2,00m	13,80	s.v.= 3,150m	
011	WC PERSONÁL	2,41	KERAM. DLAŽBA	KERAM.OBKL.-v.2,00m	14,12	s.v.= 3,150m	
012	CHODBA	60,87	PVC 46,93m2 dlažba-zádv. 13,94m2	OLEJ.NÁTĚR-v.1,50m	61,61	KAZETY 60x60cm v.podhl.=2,45m	60,87
013	ČEKÁRNA	14,74	PVC	OLEJ.NÁTĚR-v.1,50m	18,60	KAZETY 60x60cm v.podhl.=2,45m	14,74
014	EVAKUAČNÍ VÝTAHY	2x7,20					
015	CHODBA	42,60	KERAM. DLAŽBA	OLEJ.NÁTĚR-v.1,50m	22,41	KAZETY 60x60cm v.podhl.=2,45m	33,56
016	MEDICINÁLNÍ KYSLÍK	0,57	CEMENTOVÝ POTĚR			s.v.= 3,150m	
017	SKLAD	4,63	CEMENTOVÝ POTĚR				
018	OSOBNÍ VÝTAHY	2x4,16					
019	PŘEDSÍŇ	3,00	KERAM. DLAŽBA	OLEJ.NÁTĚR-v.1,50m	8,10	s.v.= 3,150m	
019a	SANITÁŘI	12,71	PVC	OLEJ.NÁTĚR-v.1,80m	25,15	s.v.= 3,150m	
019b	SPRCHA	4,10	KERAM. DLAŽBA	KERAM.OBKL.-v.2,00m	18,80	s.v.= 3,150m	
019c	WC	1,20	KERAM. DLAŽBA	KERAM.OBKL.-v.2,00m	7,80	s.v.= 3,150m	
019d	PŘEDSÍŇ	1,98	KERAM. DLAŽBA	KERAM.OBKL.-v.2,00m	9,60	s.v.= 3,150m	
020	TECHN. MÍSTNOST	4,44	CEMENTOVÝ POTĚR			s.v.= 3,150m	

MÍSTN.Č.	NÁZEV MÍSTNOSTI	PLOCHA m2	PODLAHA	ÚPRAVA STĚN	m2	PODHLED SVĚTLÁ VÝŠKA	m2
021	TECHNICKÁ MÍSTNOST	4,60	CEMENT. POTĚR			sádrokart.y=2,55m s.v.= 3,150m	1,75
022	ZÁDVEŘÍ	12,55	keram.dl. 5,46m2 PVC 7,09m2	OLEJ.NÁTĚR-v.1,50m	17,85	KAZETY 60x60cm v.podhl.=2,45m	6,80
023	GASTRO PORADNA	11,23	PVC	olejový nátěr-v.1,50m obkl.za sprchou a umyv.	15,50 6,90	s.v.= 3,150m	
024	REKTOSKOPIE	11,69	PVC	KERAM.OBKL.-v.2,40m	29,09	s.v.= 3,150m	
024a	ŠATNA	5,05	PVC	OLEJ.NÁTĚR-v.1,50m	10,41	KAZETY 60x60cm v.podhl.=2,40m	5,05
025	KANCELÁŘ	9,13	PVC			s.v.= 3,150m	
025a	DEZINFEKCE	4,49	PVC	KERAM.OBKL.-v.1,80m OLEJ.NÁTĚR-v.1,80m	9,83 3,78	s.v.= 3,150m	
026	FIBROSKOPIE	12,24	PVC	KERAM.OBKL.-v.2,40m	27,68	s.v.= 3,150m	
026a	PŘEDSÍŇ	4,85	PVC	OLEJ.NÁTĚR-v.1,50m	10,35	KAZETY 60x60cm v.podhl.=2,40m	4,85
027	CHODBA	6,89	KERAM. DLAŽBA	OLEJ.NÁTĚR-v.1,50m	15,24	s.v.= 3,150m	
027a	SOC. ZAŘÍZENÍ+ÚKLID	4,59	KERAM. DLAŽBA	KERAM.OBKL.-v.2,00m	18,16	s.v.= 3,150m	
027b	WC	0,99	KERAM. DLAŽBA	KERAM.OBKL.-v.2,00m	6,76	s.v.= 3,150m	
027c	WC	1,33	KERAM. DLAŽBA	KERAM.OBKL.-v.2,00m	7,84	s.v.= 3,150m	
027d	WC	1,26	KERAM. DLAŽBA	KERAM.OBKL.-v.2,00m	7,84	s.v.= 3,150m	
027e	PŘEDSÍŇ	1,51	KERAM. DLAŽBA	KERAM.OBKL.-v.2,00m	8,00	s.v.= 3,150m	
027f	PŘEDSÍŇ	1,54	KERAM. DLAŽBA	KERAM.OBKL.-v.2,00m	7,60	s.v.= 3,150m	
028	CHODBA	3,59	KERAM. DLAŽBA	KERAM.OBKL.-v.1,80m	7,45	s.v.= 3,150m	
029	KUCHYNĚ	13,83	KERAM. DLAŽBA	KERAM.OBKL.-v.1,80m	14,70	s.v.= 3,150m	
030	KUCHYNĚ	18,93	KERAM. DLAŽBA	KERAM.OBKL.-v.1,80m	37,98	s.v.= 3,150m	
030a	SKLAD	3,57	CEMENTOVÝ POTĚR			s.v.= 3,150m	
031	VÝMĚNÍK	48,98	CEMENTOVÝ POTĚR			s.v.= 3,150m	
031a	ROZVODNA	6,65	CEMENTOVÝ POTĚR			s.v.= 3,150m	
031b	MÍSTNOST OBSLUHY	3,35	CEMENTOVÝ POTĚR			s.v.= 3,150m	
032	ÚNIKOVÉ SCHODIŠTĚ	24,81	KERAM. DLAŽBA		36,15	s.v.= 3,150m	
033a–d	INSTAL. ŠACHTY	3,97	CEMENT. POTĚR				
034	BEZ VYUŽITÍ	4,75	CEMENTOVÝ POTĚR			s.v.= 3,050m	
035	SKLAD GASTRO	8,28	CEMENTOVÝ POTĚR			s.v.= 3,050m	
036	SKLAD SANITÁŘI	2,39	CEMENTOVÝ POTĚR			s.v.= 3,000m	
037	SKLAD VOZÍKŮ	7,43	KERAM. DLAŽBA			s.v.= 3,000m	
038	ROZVODNA	5,90	CEMENTOVÝ POTĚR			s.v.= 3,350m	

S

STAV DISPOZICE KE DNI 15.5.2014

VYPRACOVAL: JAN DUNOVSKÝ	ZODP.PROJEKTANT: ING.PAVEL BÍLEK	ING. PAVEL BÍLEK KAMENICKÁ 260/122 405 02 DĚČÍN II. TEL: 604216759 e-mail:pb.projekty@seznam.cz	
KRESLIL: JAN DUNOVSKÝ	IČO 46793160		
KRAJ: ÚSTECKÝ	OBEC: DĚČÍN	FORMÁT:	2 x A4
INVESTOR: Krajská zdravotní,a.s., Sociální péče, Ústí n.L.		DATUM:	05/2014
Krajská zdravotní, a.s. – Nemocnice Děčín, o.z.		ÚČEL:	STÁVAJÍCÍ STAV
		Č. ZAK.:	05/14
23. Budova interních oborů		Č. KOPIE:	MĚŘÍTKO: 1:100
PŮDORYS 1.PP			Č. VÝKRESU: S 1