


PŮDORYS 2.NP, M 1:100

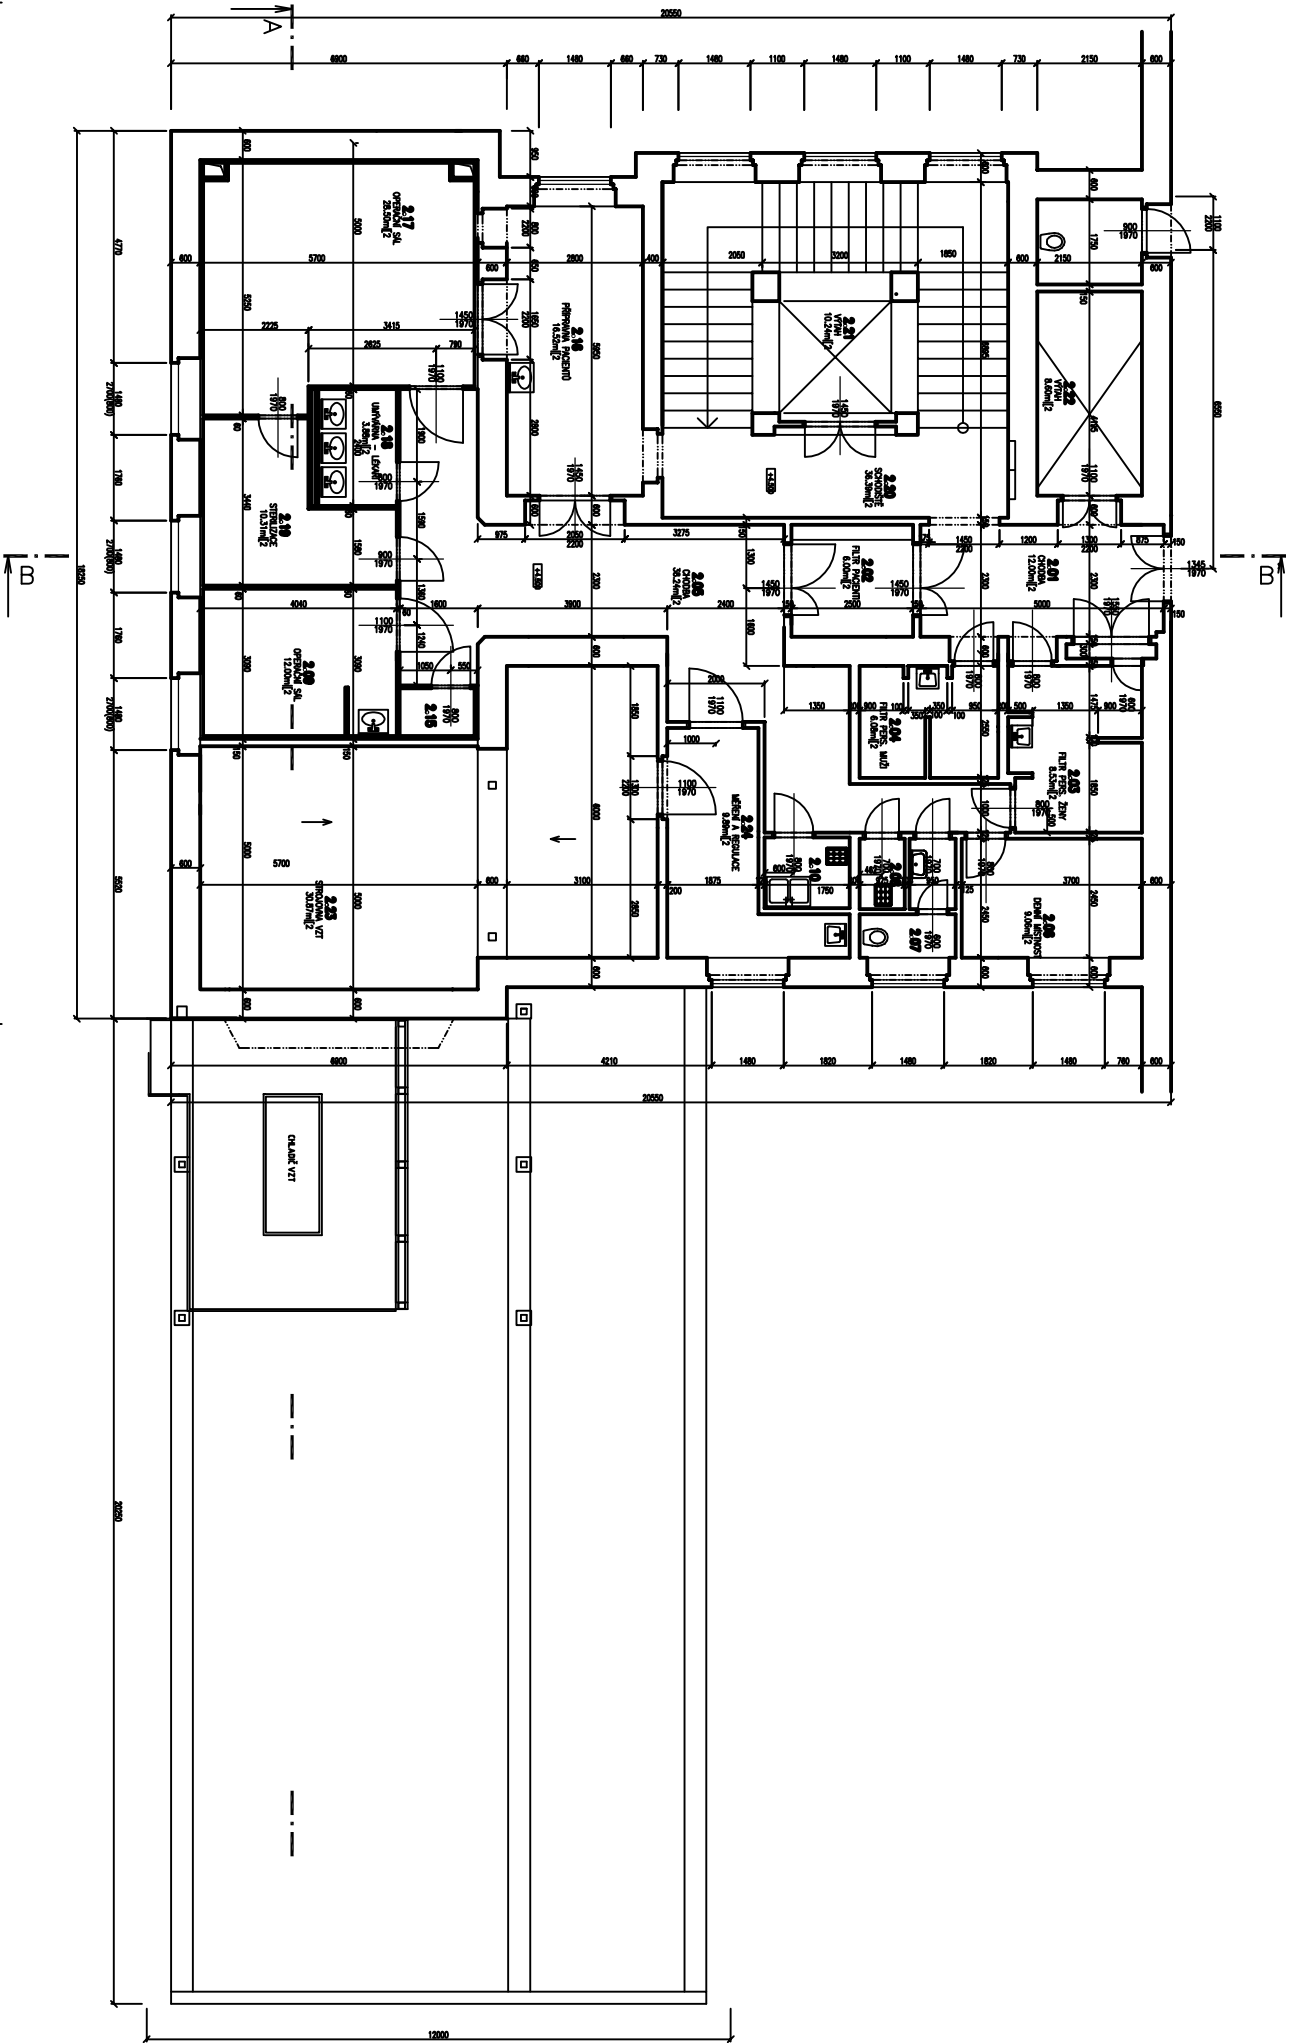

| Tabulka místností |                    |               |
|-------------------|--------------------|---------------|
| Číslo             | Jméno              | Plocha [m[2]] |
| 2.01              | CHODBA             | 12            |
| 2.02              | FILTR PACIENTŮ     | 6             |
| 2.03              | FILTR PERS. ŽENY   | 8,53          |
| 2.04              | FILTR PERS. MUŽI   | 6,08          |
| 2.05              | CHODBA             | 38,24         |
| 2.06              | DENNÍ MÍSTNOST     | 9,06          |
| 2.07              | WC PERSONAL        | 1,78          |
| 2.08              | ÚKLID              | 1,34          |
| 2.09              | OPERAČNÍ SÁL       | 12            |
| 2.10              | ČISTÍCÍ MÍSTNOST   | 2,54          |
| 2.15              | SKLAD              | 1,51          |
| 2.16              | PŘÍPRAVNA PACIENTŮ | 16,52         |
| 2.17              | OPERAČNÍ SÁL       | 28,5          |
| 2.18              | UMÝVARNA – LÉKAŘI  | 3,88          |
| 2.19              | STERILIZACE        | 10,31         |
| 2.20              | SCHODIŠTĚ          | 36,39         |
| 2.21              | VÝTAH              | 10,24         |
| 2.22              | VÝTAH              | 8,6           |
| 2.23              | STROJOVNA VZT      | 30,87         |
| 2.24              | MĚŘENÍ A REGULACE  | 9,89          |

Celková plocha [m[2]]: 254,28