


## Modernizace stanic LDN v pavilonu D, Krajská zdravotní, a.s. - Nemocnice Chomutov, o.z.

Oddělení LDN v NEMCV se skládá celkem z 3 stanic, konkrétně:

- Stanice 1 se nachází ve 3.NP pavilonu D – část A
- Stanice 2 se nachází ve 4.NP pavilonu D – část A
- Stanice 3 se nachází v 5.NP pavilonu D – část A

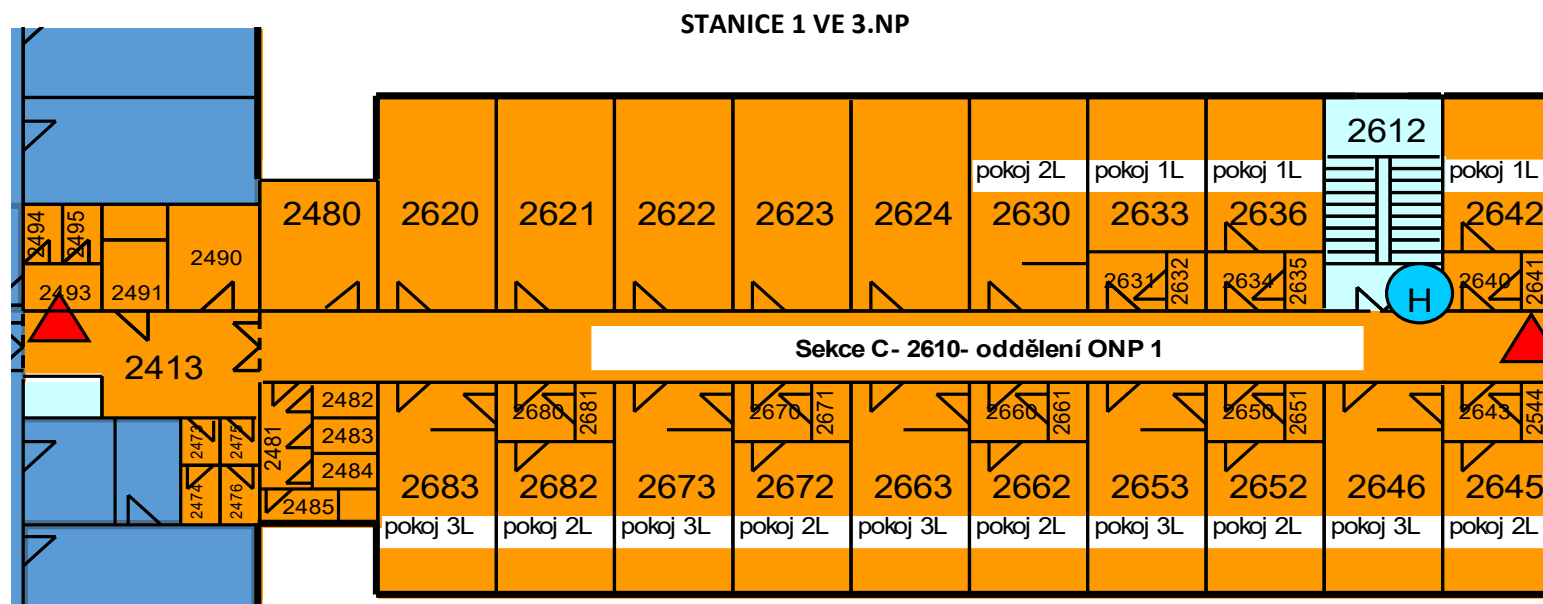


Plocha: 475,00 m<sup>2</sup>

KV: 3,20 m

Obestavěný prostor: 1520,00 m<sup>3</sup>

STANICE 2 VE 4.NP

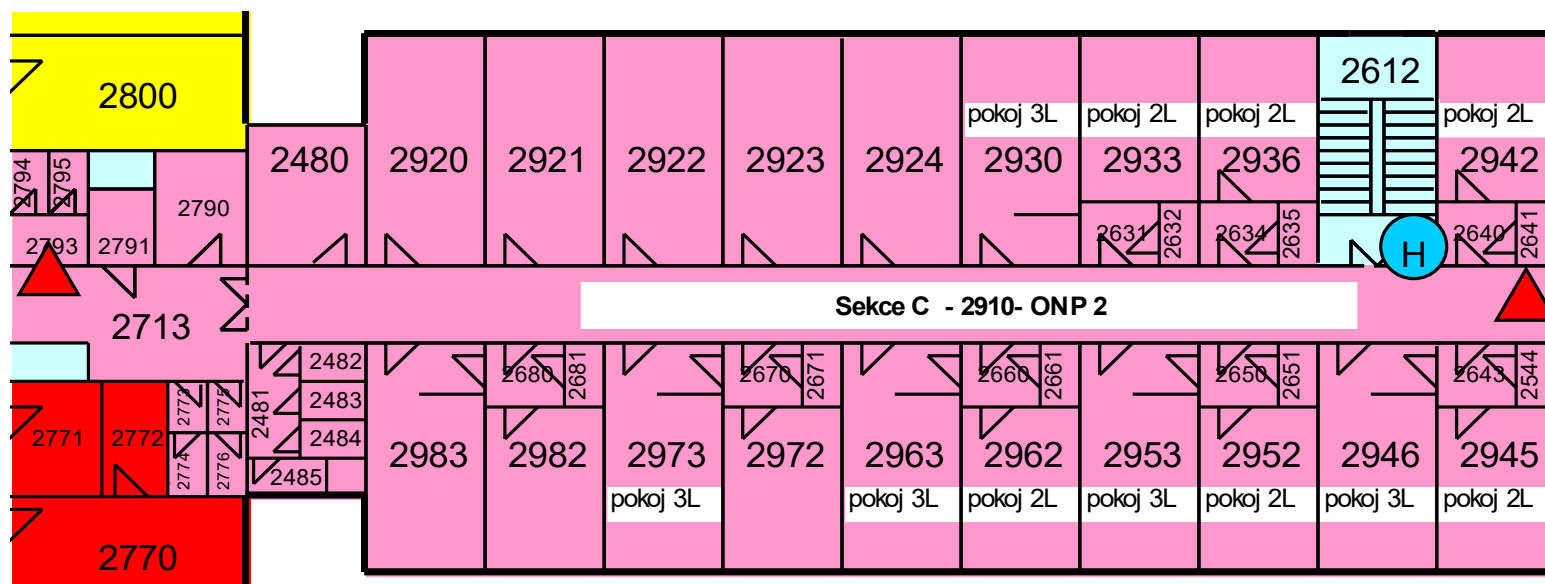


Plocha: 475,00 m<sup>2</sup>

KV: 3,20 m

Obestavěný prostor: 1520,00 m<sup>3</sup>

STANICE 3 V 5.NP

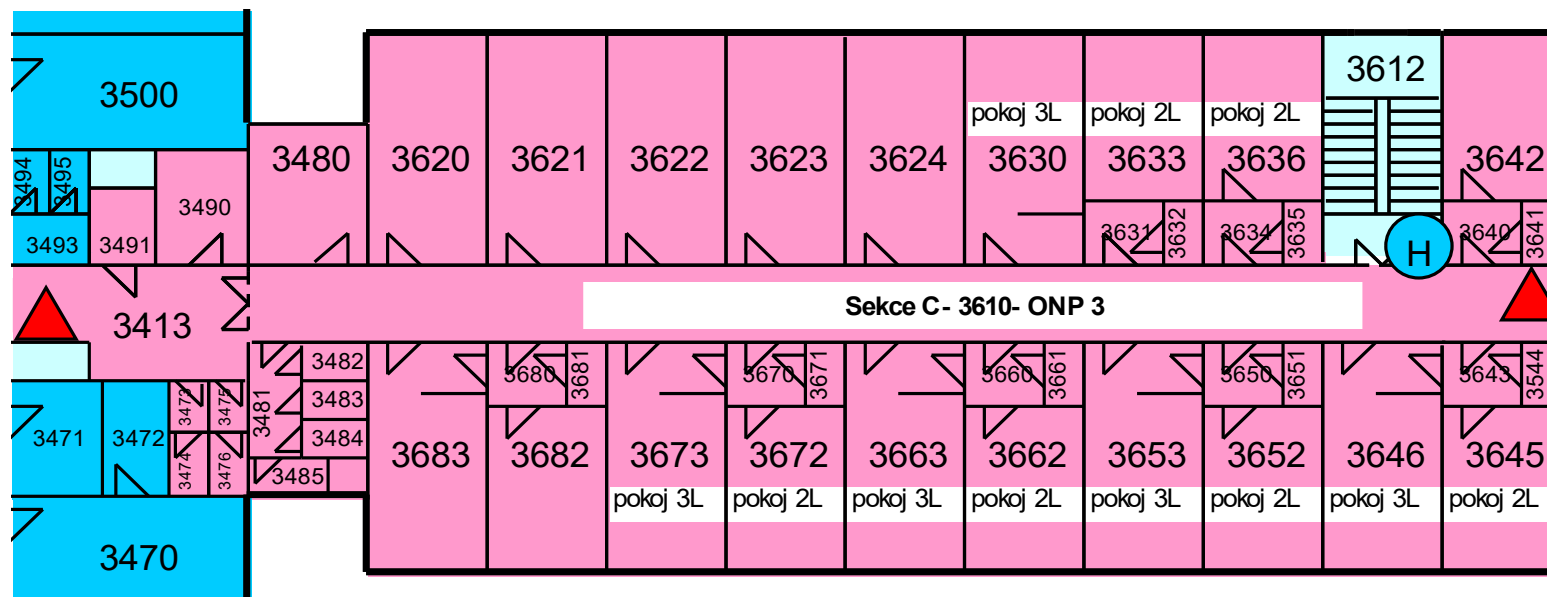

Plocha: 475,00 m<sup>2</sup>

KV: 3,20 m

Obestavěný prostor: 1520,00 m<sup>3</sup>