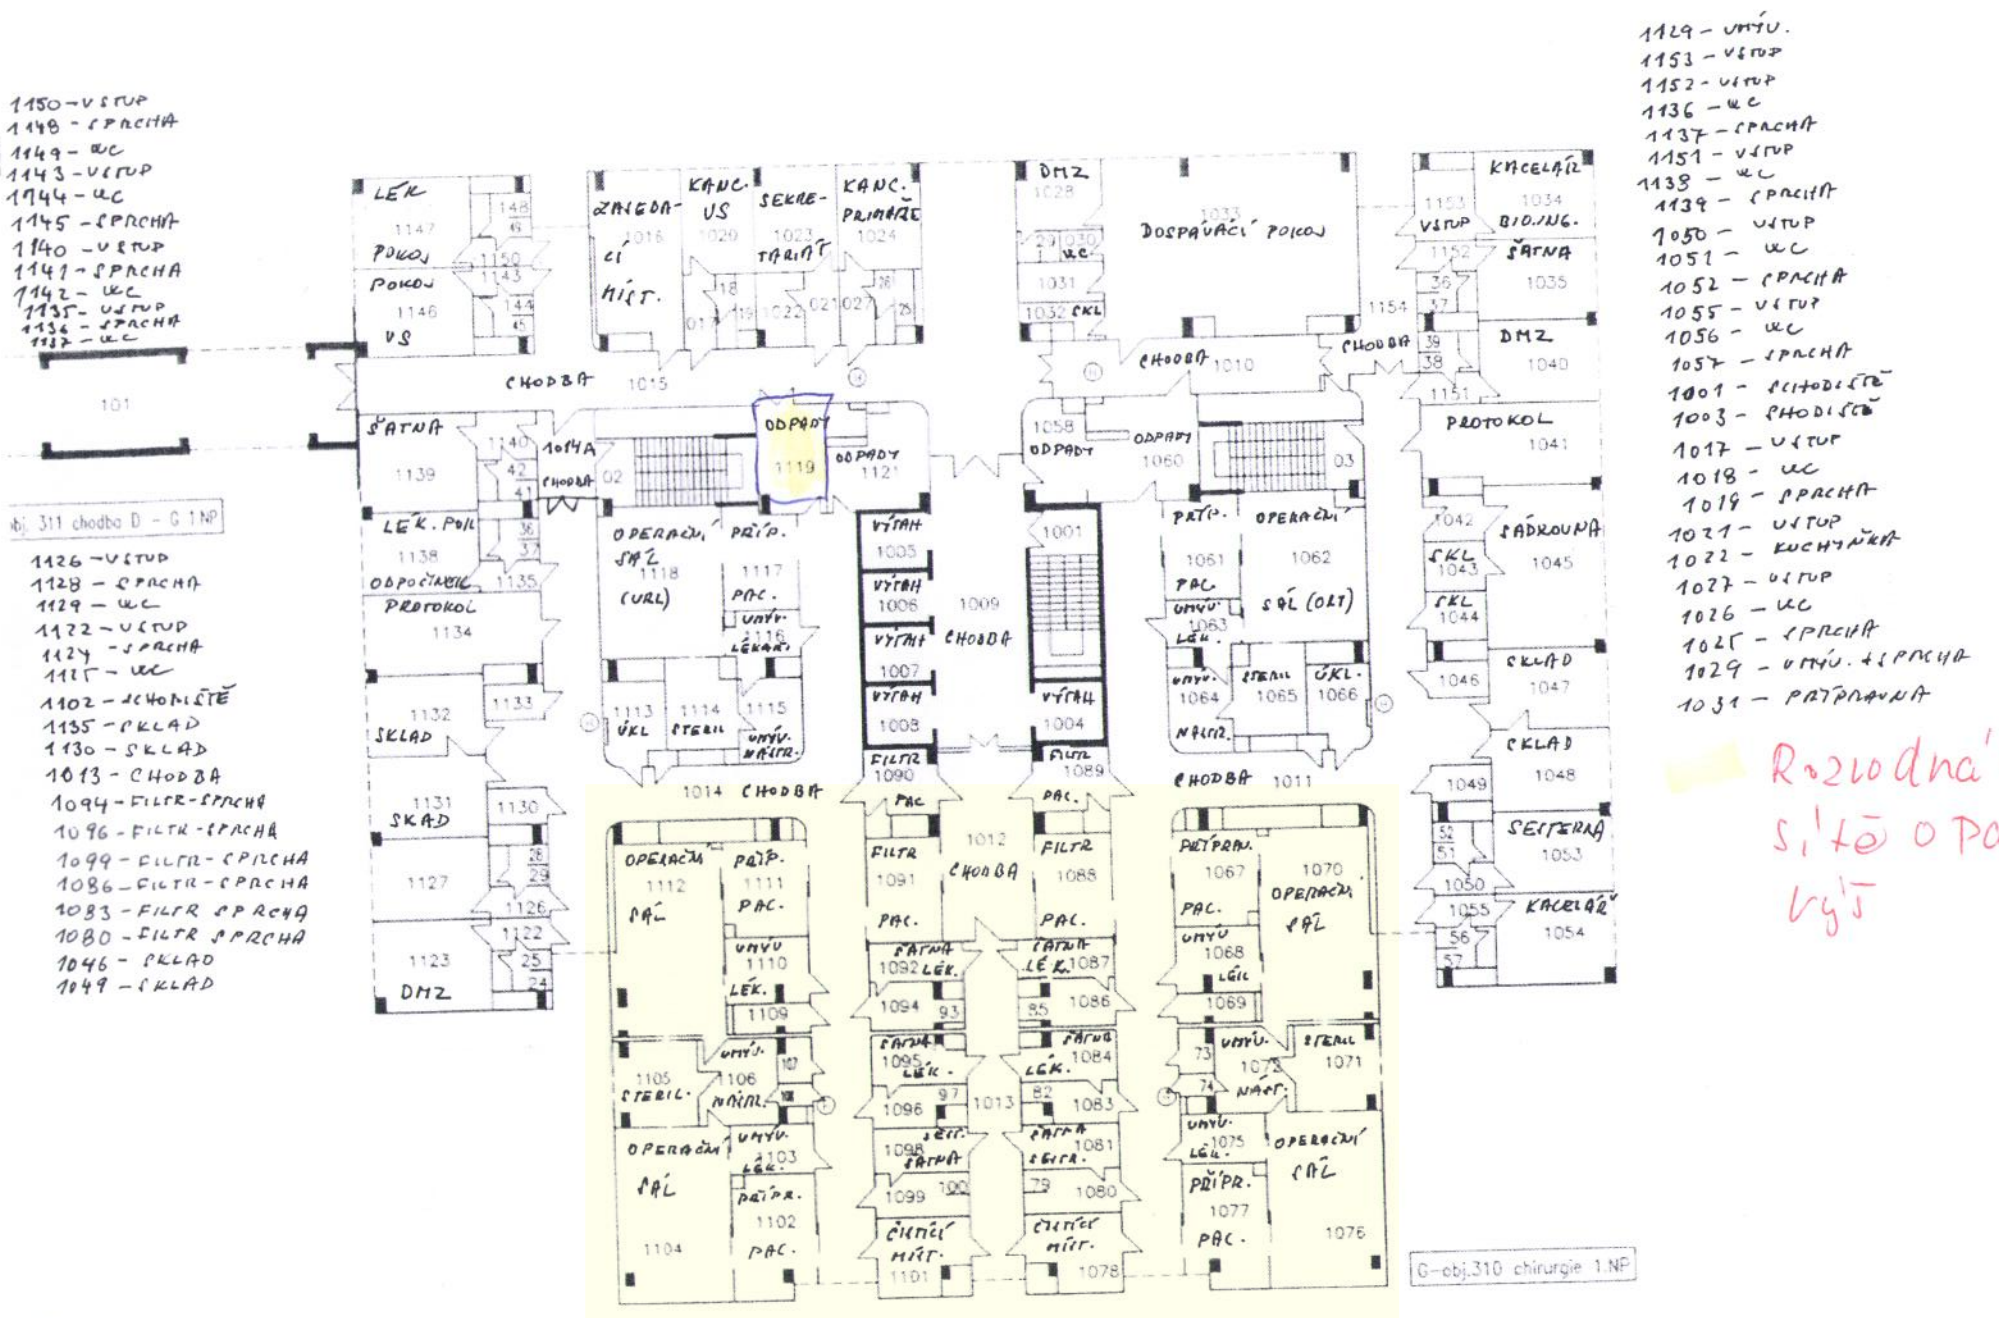
1150 – VSTUP
1148 – SPRCHA
1149 – WC
1143 – VSTUP
1144 – WC
1145 – SPRCHA
1140 – VSTUP
1141 – SPRCHA
1142 – WC
1135 – VSTUP
1136 – SPRCHA
1137 – WC
101
obj. 311 chodba D – G 1.NP
1126 – VSTUP
1128 – SPRCHA
1129 – WC
1122 – VSTUP
1124 – SPRCHA
1125 – WC
1102 – UKLIDOVÉ
1135 – SKLAD
1130 – SKLAD
1013 – CHODBA
1094 – FILTR – SPRCHA
1096 – FILTR – SPRCHA
1099 – FILTR – SPRCHA
1086 – FILTR – SPRCHA
1083 – FILTR SPRCHA
1080 – FILTR SPRCHA
1046 – SKLAD
1049 – SKLAD
LÉK. 1147
POKOJ 1146
VS
ZÁZEMÍ 1016
KANC. VS 1020
SEKRE-TARIÁT 1023
KANC. PRIMÁŘE 1024
CHODBA 1015
ŠATNA 1139
LÉK. POH. 1138
ODPOČINEK 1135
PROTOKOL 1134
SKLAD 1132
1131 SKLAD
1127
1123 DMZ
1140
1014A CHODBA
OPERAČNÍ SÁL (URL) 1118
PŘÍP. 1117
PAC. 2116
UMYV. LÉKAŘI
1113 ÚKL
1114 STERIL
1115 UMYV. NÁSTR.
ODPADY 1119
ODPADY 1121
VÝTAH 1005
VÝTAH 1006
VÝTAH 1007
VÝTAH 1008
1009 CHODBA
FILTR 1090
1014 CHODBA
DMZ 1028
DOSPÁVACÍ POKOJ 1033
1031
1032 SKL
CHODBA 1010
ODPADY 1060
1058 ODPADY
1001
PŘÍP. 1061
OPERAČNÍ SÁL (OLT) 1062
PAC.
UMYV. LÉK. 1063
UMYV. NÁSTR. 1064
STERIL 1065
ÚKL 1066
VÝTAH 1004
FILTR 1089
CHODBA 1011
1154
KANCELÁŘ 1034
BIO.ING. 1035
ŠATNA 1035
DMZ 1040
PROTOKOL 1041
SÁDROUNA 1045
SKL 1043
SKL 1044
SKLAD 1046
SKLAD 1047
SKLAD 1048
SEITERKA 1053
KANCELÁŘ 1054
1050
1055
1042
1046
1049
1151
1152
1153 VSTUP
1154
OPERAČNÍ SÁL 1112
PŘÍP. 1111
PAC.
UMYV. 1110
LÉK. 1109
1105 STERIL.
1106 NÁSTR.
OPERAČNÍ SÁL 1104
UMYV. 2103
LÉK.
PŘÍP. 1102
PAC.
1012 CHODBA
FILTR 1091
PAC.
ŠATNA 1092 LÉK.
1094
ŠATNA 1095 LÉK.
1096
1098 SEST.
ŠATNA
1099
ČISTÍCÍ MÍSTN. 1101
FILTR 1088
PAC.
ŠATNA LÉK. 1087
1086
ŠATNA LÉK. 1084
1083
ŠATNA 1081
SESTR.
1080
ČISTÍCÍ MÍSTN. 1078
PŘÍPRAV. 1067
PAC.
UMYV. 1068 LÉK.
1069
1070 OPERAČNÍ SÁL
UMYV. 1073
NÁSTR.
STERIL 1071
UMYV. LÉK. 1075
PŘÍPR. 1077
PAC.
OPERAČNÍ SÁL 1076
G – obj. 310 chirurgie 1.NP
1129 – UMYV.
1153 – VSTUP
1152 – VSTUP
1136 – WC
1137 – SPRCHA
1151 – VSTUP
1138 – WC
1139 – SPRCHA
1050 – VSTUP
1051 – WC
1052 – SPRCHA
1055 – VSTUP
1056 – WC
1057 – SPRCHA
1001 – SCHODIŠTĚ
1003 – CHODIŠTĚ
1017 – VSTUP
1018 – WC
1019 – SPRCHA
1021 – VSTUP
1022 – KUCHYŇKA
1027 – VSTUP
1026 – WC
1025 – SPRCHA
1029 – UMYV. + SPRCHA
1031 – PATROVNA
Rozvodná dat. sítě o patro výš