


rozvody
-80m z rozv. SLP do zvláštnímu

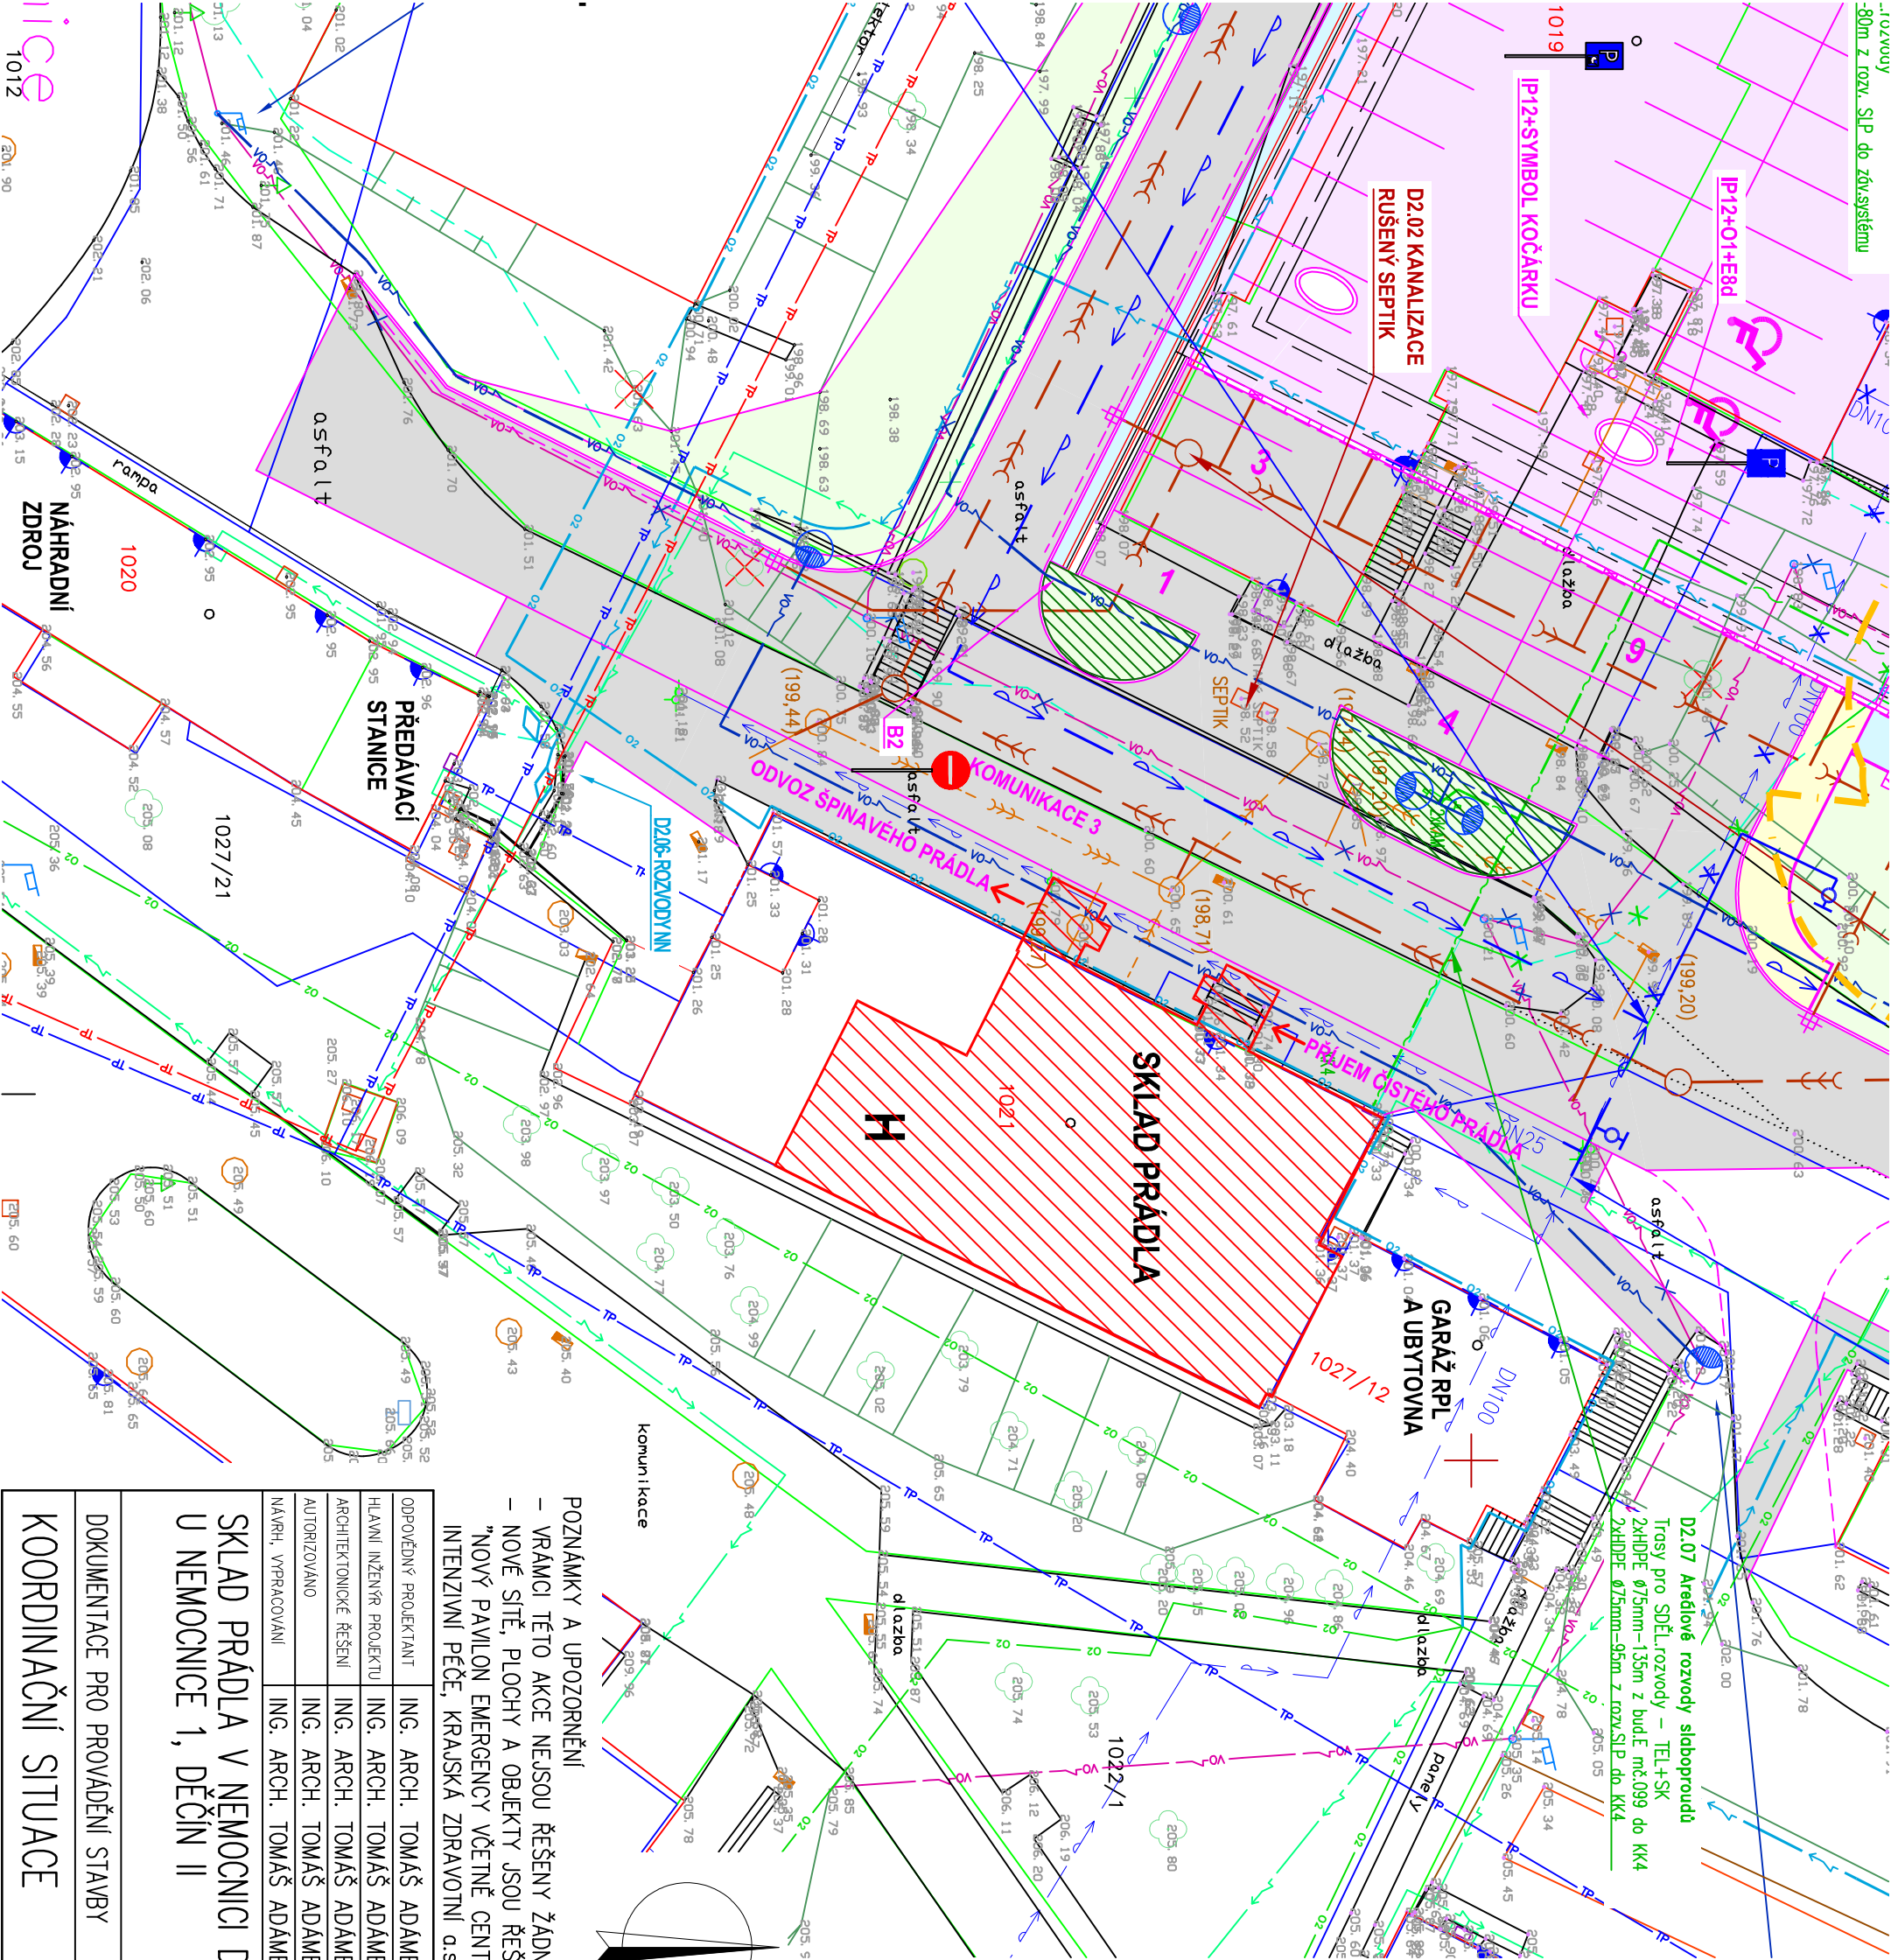


D2.07 Areálové rozvody sítěproprůdů
Trasy pro SDEL.rozvody – TEL+SK
2xHDPE Ø75mm-135m z budě mč.099 do KK4
2xHDPE Ø75mm-95m z rozv.SLP do KK4

LEGENDA SÍTÍ:

- STAV. JEDNOTNÁ KANALIZACE
- STAV. VODOVOD
- STAV. ROZVODY MEDIPLNŮ
- STAV. ROZVODY VO
- STAV. STOŽÁR/SVÍTIDLO VO
- STAV. TK HORKOVOD
- STAV. TK PAROVOD
- STAV. ROZVODY CETIN
- NOVÁ AREÁLOVÁ JEDNOTNÁ KANALIZACE
- AREÁLOVÝ VODOVOD
- NOVÉ ROZVODY NN
- NOVÉ ROZVODY VO
- STOŽÁR + SVÍTIDLO VO
- NOVÉ AREÁLOVÉ SĐELOVACÍ ROZVODY
- NOVÝ ROZVOD MEDIPLYNU

LEGENDA PLOCH:

- HRANICE PARCEL
- HRANICE PARCEL VNITŘNÍ KRESBA
- SKLAD PRÁDLA – STAVEBNÍ ÚPRAVY
- PARKOVACÍ DŮM
- VOZOVKA ASFALTOVÁ
- CHODNIKY ZÁMKOVÁ DLAŽBA
- OKAPOVÉ CHODNIKY VALOUNY
- ZATRAVNĚNÉ PLOCHY

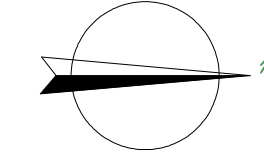

POZNÁMKY A UPOZORNĚNÍ

- VRAMCI TĚTO AKCE NEJSOU ŘEŠENY ŽÁDNÉ SÍTĚ, PLOCHY ANI DALŠÍ OBJEKTY
- NOVÉ SÍTĚ, PLOCHY A OBJEKTY JSOU ŘEŠENY V RAMCI SOUČASNĚ PROBIHAJÍCÍ REALIZACE STAVBY
- NOVÝ PAVILON EMERGENCY VČETNĚ CENTRÁLNÍCH OPERAČNÍCH SALŮ CENTRÁLNÍ STERILIZACE A JEDNOTEK INTENZIVNÍ PÉČE, KRAJSKÁ ZDRAVOTNÍ a.s. – NEMOCNICE DĚČÍN o.z.”

ODPOVĚDNÝ PROJEKTANT	ING. ARCH. TOMAŠ ADÁMEK
HLAVNÍ INŽENÝR PROJEKTU	ING. ARCH. TOMAŠ ADÁMEK
ARCHITEKTONICKÉ ŘEŠENÍ	ING. ARCH. TOMAŠ ADÁMEK
AUTORIZOVÁNO	ING. ARCH. TOMAŠ ADÁMEK
NAVŘH, VPRACOVANI	ING. ARCH. TOMAŠ ADÁMEK

SKLAD PRÁDLA V NĚMOCNICI DĚČÍN, o.z. U NEMOCNICE 1, DĚČÍN II

DOKUMENTACE PRO PROVÁDĚNÍ STAVBY	
KOORDINAČNÍ SITUACE	
INVESTOR	KRAJSKÁ ZDRAVOTNÍ,a.s.
Č. OBJEDNAVKY	2
FORMÁT A4	07/2023
DATUM	PROVÁDĚNÍ STAVBY
ÚČEL	MĚŘITKO
1:250	číslo vkreslu
C	