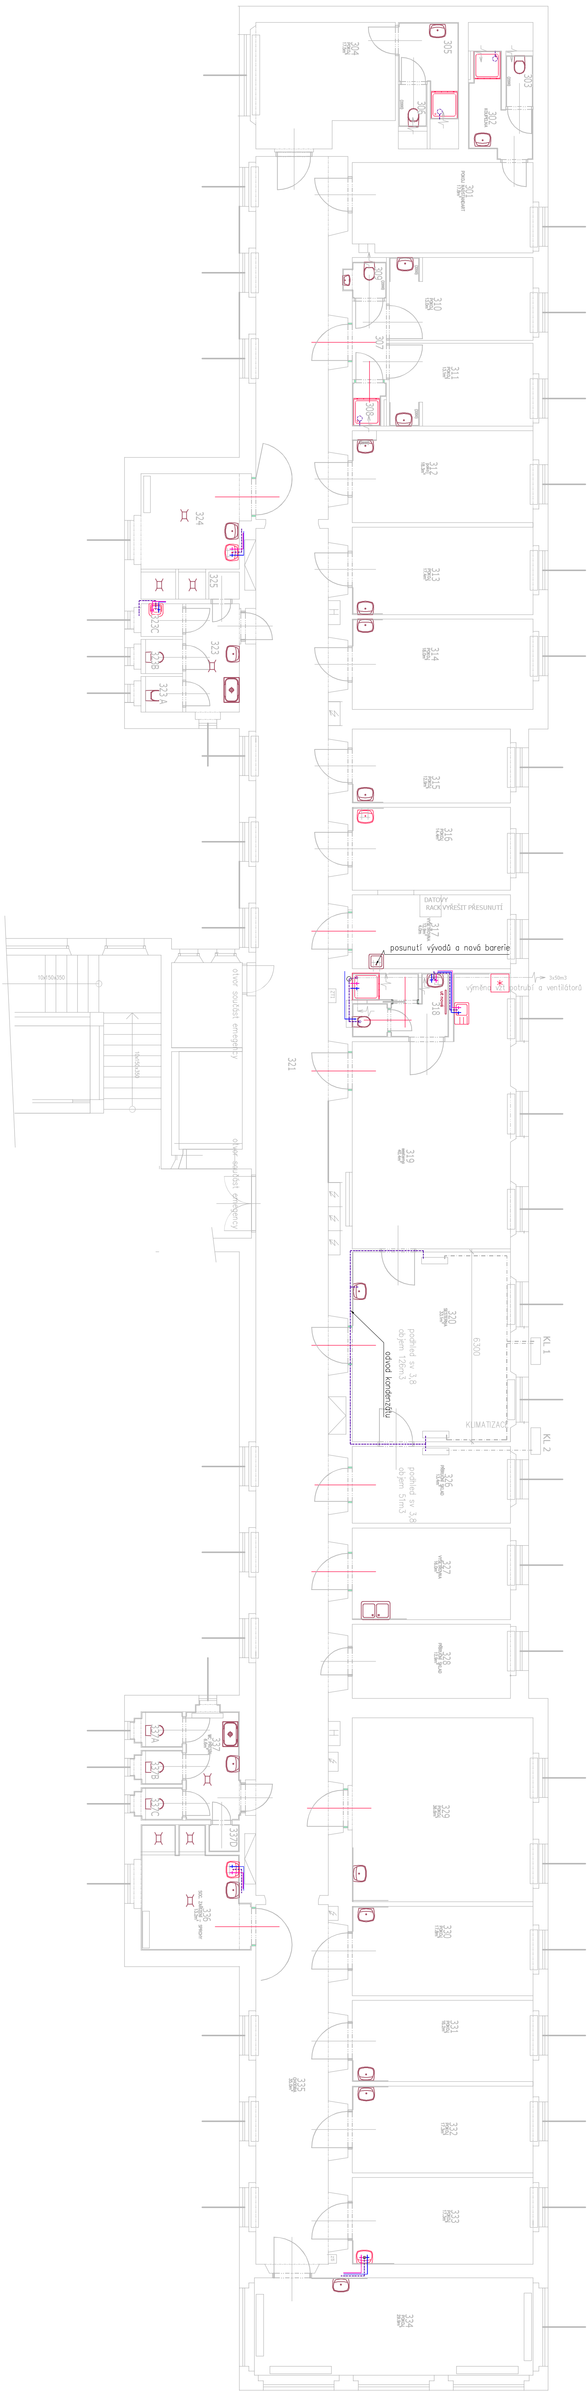

zpracoval Pavel Jakeš

stavební úpravy OD. CHIRURGIE BUDOVA C - KZ a.s. nemocnice Děčín
PŮDORYS schéma 1.4.1 ZTI
PUDORYS M1:100 231019

pavel jakeš - project management