VZOROVÝ PŘÍČNÝ ŘEZ -
rekonstrukce komunikace za pavilonem B nemocnice Chomutov

REKONSTRUKCE ÚČELOVÁ KOMUNIKACE - NEMOCNICE

CHODNÍK	ÚČELOVÁ KOMUNIKACE - NEMOCNICE	RAMPA

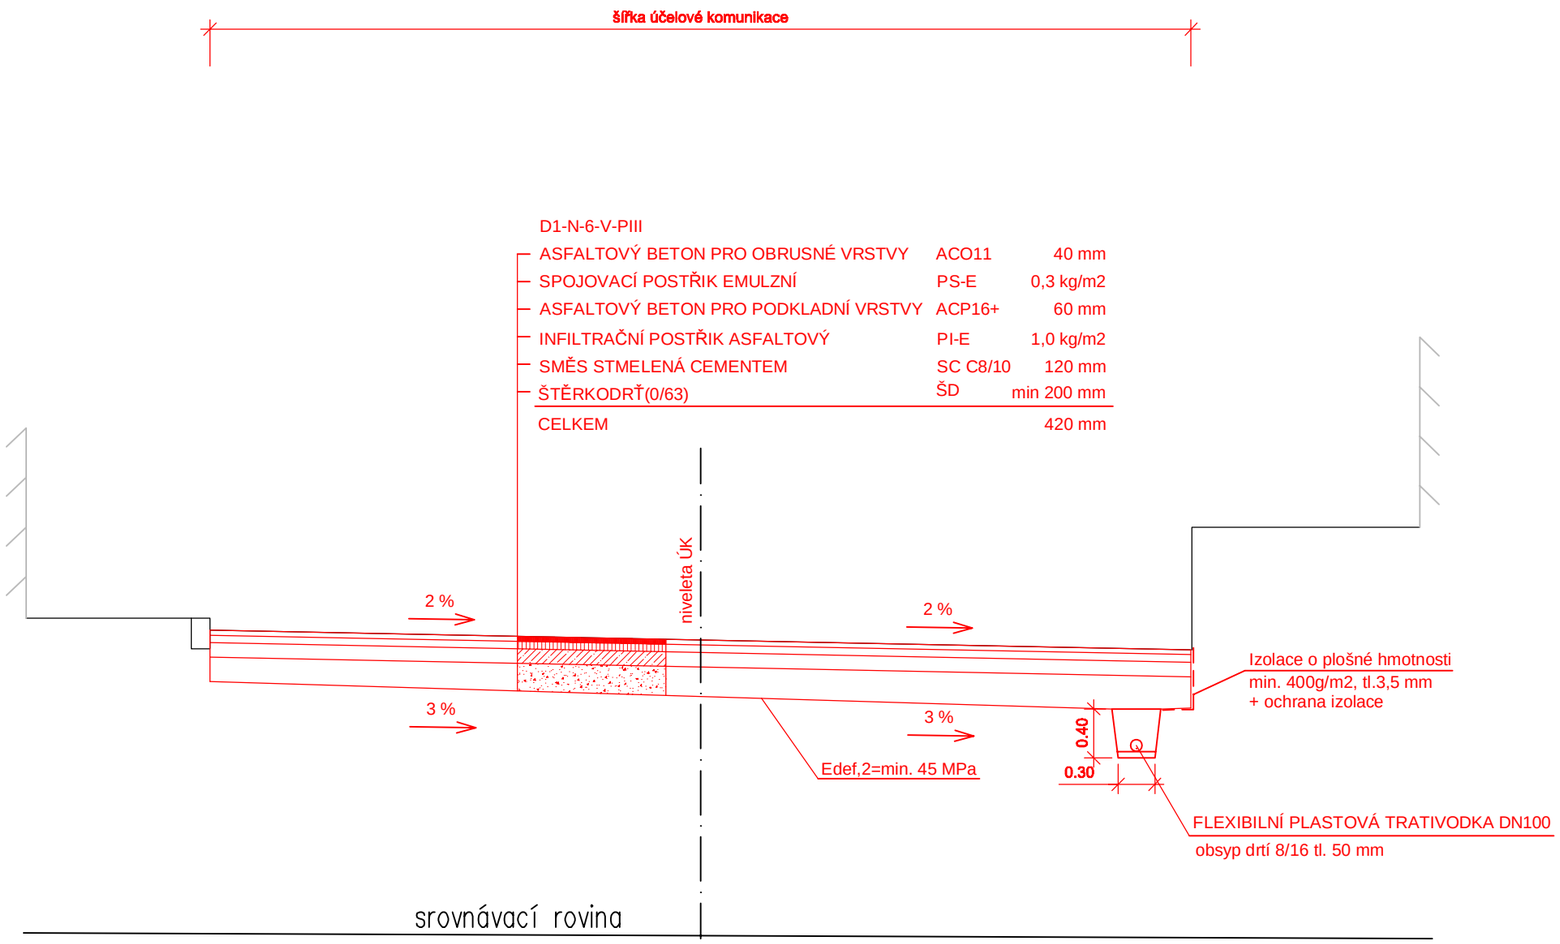

měřítko 1:50