


KATASTRÁLNÍ ÚZEMÍ:
DĚČÍN

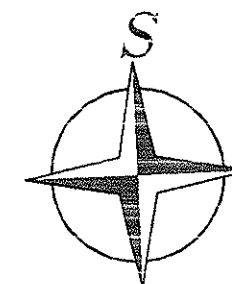

LEGENDA




OBJEKT "K" – VÝPOČETNÍ STŘEDISKO



HRANICE DLE KN





KONTROLOVAL: MIROSLAV KOVÁŘIK	VYPRACOVAL: DANIELA BIČIŠŤOVÁ	DANIELA BIČIŠŤOVÁ projektová činnost ve výstavbě Řecká 1450/12, 405 02, Děčín VI mob.: 605 728 875 dandick@seznam.cz iČ: 744 04 806	
OBJEDNATEL: Krajské zdravotní, a.s., SOCIÁLNÍ PÉČE 3316/12A, ÚSTÍ N/L		FORMÁT:	2xA4
STAVEBNÍ ÚŘAD: STAVEBNÍ ÚŘAD DĚČÍN		DATUM:	prosinec 2022
NÁZEV AKCE:		ÚČEL:	ohlášení
OPRAVA FASÁDY OBJEKTU „K“ VÝPOČETNÍ STŘEDISKO NEMOCNICE DĚČÍN		ARCHIVNÍ ČÍSLO:	1_22033
		MĚR.	1:250
NÁZEV PŘÍLOHY: SITUACE		ČÍSLO VÝKRESU:	2

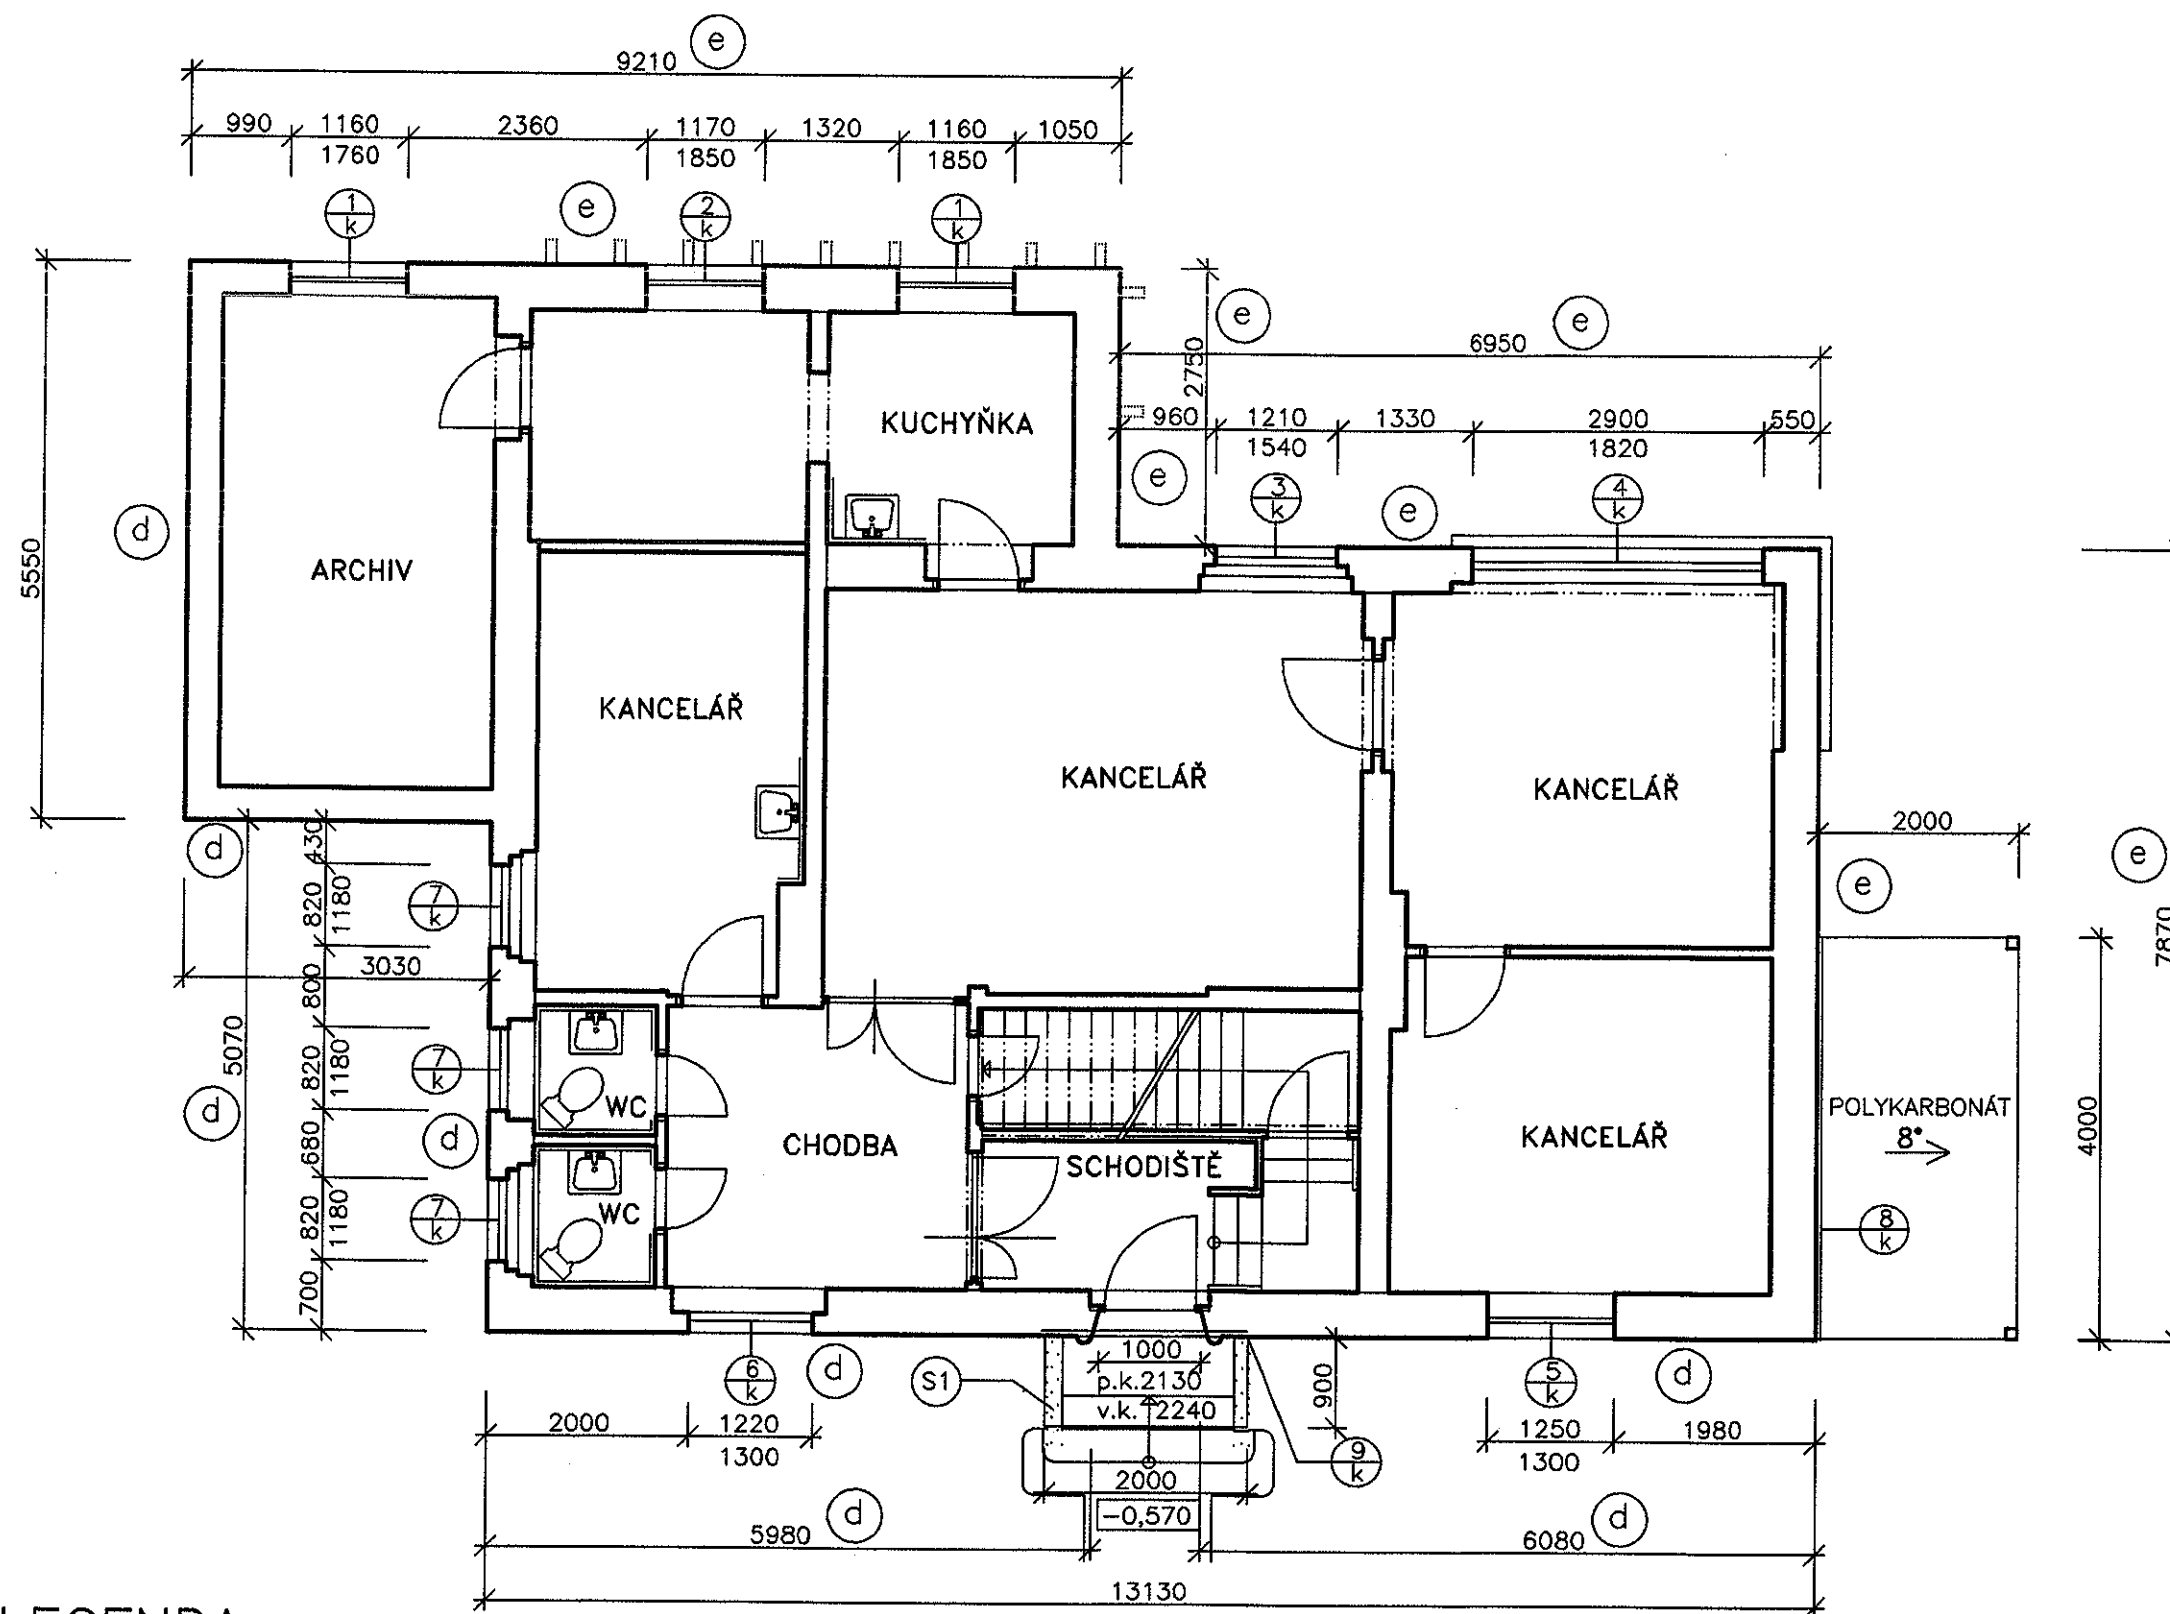

LEGENDA

 ZDIVO Z DĚROVANÝCH CIHEL

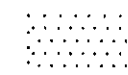 BOURANÉ KONSTRUKCE

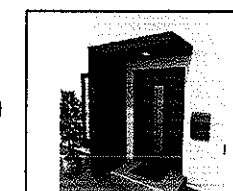

VCHODOVÁ STŘÍŠKA S BOČNÍ STĚNOU S INTEGROVANÝM LED SVĚTLEM
Z PRÁŠKOVĚ LAKOVANÉHO HLINÍKU
V ANTRACITOVÉ BARVĚ
2000x900x145 MM – STŘÍŠKA
2200x900x145 MM – STĚNA

LEGENDA

ZDIVO 1.NP–VIDITELNĚ POŠKOZENÉ ZDIVO–JIHOVÝCHODNÍ A SEVEROVÝCHODNÍ POHLED

SANAČNÍ OMÍTKA – DO VÝŠKY 1100 MM

- OTLUČENÍ OMÍTKY DO VÝŠKY 1100 MM
- PROŠKRÁBÁNÍ SPÁR DO HLOUBKY 20 MM
- OČIŠTĚNÍ ZDIVA

• SANAČNÍ PODHOZ–PŘEDNÁSTŘIK–SUŠÁ OMÍTKOVÁ SMĚS SE SÍRANOVZDORNÝM CEMENTEM
TECHNOLOGICKÁ PŘESTÁVKA 3 DNY

• SANAČNÍ LEHČENÁ OMÍTKA TL. 15 MM S VYSOKÝM OBSAHEM PÓRŮ, HYDROFOBIZOVANÁ, VYSOCE PROPUSNÁ, SE ZATÍRANÝM POVRCHEM (POVRCH ZDRSNIT KOŠTĚTEM)
TECHNOLOGICKÁ PŘESTÁVKA 10 DNY

• DRUHÁ VRSTVA SANAČNÍ OMÍTKY TL. 15 MM (POVRCH UPRAVIT FILCOVANÝM HLADÍTKEM)


• RENOVAČNÍ STĚRKA VYZTUŽENÁ VLÁKNY PRO SJEDNOCENÍ POVRCHU

• FASÁDNÍ SILIKONOVÝ NÁTĚR S VYSOKOU KRYVOSTÍ, PROPUSTNOSTÍ A ODOLNOSTÍ PROTI POVĚTRNOSTNÍM VLIVŮM



KONTROLOVAL:  MIROSLAV KOVÁŘIK	VYPRACOVAL:  DANIELA BIČIŠTOVÁ	DANIELA BIČIŠTOVÁ projektová činnost ve výstavbě Řecká 1450/12, 405 02, Děčín VI mob.: 805 726 875 dandlck@seznom.cz IČ: 744 04 806
OBJEDNATEL: Krajská zdravotní, a.s., SOCIÁLNÍ PÉČE 3316/12A, ŮSTÍ N/L		
STAVEBNÍ ÚŘAD: STAVEBNÍ ÚŘAD DĚČÍN		
NÁZEV AKCE:		
OPRAVA FASÁDY OBJEKTU „K“ VÝPOČETNÍ STŘEDISKO NEMOCNICE DĚČÍN		FORMÁT: 2xA4
		DATUM: prosinec 2022
		ÚČEL: ohlášení
		ARCHIVNÍ ČÍSLO: 1_22033
NÁZEV PŘÍLOHY: PŮDORYS 1.NP – NOVÝ STAV		MĚR. 1:75
		ČÍSLO VÝKRESU 3

3

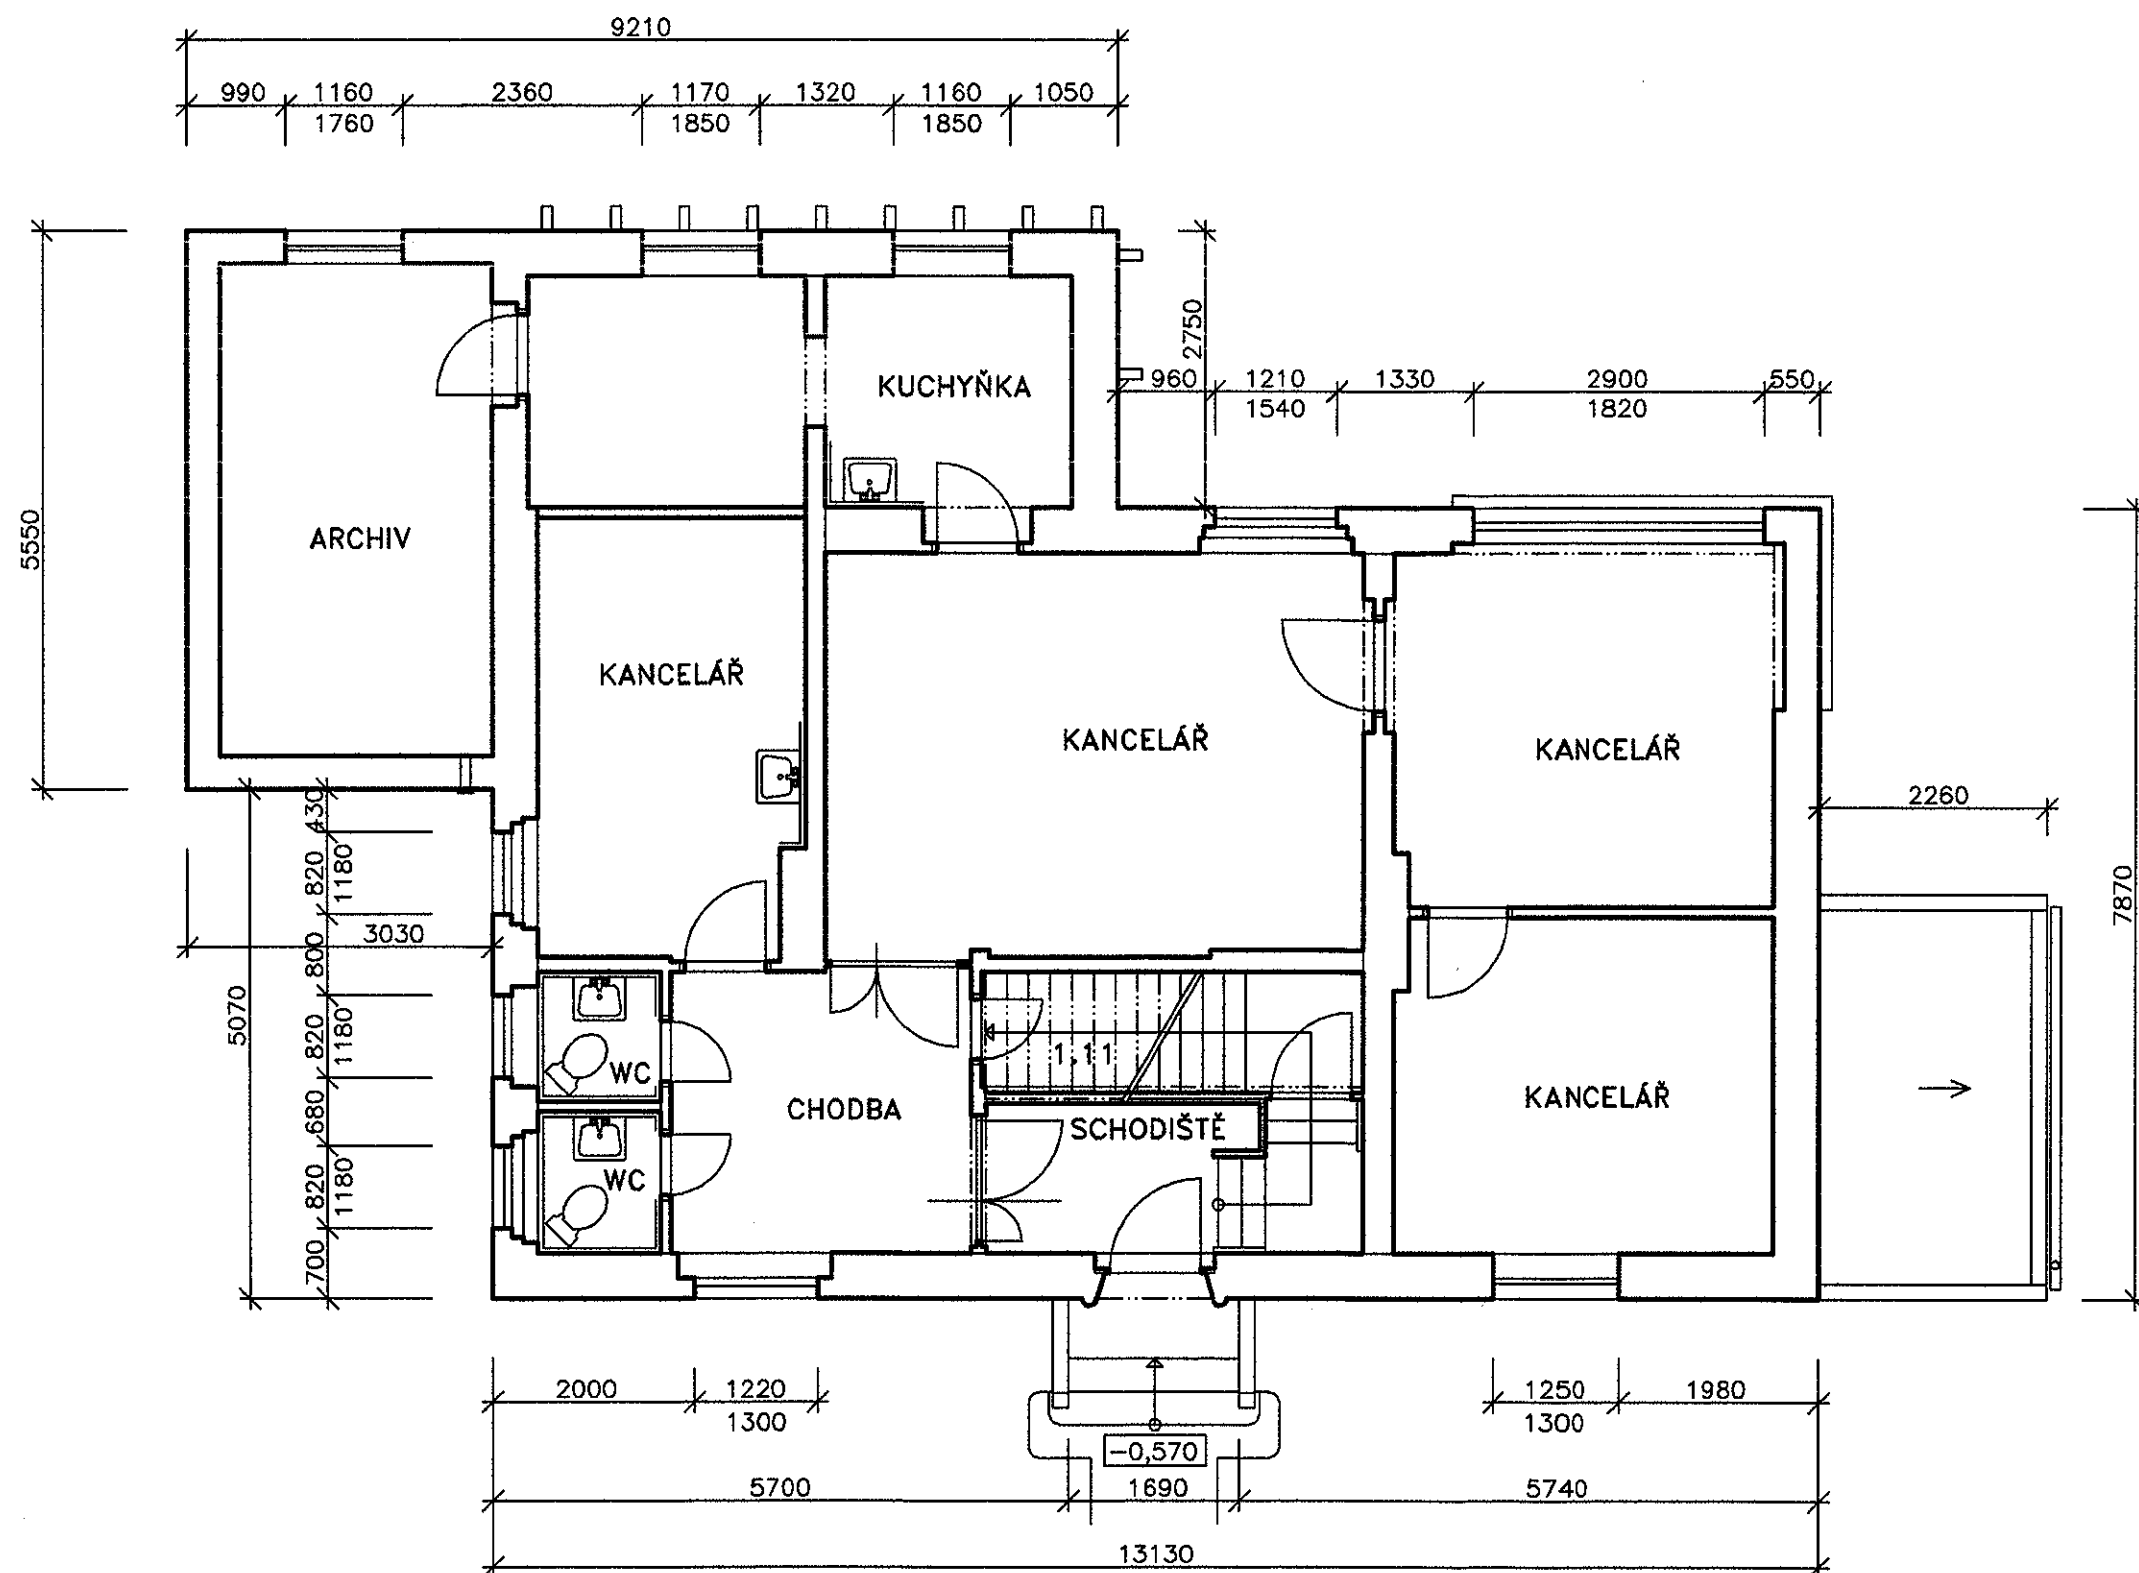


LEGENDA MATERIÁLU

 ZDIVO Z DĚROVANÝCH CIHEL



KONTROLOVAL:	VYPRACOVAL:	DANIELA BIČIŠŤOVÁ projektová činnost ve výstavbě Řecká 1450/12, 405 02, Děčín VI mob.: 605 726 875 dandlck@seznam.cz IČ: 744 04 806	
			
OBJEDNATEL: Krajská zdravotní, a.s., SOCIÁLNÍ PÉČE 3316/12A, ÚSTÍ N/L			
STAVEBNÍ ÚŘAD: STAVEBNÍ ÚŘAD DĚČÍN			
NÁZEV AKCE:		FORMÁT:	2xA4
OPRAVA FASÁDY OBJEKTU „K“ VÝPOČETNÍ STŘEDISKO NEMOCNICE DĚČÍN		DATUM:	prosinec 2022
		ÚČEL:	ohlášení
		ARCHIVNÍ ČÍSLO:	1_22033
NÁZEV PŘÍLOHY: PŮDORYS 1.NP–STÁVAJÍCÍ STAV		MĚR.	ČÍSLO VÝKRESU:
		1:75	4

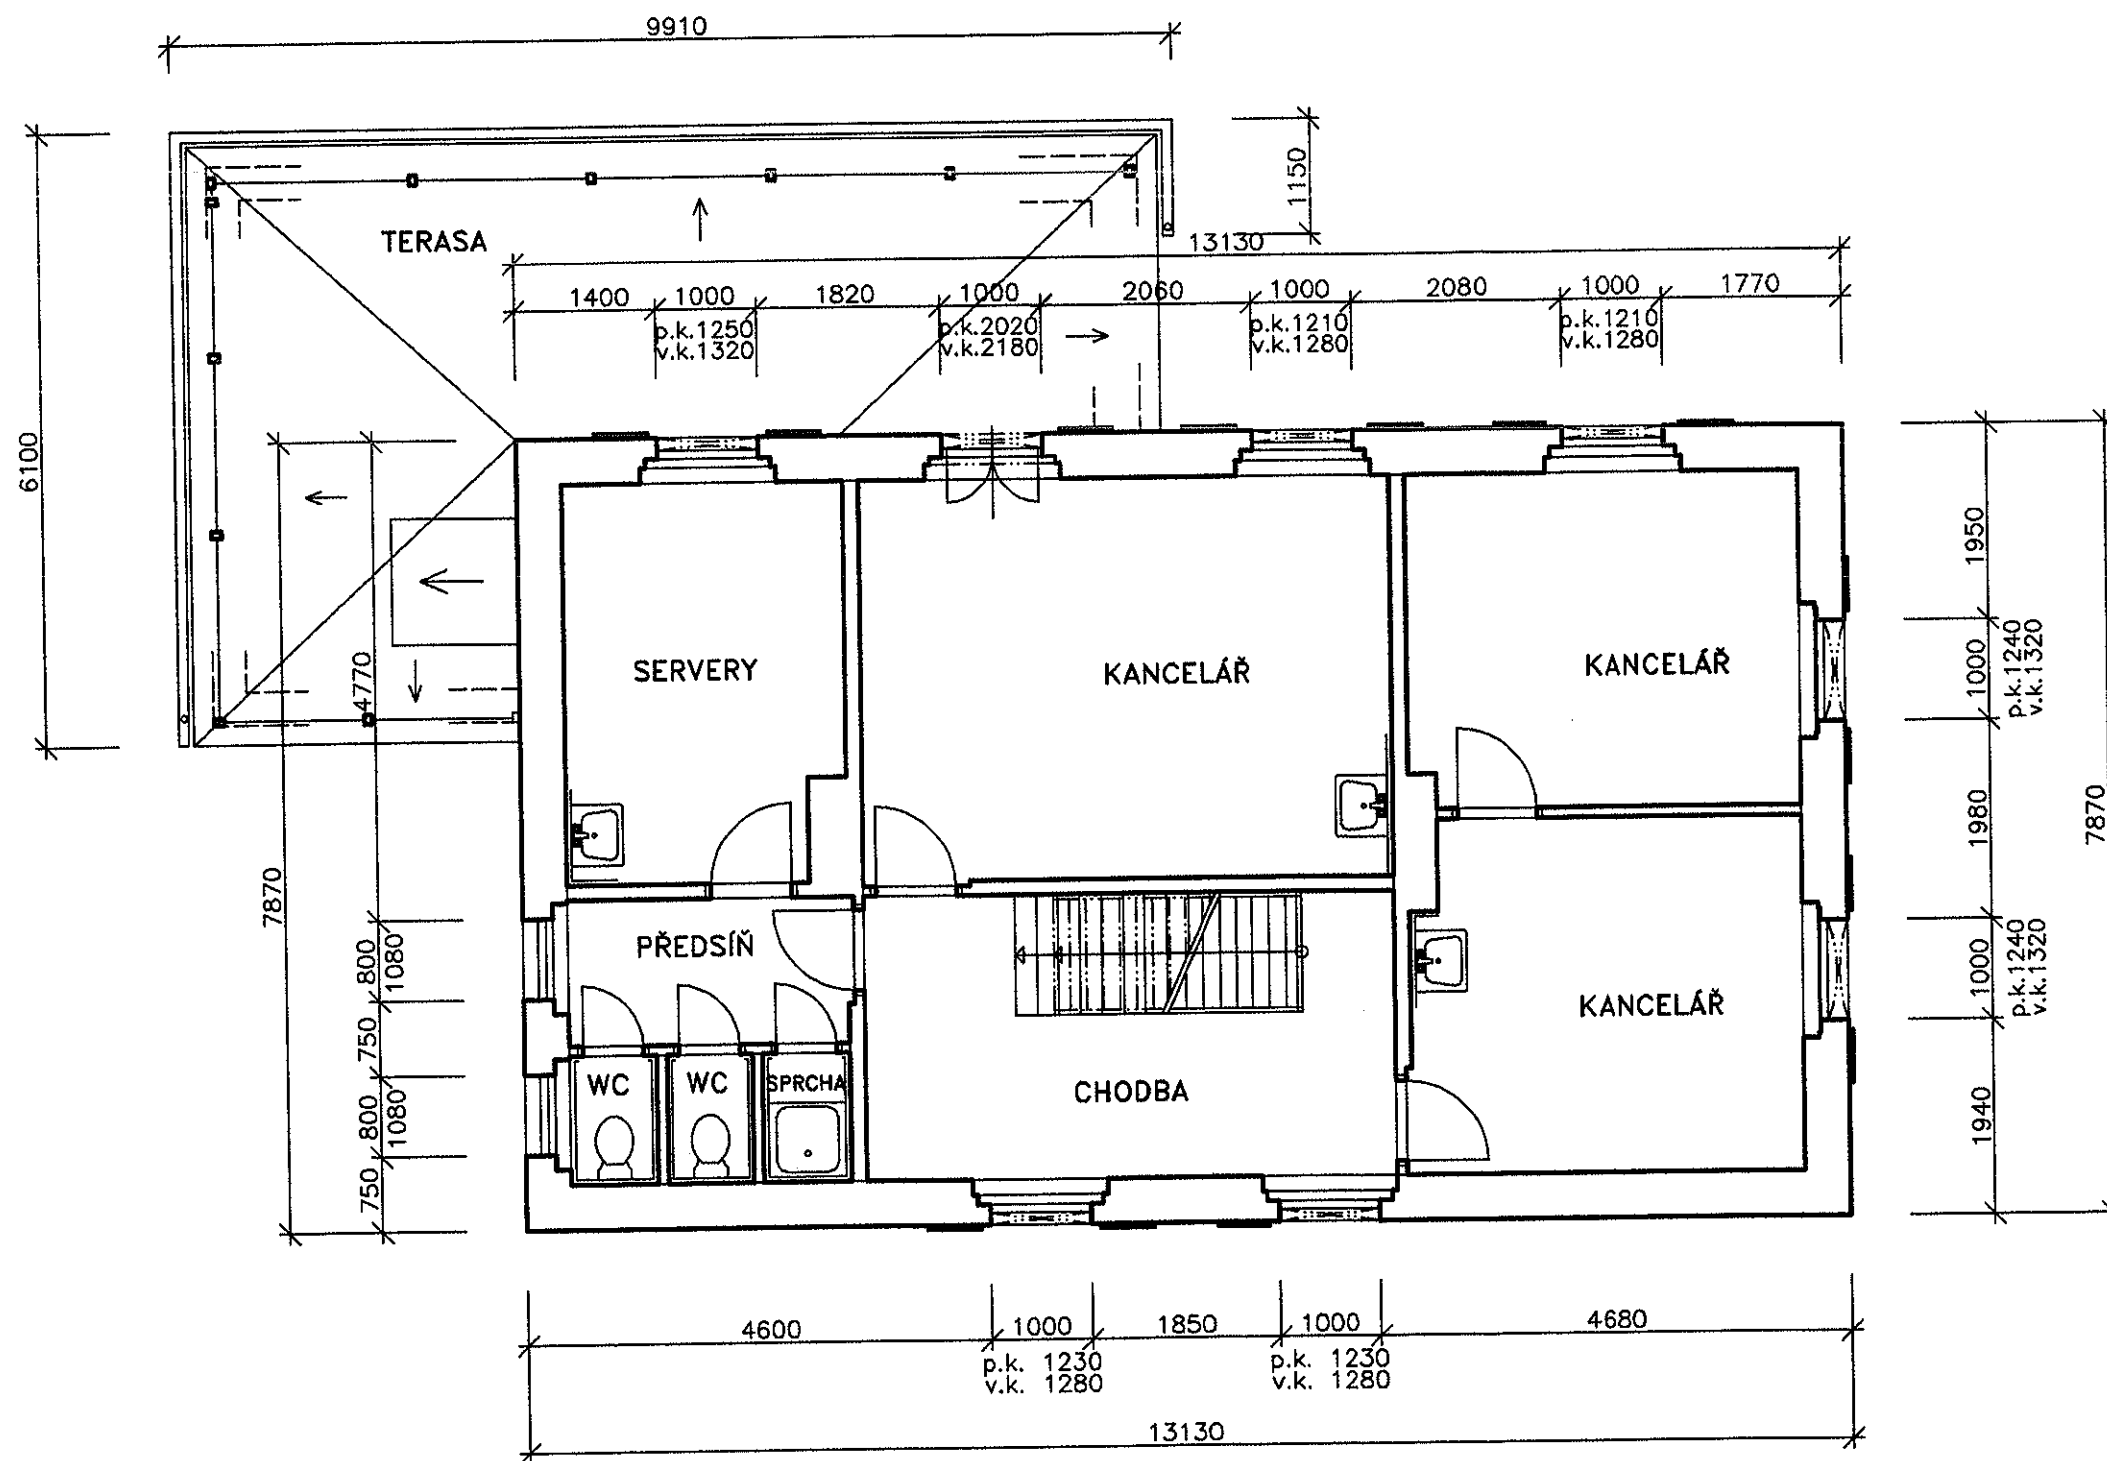


LEGENDA MATERIÁLU




ZDIVO Z DĚROVANÝCH CIHEL




KONTROLOVAL:	VYPRACOVAL:	DANIELA BIČIŠOVÁ projektová činnost ve výstavbě Řecká 1450/12, 405 02, Děčín VI mob.: 605 726 875 dandick@seznam.cz IČ: 744 04 806	
OBJEDNATEL: Krajská zdravotní, a.s., SOCIÁLNÍ PÉČE 3316/12A, OSTÍ N/L		FORMÁT:	2xA4
STAVEBNÍ ÚŘAD: STAVEBNÍ ÚŘAD DĚČÍN		DATUM:	prosinec 2022
NÁZEV AKCE:		ÚČEL:	ohlášení
OPRAVA FASÁDY OBJEKTU „K“		ARCHIVNÍ ČÍSLO:	1_22033
VÝPOČETNÍ STŘEDISKO		MĚŘ.	1:75
NEMOCNICE DĚČÍN		ČÍSLO VÝKRESU:	5
NÁZEV PŘÍLOHY: PŮDORYS 2.NP–STÁVAJÍCÍ STAV			

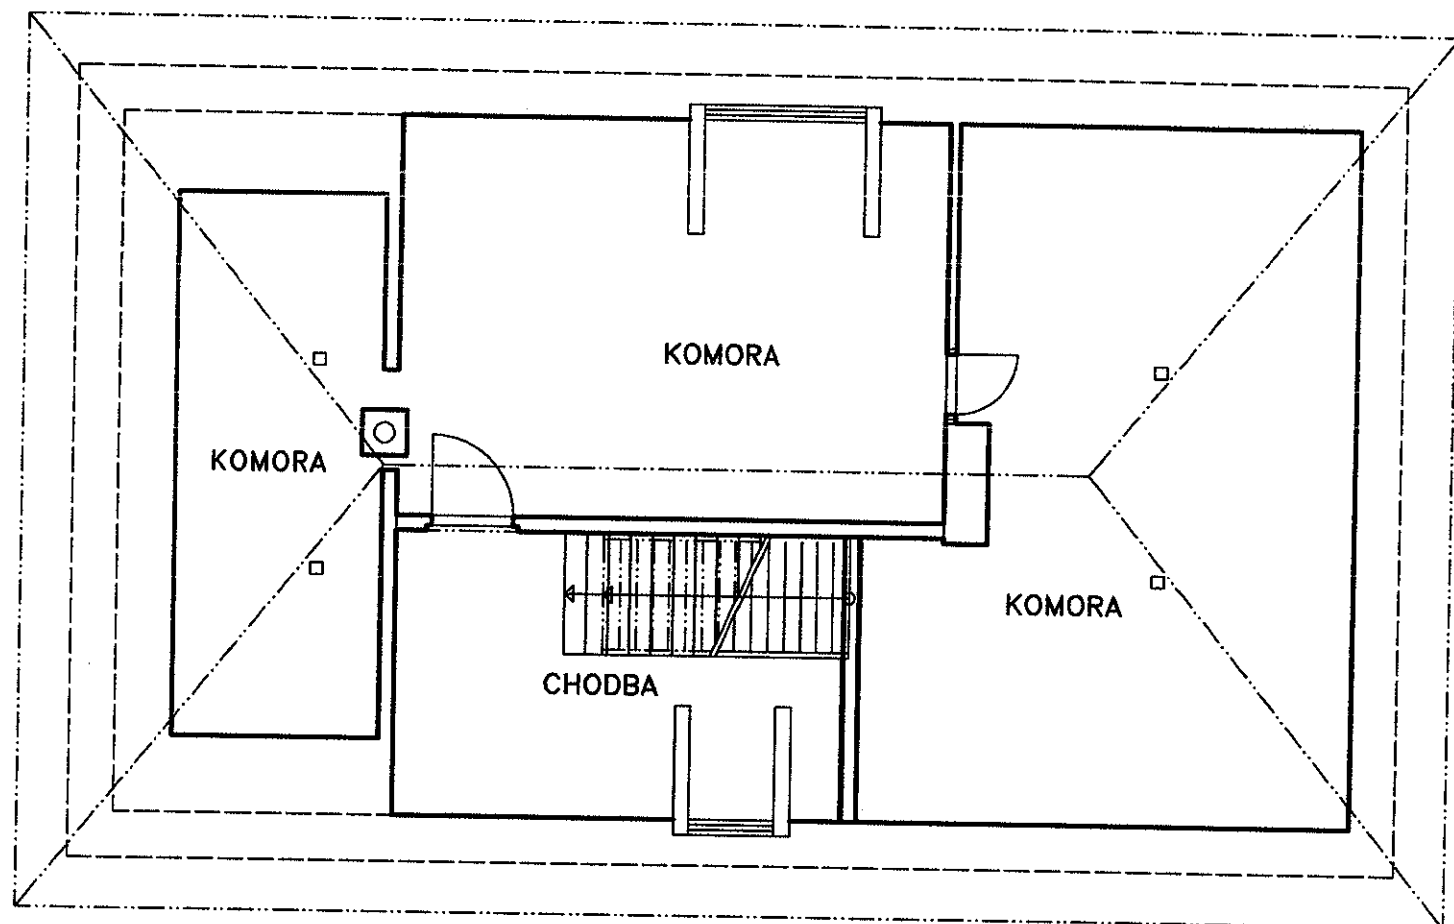


LEGENDA MATERIÁLU

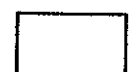 ZDIVO Z DĚROVANÝCH CIHEL

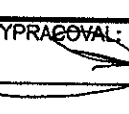
KONTROLOVAL:  MIROSLAV KOVÁŘIK	VYPRACOVAL:  DANIELA BIČIŠTOVÁ	DANIELA BIČIŠTOVÁ projektová činnost ve výstavbě Řecká 1450/12, 405 02, Děčín VI mob.: 605 726 875 dandick@seznam.cz IČ: 744 04 806	
OBJEDNATEL: Krajská zdravotní, a.s., SOCIÁLNÍ PÉČE 3316/12A, ÚSTÍ N/L		FORMÁT:	A4
STAVEBNÍ ÚŘAD: STAVEBNÍ ÚŘAD DĚČÍN		DATUM:	prosinec 2022
NÁZEV AKCE: OPRAVA FASÁDY OBJEKTU „K“ VÝPOČETNÍ STŘEDISKO NEMOCNICE DĚČÍN		ÚČEL:	ohlášení
NÁZEV PŘÍLOHY: PŮDORYS 3.NP–STÁVAJÍCÍ STAV		ARCHIVNÍ ČÍSLO:	1_22033
		MĚR. 1:75	ČÍSLO VÝKRESU: 6

3

SEVEROVÝCHODNÍ POHLED

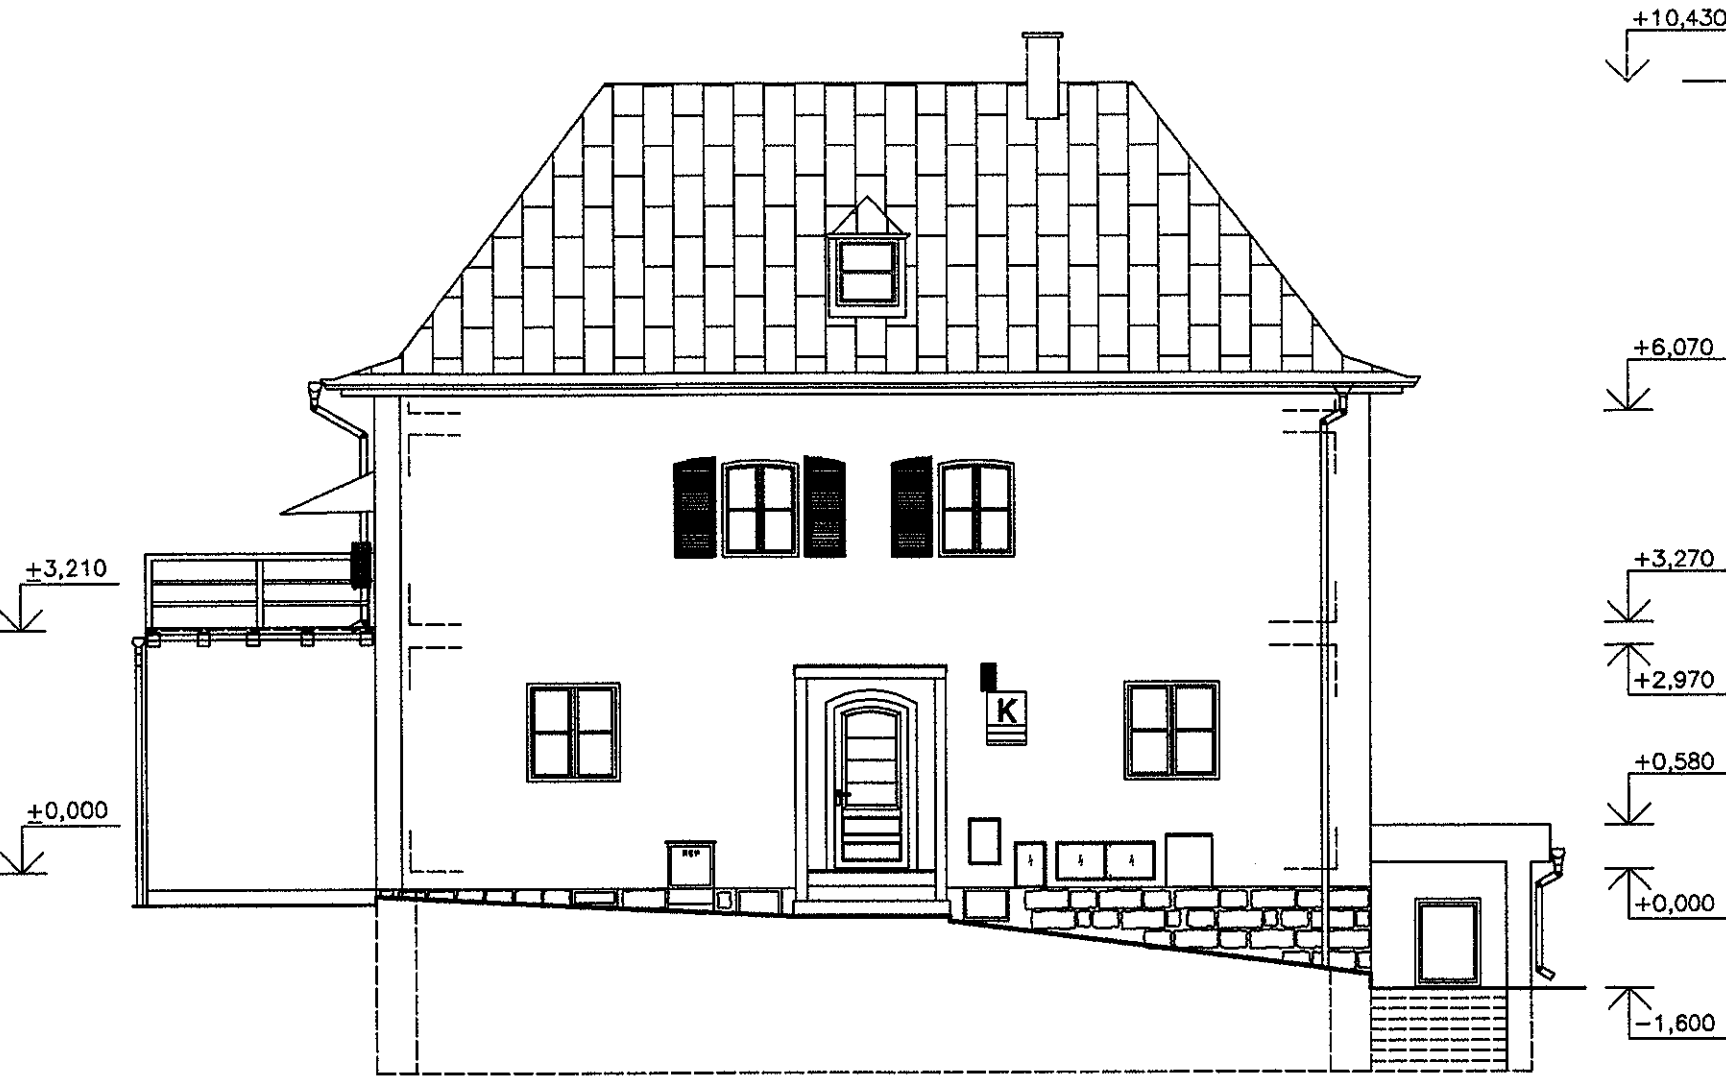


SEVEROZÁPADNÍ POHLED

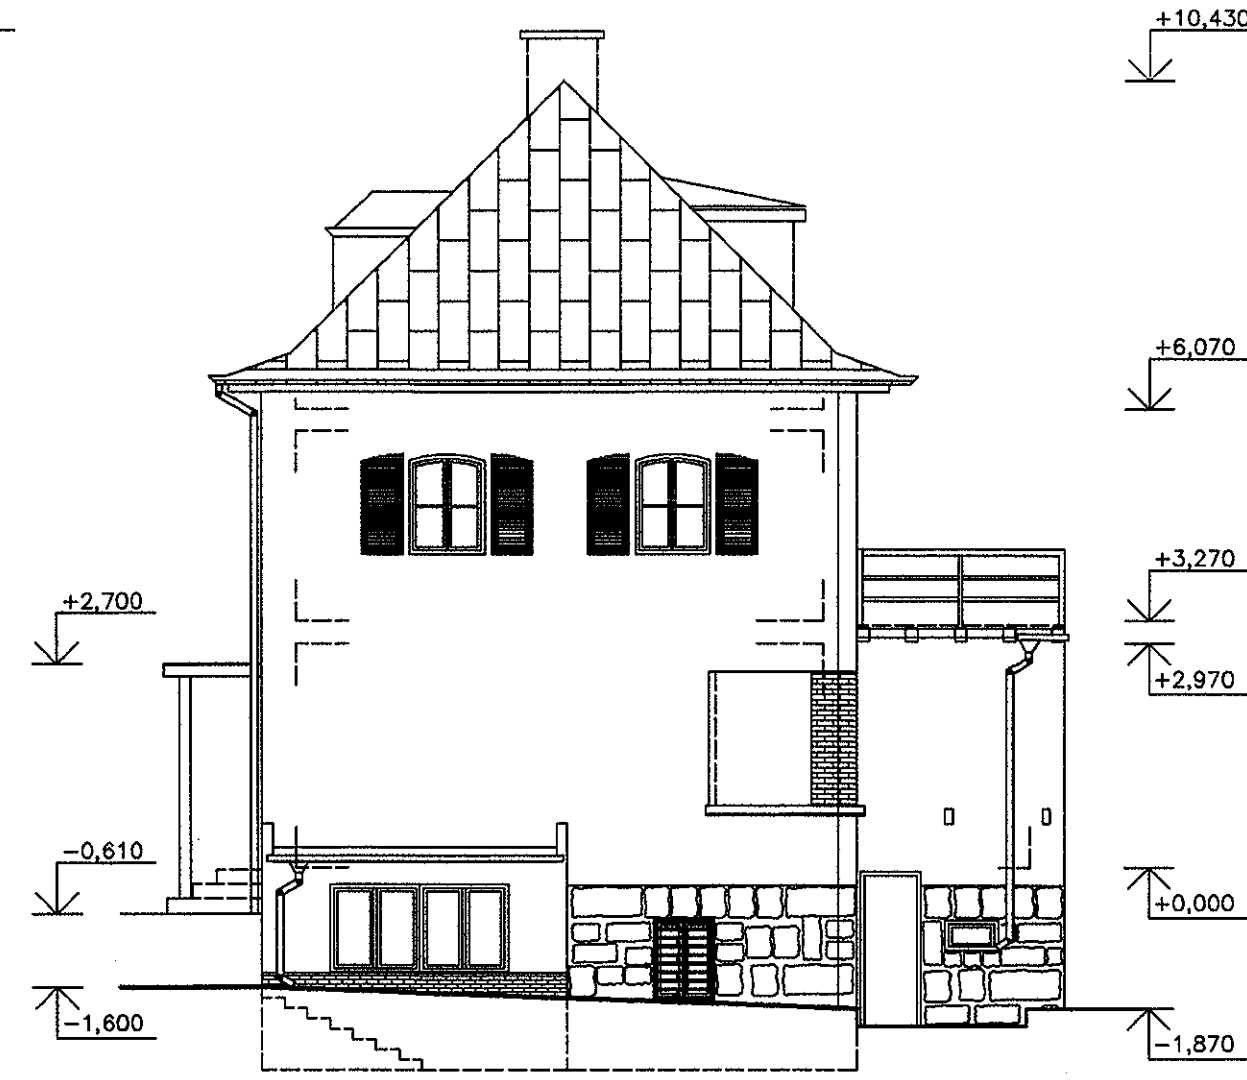


FASÁDA – ŠKRÁBANÁ OMÍTKA – BARVA OKROVÁ
SOKL – PÍSKOVCOVÝ OBKLAD
DŘEVĚNÉ PRVKY – OKENICE – NÁTĚR TMAVÁ ZELENÁ
VÝPLNĚ OTVORŮ – OKNA PLASTOVÁ – BARVA RÁMŮ BILÁ
VÝPLNĚ OTVORŮ – DVEŘE STÁVAJÍCÍ DŘEVĚNÉ DO 1.NP – BARVA HNĚDÁ
KLEMPÍŘSKÉ PRVKY – POZINK, TITANZINEK, – BARVA ZELENÁ, ČERVENÁ
STŘECHA – PLECHOVÉ ŠABLONY – BARVA ČERVENÁ

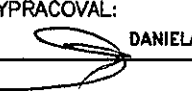


KONTROLOVAL:  MIROSLAV KOVARIK	VYPRACOVAL:  DANIELA BIČIŠŤOVÁ	DANIELA BIČIŠŤOVÁ projektová činnost ve výstavbě Řecká 1450/12, 405 02, Děčín VI mob.: 605 726 875 dandick@seznam.cz IČ: 744 04 806	
OBJEDNATEL: Krajská zdravotní, a.s., SOCIÁLNÍ PÉČE 3316/12A, OSTÍ N/L		STAVEBNÍ ÚŘAD: STAVEBNÍ ÚŘAD DĚČÍN	
NÁZEV AKCE:		OPRAVA FASÁDY OBJEKTU „K“ VÝPOČETNÍ STŘEDISKO NEMOCNICE DĚČÍN	
NÁZEV PŘÍLOHY: SV A SZ POHLED STÁVAJÍCÍ		FORMÁT:	2x4
		DATUM:	prosinec 2022
		ÚČEL:	ohlášení
		ARCHIVNÍ ČÍSLO:	1_22033
		MĚR. 1:100	ČÍSLO VÝKRESU: 7

JIHOZÁPADNÍ POHLED

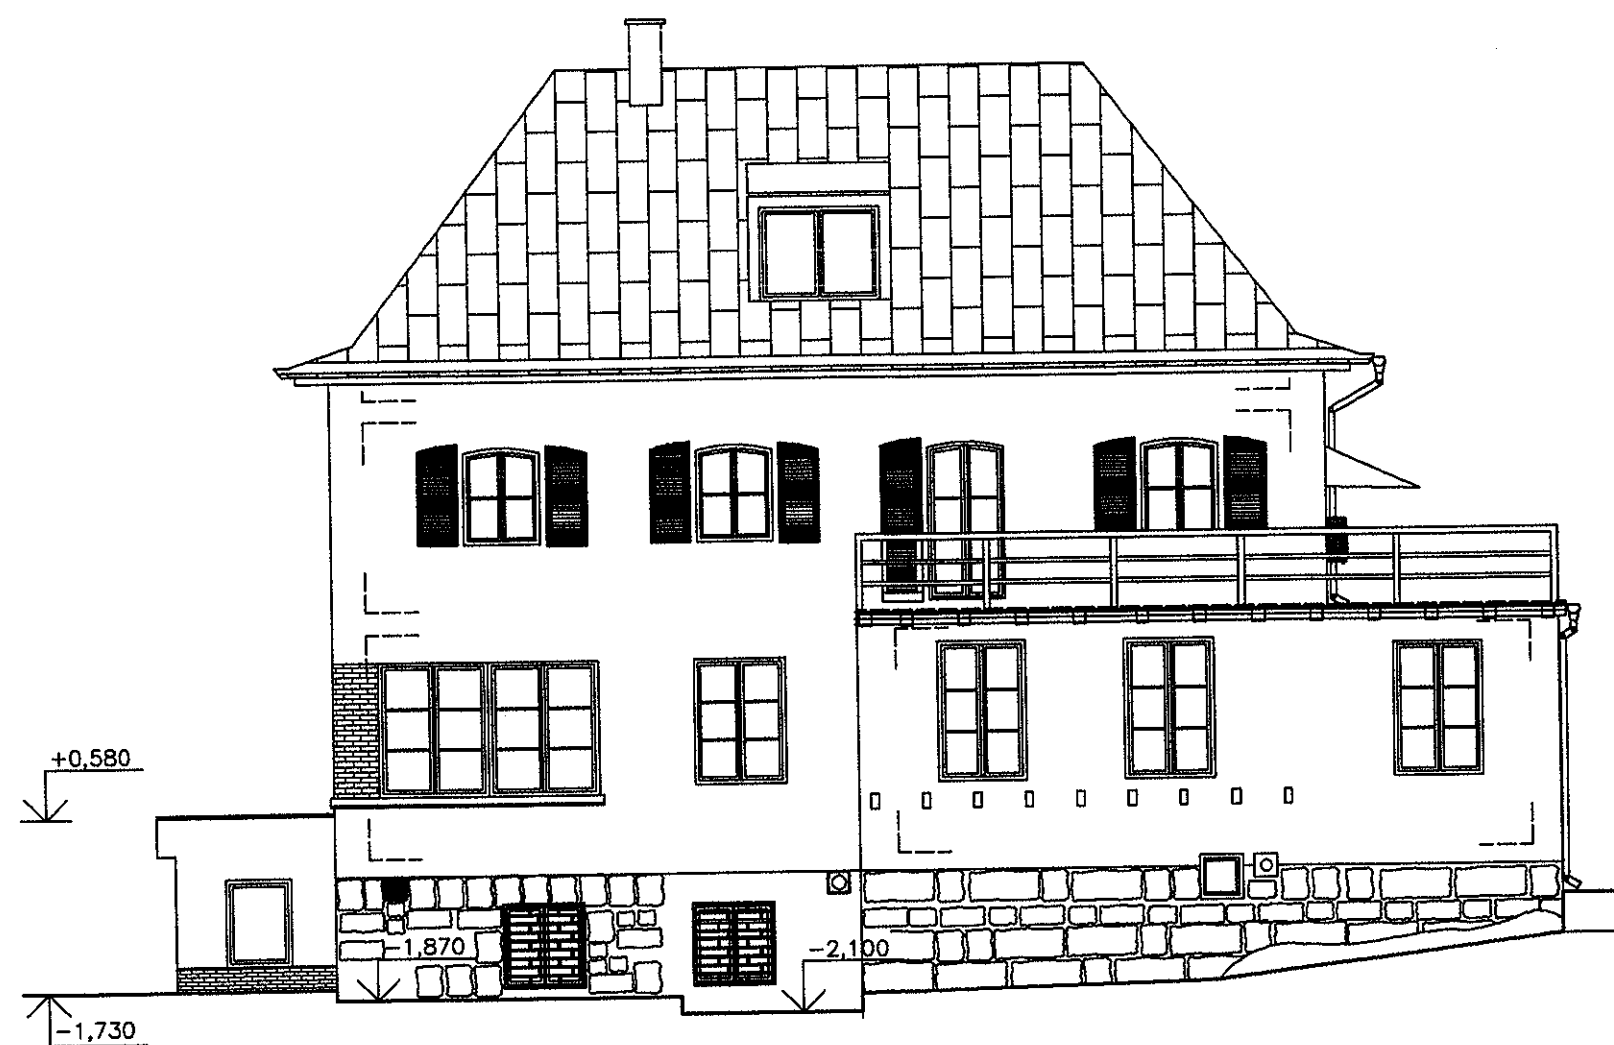


FASÁDA – ŠKRÁBANÁ OMÍTKA – BARVA OKROVÁ
SOKL – PÍSKOVCOVÝ OBKLAD
DŘEVĚNÉ PRVKY – OKENICE – NATĚR TMAVÁ ZELENÁ
VÝPLNĚ OTVORŮ – OKNA PLASTOVÁ – BARVA RÁMŮ BILÁ
VÝPLNĚ OTVORŮ – DVEŘE STÁVAJÍCÍ DŘEVĚNÉ DO 1.NP – BARVA HNĚDÁ
KLEMPÍŘSKÉ PRVKY – POZINK, TITANZINEK, – BARVA ZELENÁ, ČERVENÁ
STŘECHA – PLECHOVÉ ŠABLONY – BARVA ČERVENÁ

JIHOVÝCHODNÍ POHLED

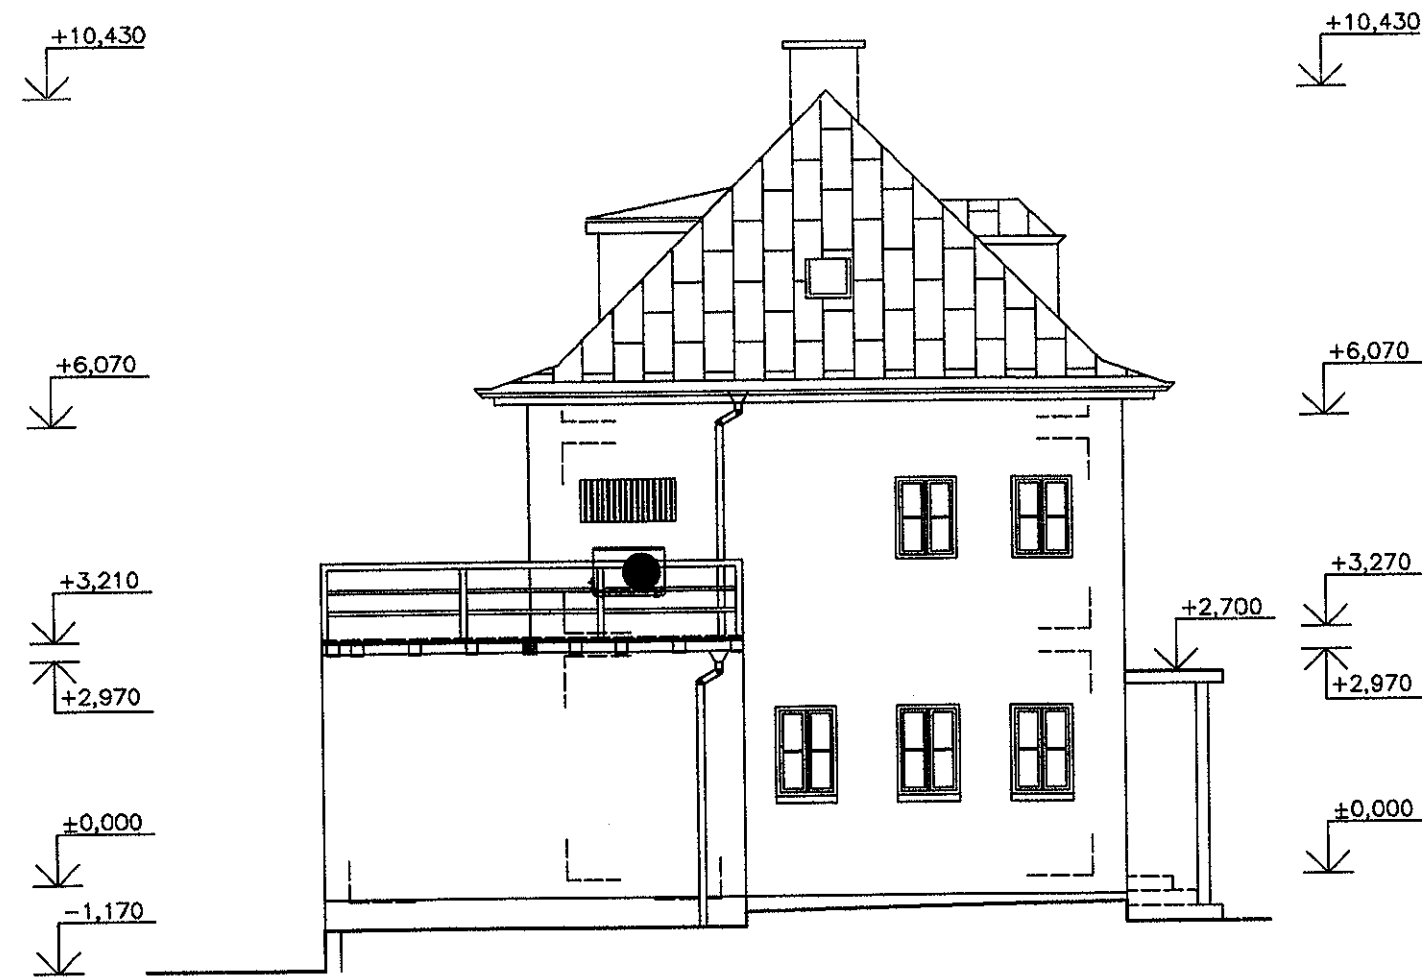

KONTROLOVAL: MIROSLAV KOVÁŘIK	VYPRACOVAL: DANIELA BIČIŠKOVÁ	DANIELA BIČIŠKOVÁ projektová činnost ve výstavbě Recká 1450/12, 405 02, Děčín VI mob.: 605 726 875 dandick@seznam.cz IČ: 744 04 806	
OBJEDNATEL: Krajská zdravotní, a.s., SOCIÁLNÍ PÉČE 3316/12A, OSTÍ N/L		FORMÁT:	2xA4
STAVEBNÍ ÚŘAD: STAVEBNÍ ÚŘAD DĚČÍN		DATUM:	prosinec 2022
NÁZEV AKCE: OPRAVA FASÁDY OBJEKTU „K“ VÝPOČETNÍ STŘEDISKO NEMOCNICE DĚČÍN		ÚČEL:	ohlášení
NÁZEV PŘÍLOHY: JZ A JV POHLED STÁVAJÍCÍ		ARCHIVNÍ ČÍSLO:	1_22033
		MĚR. 1:100	ČÍSLO VÝKRESU: 8

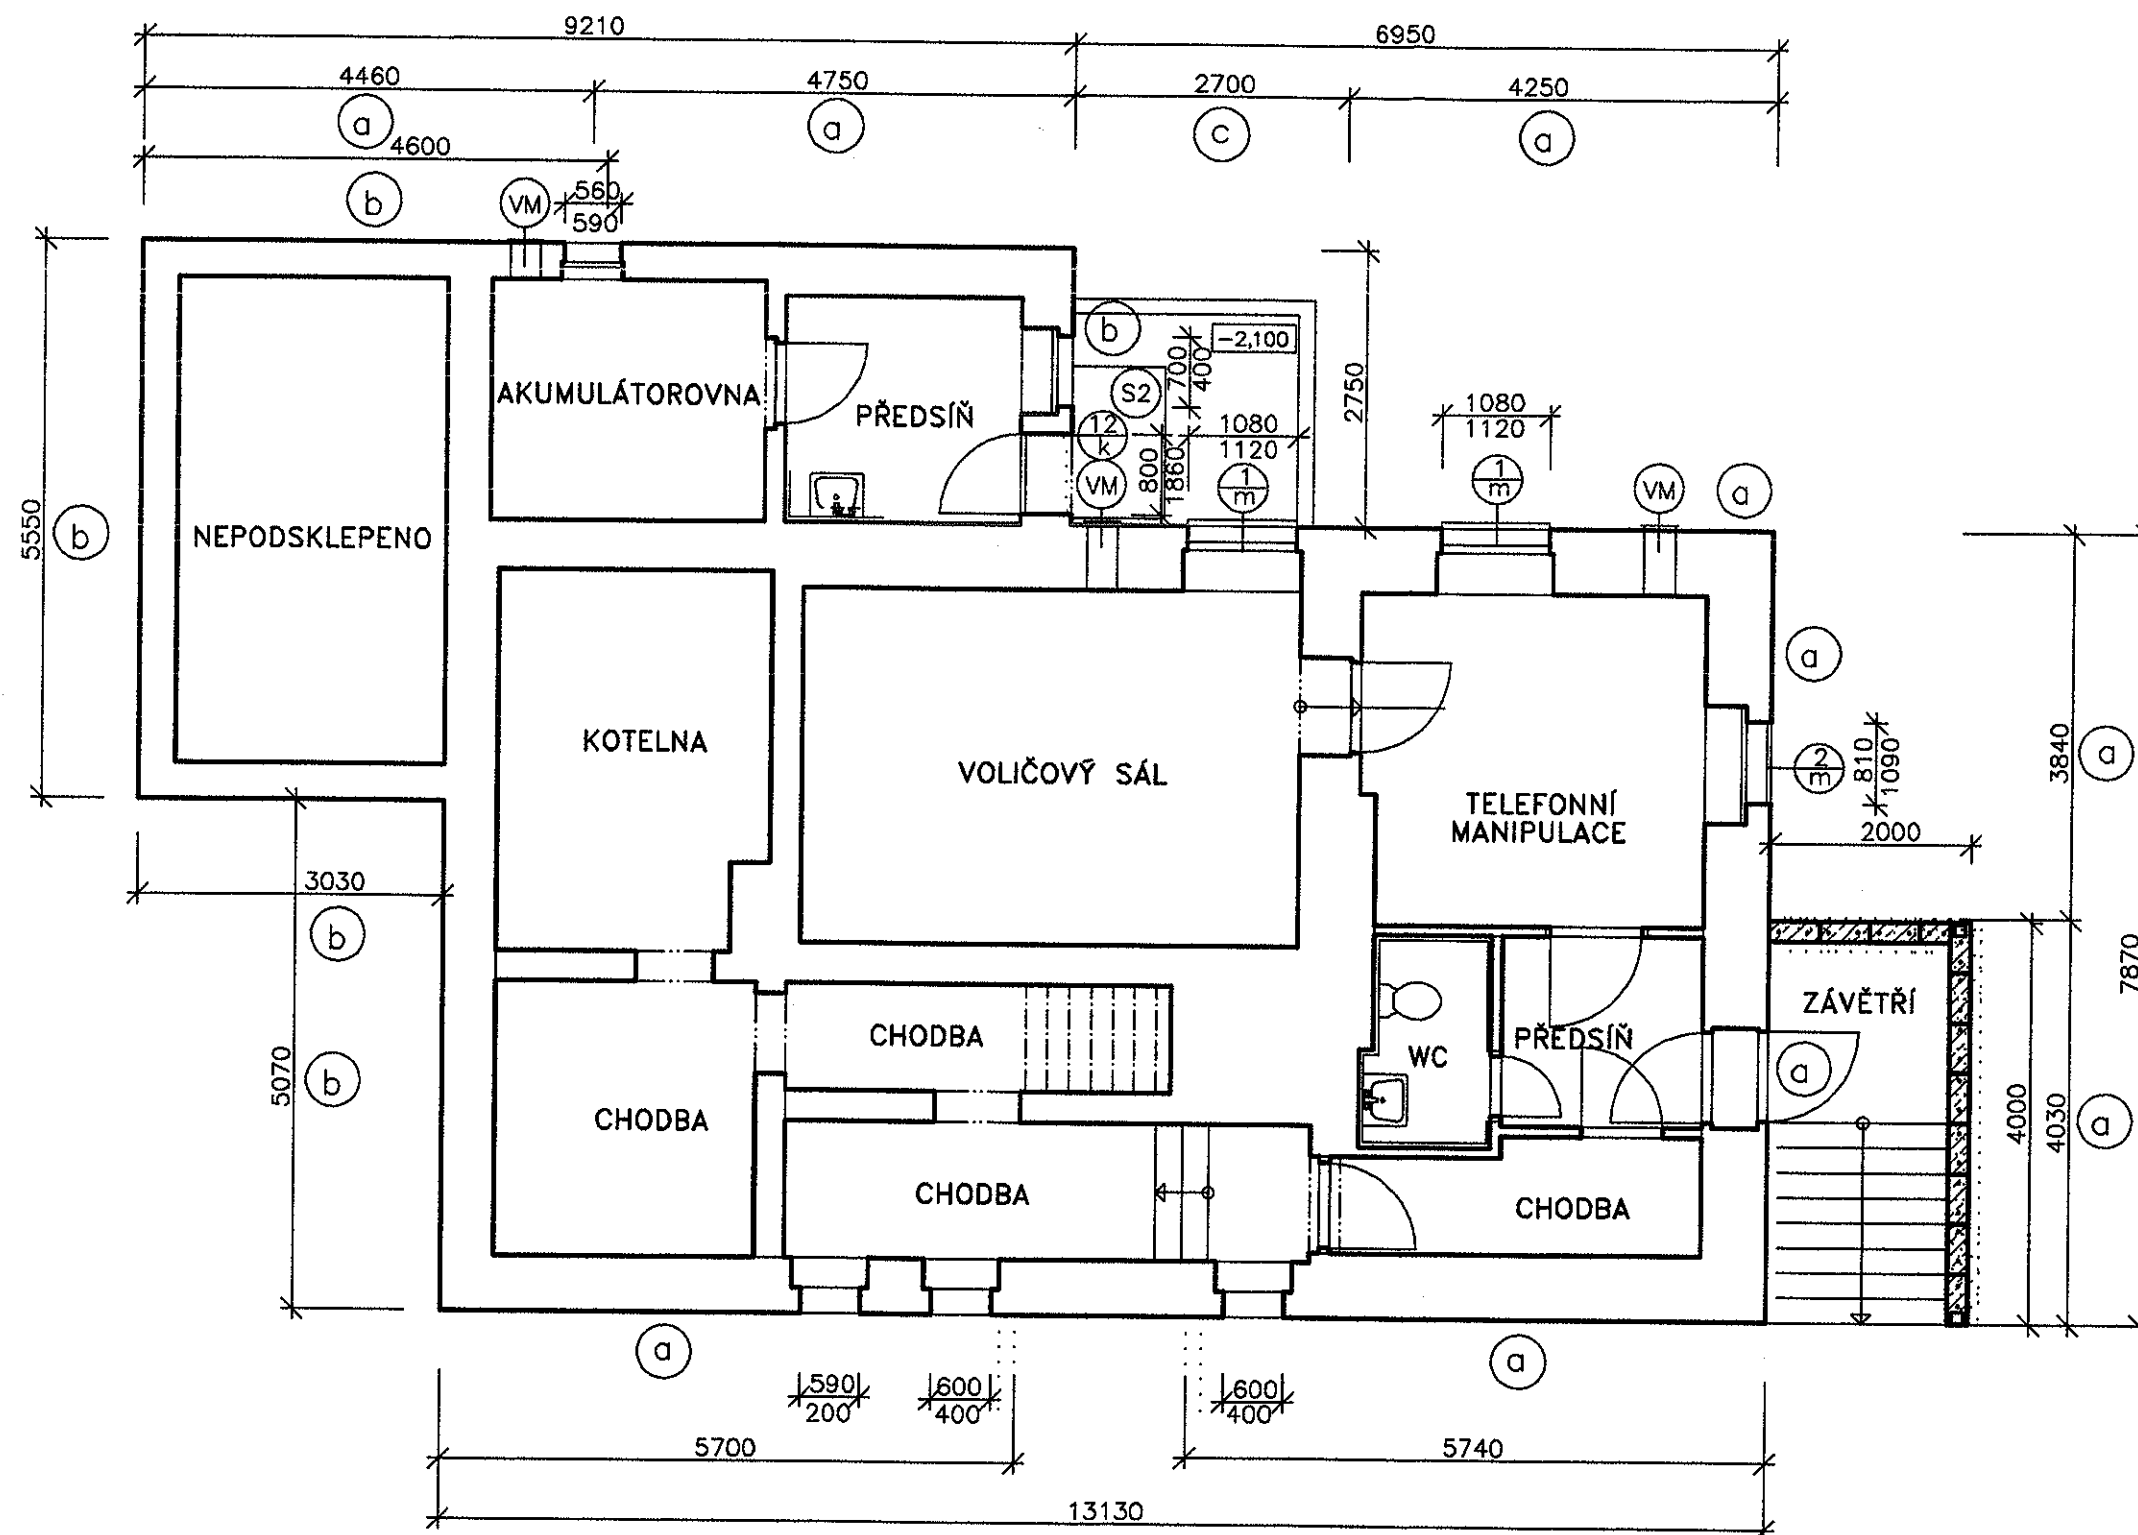

LEGENDA MATERIÁLU

- CIHELNÉ ZDIVO S KAMENNÝM OBKLADEM
- BOURANÉ KONSTRUKCE
- ZTRACENÉ BEDNĚNÍ 500x200x250 MM
VÝPLŇ BETON C 16/20
BUDE NAPOJENO NA PŮVODNÍ ZÁKLAD
POMOCÍ VÝZTUŽE V 12, DL. PRUTU 2,0 M
POČET PRUTŮ - 24
- DOPLNĚNÍ OBKLADEU SOKLU
UMĚLÝ KÁMEN
PŘÍRODNÍ HNĚDÁ BARVA
- HLINÍKOVÁ PERGOLA
4000x2000 MM
SLOUPY 110x110 MM
POLYKARBONÁTOVÉ
ZASTŘEŠENÍ TL. 16 MM
MOŽNOST OBVODOVÉHO
ZASKLENÍ
- STRÍŠKA NAD VSTUP DO 1.PP
1500x900x145 MM
Z PRAŠKOVĚ LAKOVANÉHO HLINÍKU
V ANTRACITOVÉ BARVĚ

VM VENTILAČNÍ MŘÍŽKA 300/300 MM, BILÁ - 3 KS

MŘÍŽE


- MŘÍŽE BUDOU DEMONTOVÁNY, OBROUŠENY
A OPATŘENY NOVÝM NÁTĚREM V ZELENÉ BARVĚ
1080/1120 MM - 2 KS
- MŘÍŽE BUDOU DEMONTOVÁNY, OBROUŠENY
A OPATŘENY NOVÝM NÁTĚREM V ZELENÉ BARVĚ
810/1090 MM - 1 KS

LEGENDA OPRAV FASÁDY

SOKLOVÉ ZDIVO

- OČIŠTĚNÍ KAMENNÉHO SOKLU TRYSKÁNÍM KŘEMIČITÝM PISKEM NESUŠENÝM
- DOPLNĚNÍ KAMENNÉHO SOKLU UMĚLÝM OBKLADEM
- OTLUČENÍ STÁVAJÍCÍ OMÍTKY + DOPLNĚNÍ KAMENNÉHO SOKLU UMĚLÝM OBKLADEM

KONTROLOVAL:	VYPRACOVAL:	DANIELA BICISTOVÁ projektová činnost ve výstavbě Řecká 1450/12, 205 02, Děčín VI mob.: 805 726 875 dandick@seznam.cz IČ: 744 04 806
MIROSLAV KOVAŘÍK	DANIELA BICISTOVÁ	
OBJEDNATEL: Krajská zdravotní, a.s., SOCIÁLNÍ PÉČE 3316/12A, OSTÍ N/L		
STAVEBNÍ ÚŘAD: STAVEBNÍ ÚŘAD DĚČÍN		
NÁZEV AKCE:		
OPRAVA FASÁDY OBJEKTU „K“ VÝPOČETNÍ STŘEDISKO NEMOCNICE DĚČÍN		
NÁZEV PŘÍLOHY: PŮDORYS 1.PP - NOVÝ STAV		FORMÁT: 2x44 DATUM: prosinec 2022 ÚČEL: ohlášení ARCHIVNÍ ČÍSLO: 1_22053 MĚR: 1:75 ČÍSLO VÝKRESU: 9

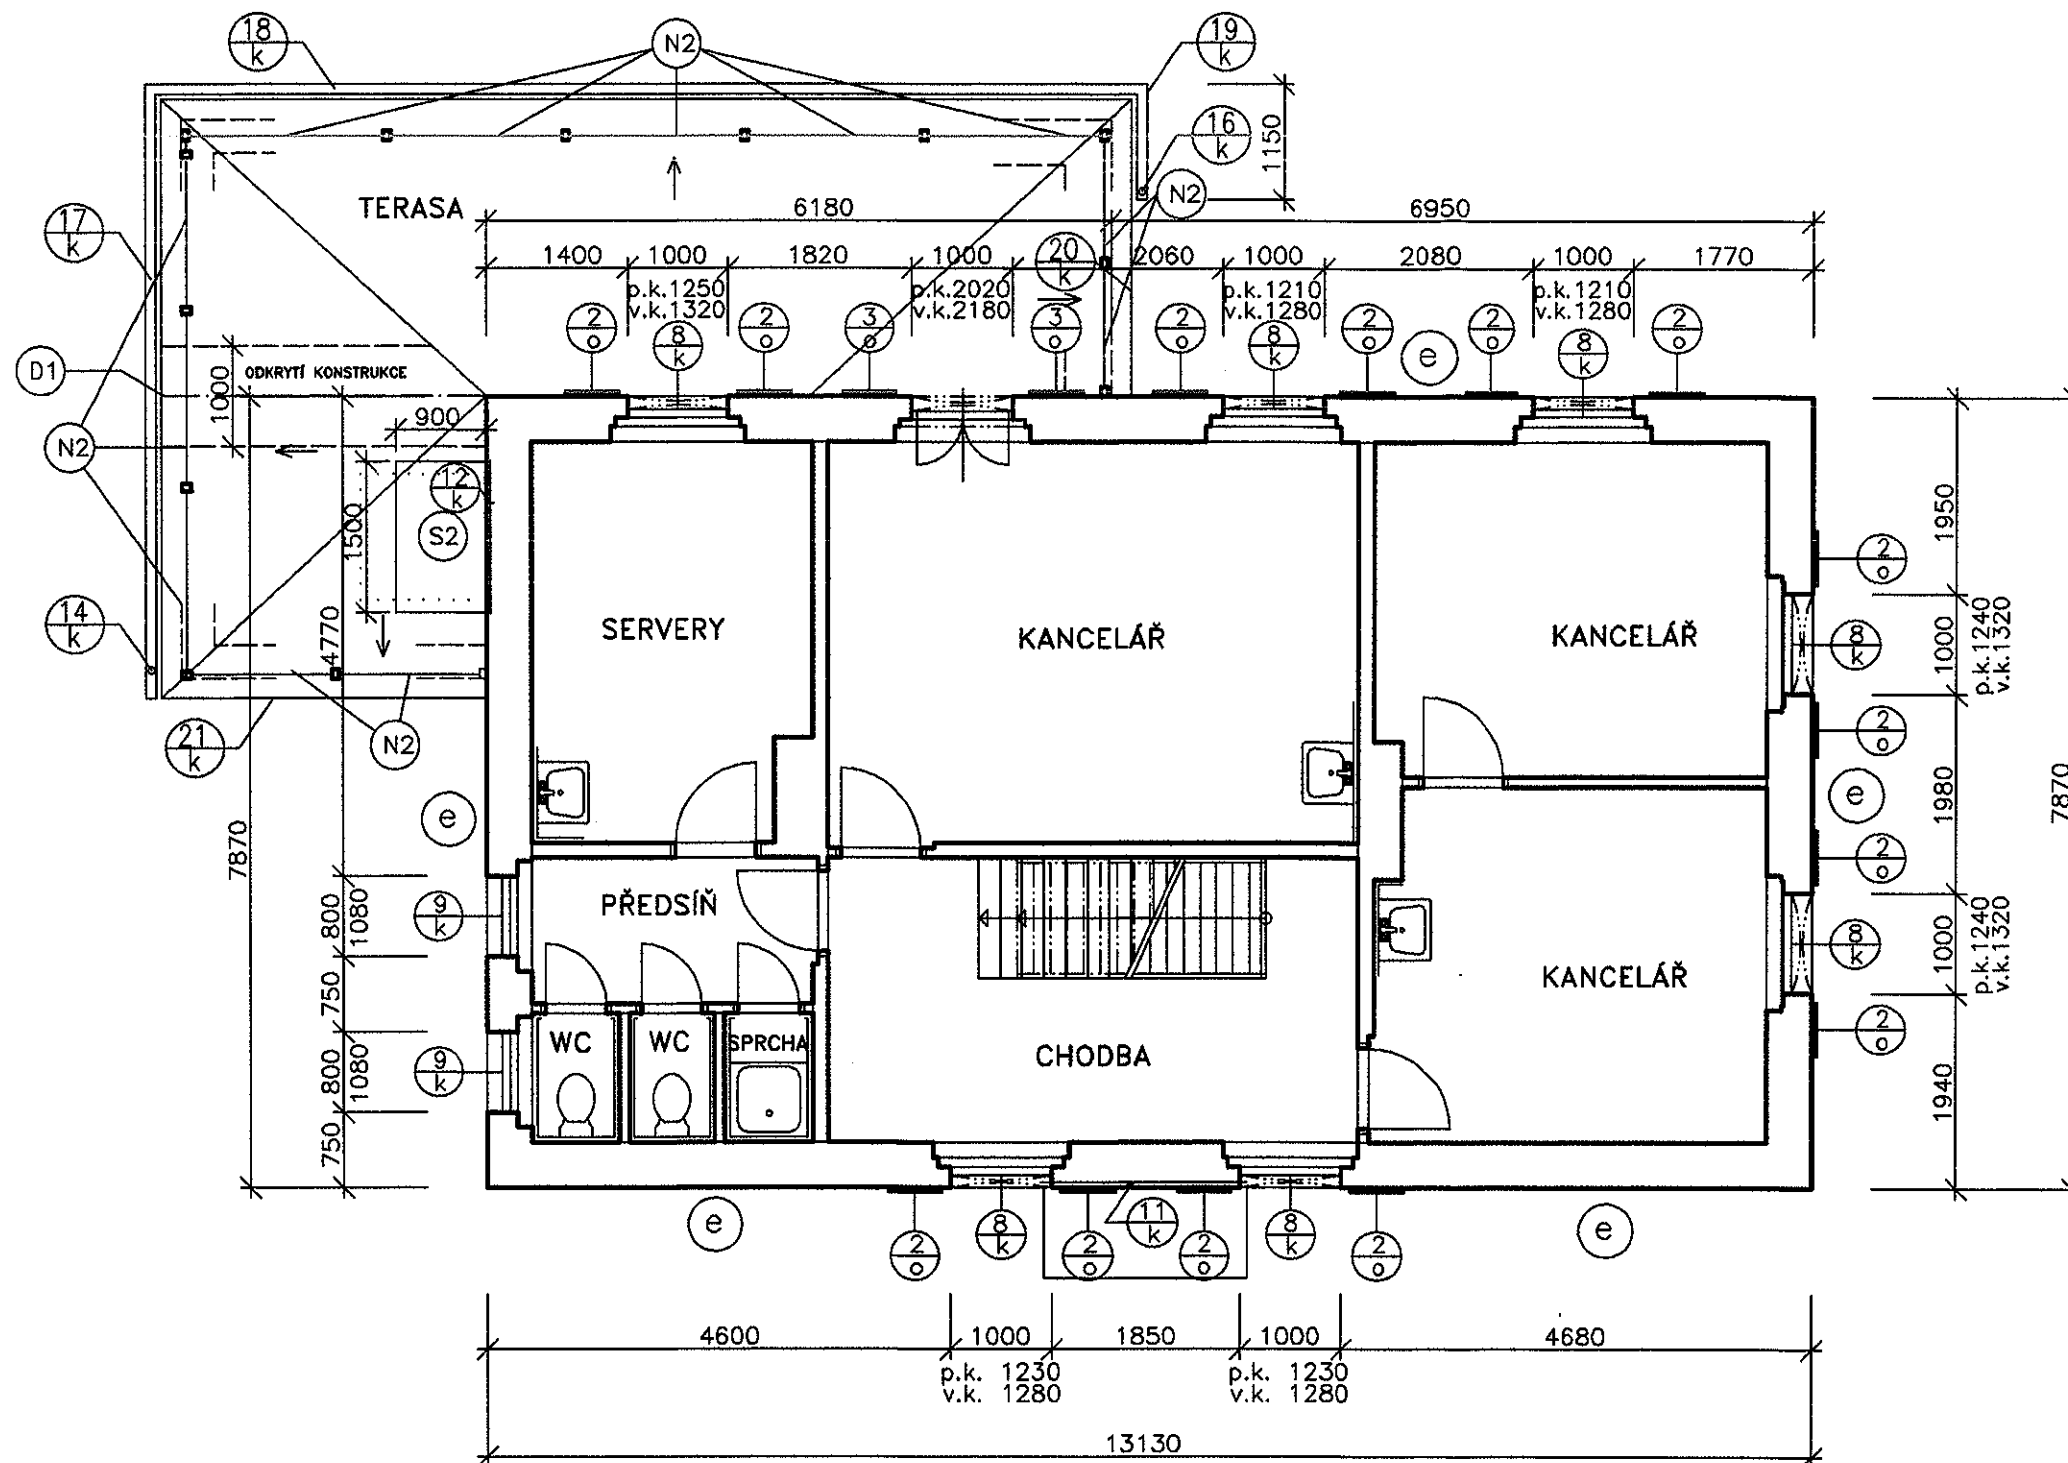

LEGENDA

ZDIVO Z DĚROVANÝCH CIHEL

BOURANÉ KONSTRUKCE



STŘIŠKA NAD KLIMATIZACI
1500x900x145 MM
Z PRÁŠKOVĚ LAKOVANÉHO HLINÍKU
V ANTRACITOVÉ BARVĚ

(S2)

(2/o)

DŘEVĚNÁ OKENICE 530/1230-1330 MM
LEVÁ - 7 KS, PRAVÁ - 7 KS
NÁTĚR BARVA ZELENÁ

(3/o)

DŘEVĚNÁ OKENICE 530/2060-2160 MM
LEVÁ - 1 KS, PRAVÁ - 1 KS
NÁTĚR BARVA ZELENÁ

VÝMĚNA TRÁMU

(D1) VÝMĚNA STÁVAJÍCÍHO DOŽILÉHO TRÁMU V KONSTRUKCI
TERASY - TRÁM PŘEDPOKLAD 160/180 MM, DÉLKA 3,25 M
BUDE OVĚŘENO DLE SKUTEČNOSTI
SKLADBA TERASY: FALCOVANÝ PLECH

PRKNA
VÝPLŇ MEZI TRÁMY ŠKVÁRA+BET. MAZANINA
TRÁMY 160/180 (PŘEDPOKLAD)
PRKNA
RÁKOS
OMÍTKA

NÁTĚRY

(N1) DŘEVĚNÉ KONCE TRÁMŮ POD TERASOU PŘESAHUJÍCÍ DO EXTERIÉRU
BUDOU OČIŠTĚNY, ZBROUŠENY A OPATŘENY NOVÝM
IMPREGNAČNÍM A KRYCÍM NÁTĚREM V BARVĚ ZELENÉ

(N2) DŘEVĚNÉ ZABRADLÍ NA TERASE BUDE ROVNĚŽ OPATŘENO
IMPREGNAČNÍM A KRYCÍM NÁTĚREM V ZELENÉ BARVĚ



LEGENDA OPRAV FASÁDY

ZDIVO 2.NP



STĚRKA PRO SJEDNOCENÍ POVRCHU

- (e) •RENOVAČNÍ STĚRKA VYZTUŽENÁ VLÁKNY PRO SJEDNOCENÍ POVRCHU
- FASÁDNÍ SILIKONOVÝ NÁTĚR S VYSOKOU KRYVOSTÍ, PROPUSTNOSTÍ
A ODOLNOSTÍ PROTI POVĚTRNOSTNÍM VLIVŮM

ZDIVO 2.NP - OSTĚNÍ, DOPLNĚNÍ OPADANÉ OMÍTKY



STĚRKA PRO SJEDNOCENÍ POVRCHU - LOKÁLNÍ OPRAVY

- (f) •CEMENTOVÝ PODHOZ 2 MM
- MINERÁLNÍ VÁPENOCEMENTOVÁ OMÍTKA JÁDROVÁ TL. 20 MM
- RENOVAČNÍ STĚRKA VYZTUŽENÁ VLÁKNY PRO SJEDNOCENÍ POVRCHU
- FASÁDNÍ SILIKONOVÝ NÁTĚR S VYSOKOU KRYVOSTÍ, PROPUSTNOSTÍ
A ODOLNOSTÍ PROTI POVĚTRNOSTNÍM VLIVŮM

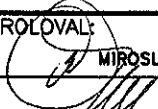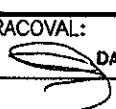KONTROLOVAL: 	VYPRACOVAL: 	DANIELA BIČIŠKOVÁ projektová činnost ve výstavbě Řecká 1450/12, 405 02, Děčín VI mob.: 605 726 875 dandick@seznam.cz IČ: 744 04 806	
OBJEDNATEL: Krajská zdravotní, a.s., SOCIÁLNÍ PÉČE 3316/12A, ÚSTÍ N/L		FORMÁT: 2xA4 DATUM: prosinec 2022 ÚČEL: ohlášení ARCHIVNÍ ČÍSLO: 1_22033 MĚR. 1:75 ČÍSLO VÝKRESU 11	
STAVEBNÍ ÚŘAD: STAVEBNÍ ÚŘAD DĚČÍN			
NÁZEV AKCE: OPRAVA FASÁDY OBJEKTU „K“ VÝPOČETNÍ STŘEDISKO NEMOCNICE DĚČÍN			
NÁZEV PŘÍLOHY: PŮDORYS 2.NP-NOVÝ STAV			

SEVEROVÝCHODNÍ POHLED

SEVEROZÁPADNÍ POHLED

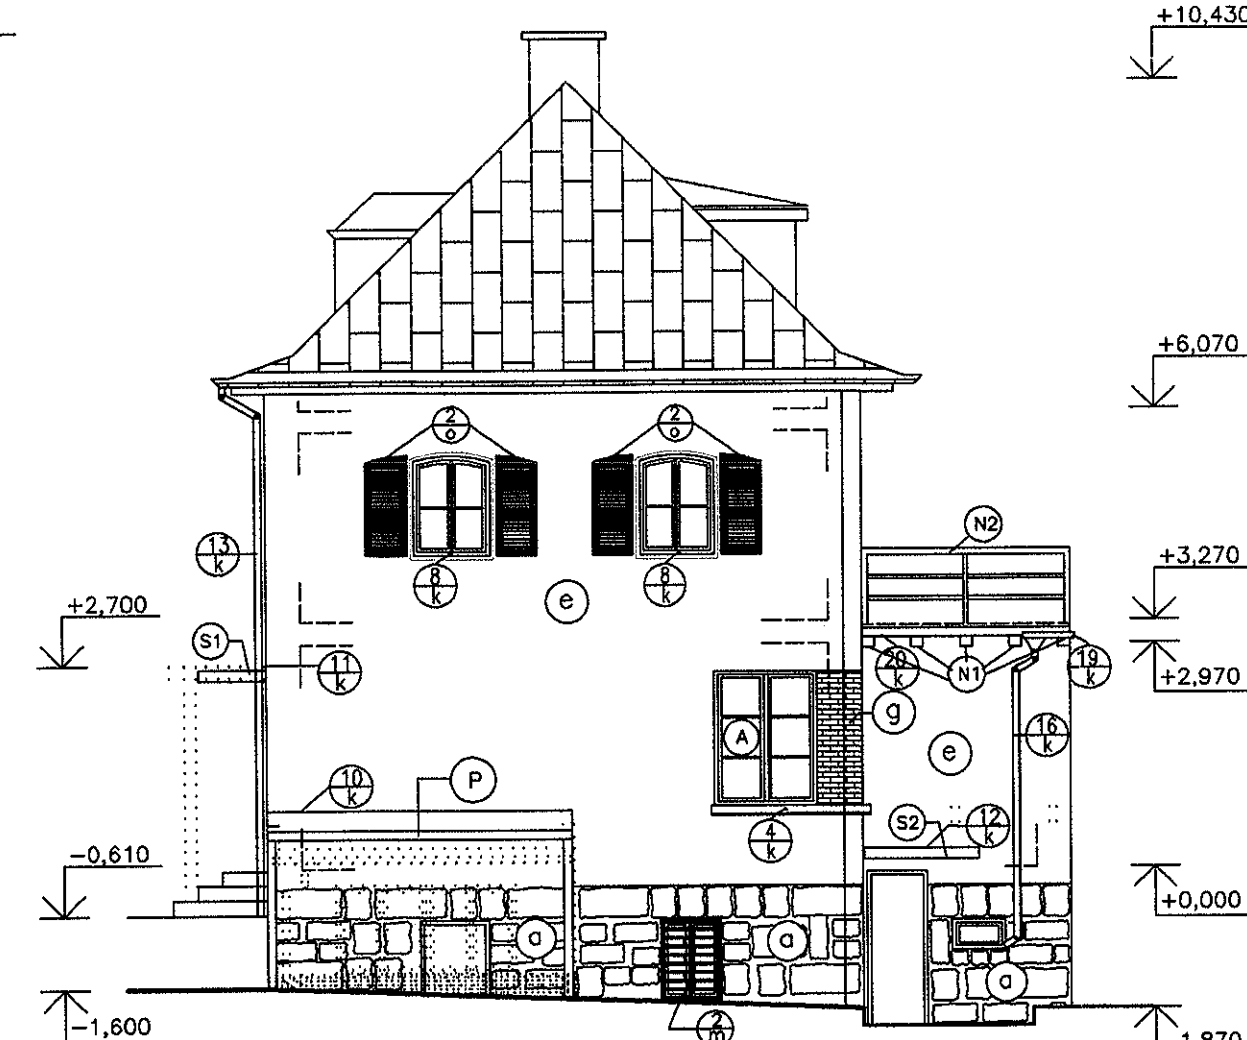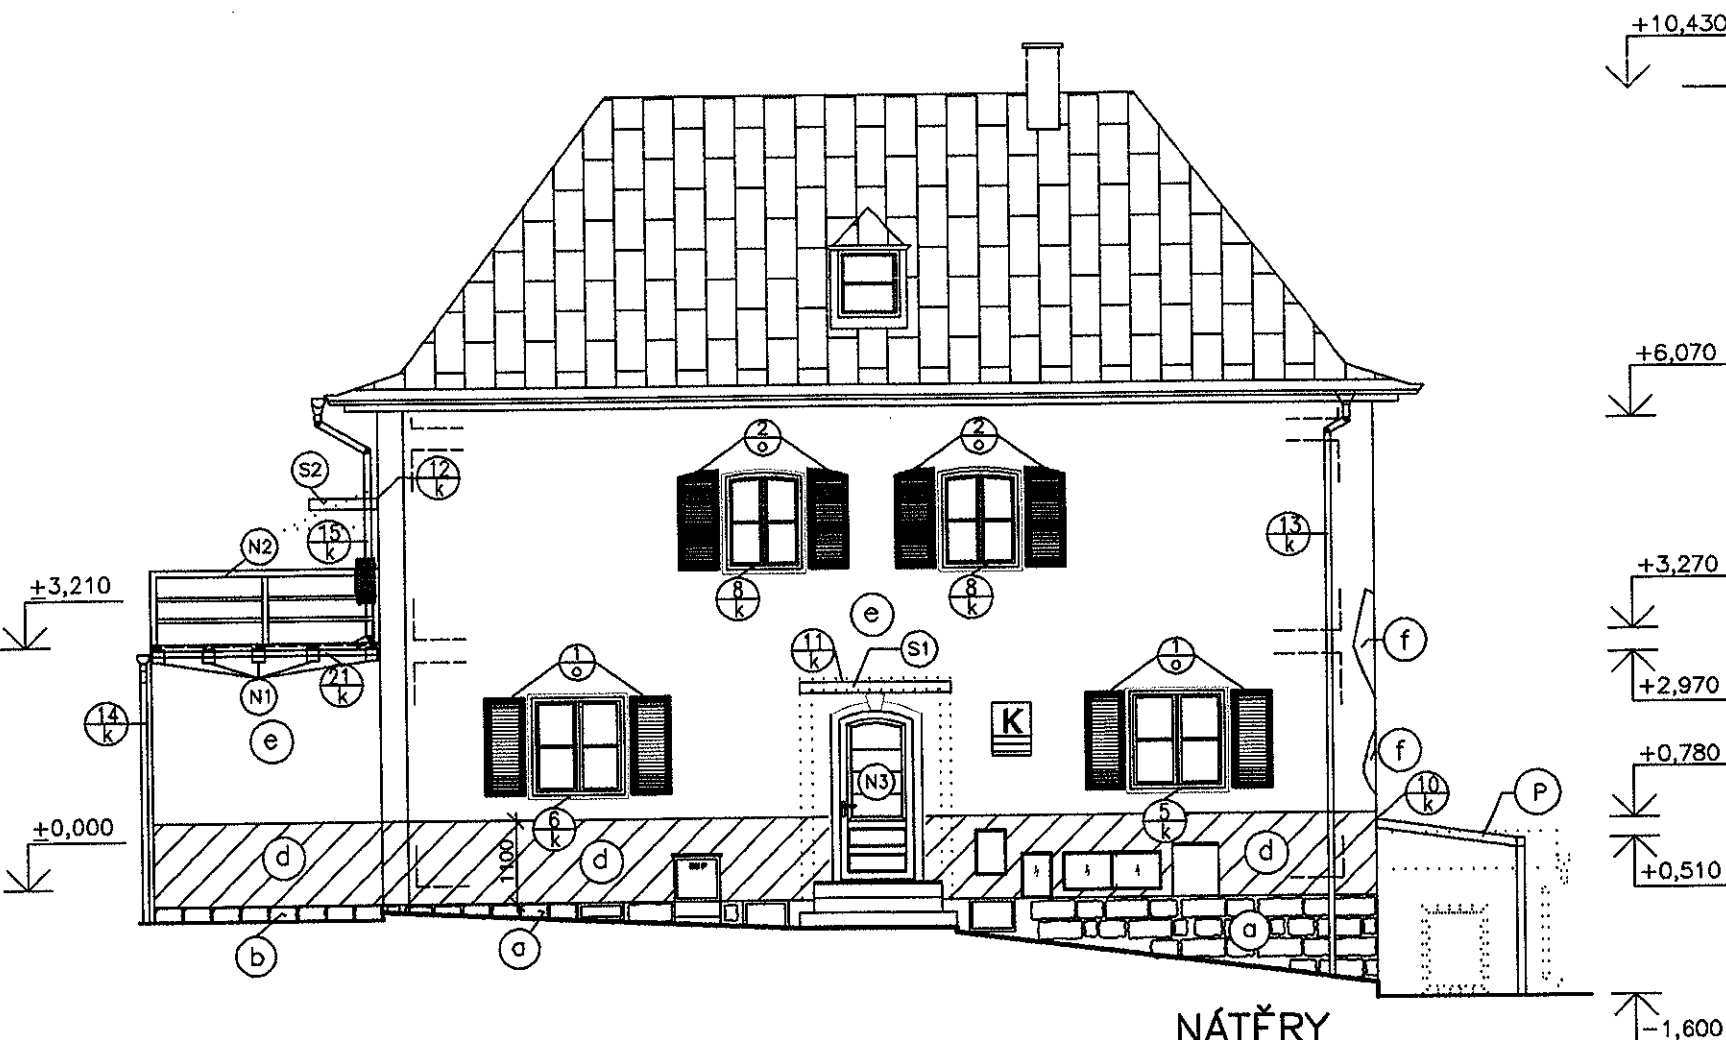

LEGENDA OPRAV FASÁDY

- (a) OČIŠTĚNÍ KAMENNÉHO SOKLU TRYSKÁNÍM KŘEMIČITÝM PÍSKEM NESUŠENÝM
- (b) DOPLNĚNÍ KAMENNÉHO SOKLU UMĚLÝM OBKLADEM
- (c) OTLUČENÍ STÁVAJÍCÍ OMÍTKY + DOPLNĚNÍ KAMENNÉHO SOKLU UMĚLÝM OBKLADEM
- (d)
 - OTLUČENÍ OMÍTKY DO VÝŠKY 1100 MM
 - PROŠKRÁBÁNÍ SPÁR DO HLoubKY 20 MM
 - OČIŠTĚNÍ ZDIVA
 - SANAČNÍ PODHOZ-PŘEDNÁSTRÍK-SUCHÁ OMÍTKOVÁ SMĚS SE SÍRANOVZDORNÝM CEMENTEM
 - TECHNOLOGICKÁ PŘESTÁVKA 3 DNY
 - SANAČNÍ LEHCENÁ OMÍTKA TL. 15 MM S VYSOKÝM OBSAHEM PÓRŮ, HYDROFOBIZOVANÁ, VYSOCE PROPUSNÁ, SE ZATÍRANÝM PОВRCHEM (POVRCH ZDRSNIT KOŠTĚTEM)
 - TECHNOLOGICKÁ PŘESTÁVKA 10 DNI
 - DRUHÁ VRSTVA SANAČNÍ OMÍTKY TL. 15 MM (POVRCH UPRAVIT FILCOVANÝM HLADÍTKEM)
 - RENOVACNÍ STĚRKA VYZTUŽENÁ VLÁKNY PRO SJEDNOCENÍ PОВRCHU
 - FASÁDNÍ SILIKONOVÝ NÁTĚR S VYSOKOU KRYVOSTÍ, PROPUSTNOSTÍ A ODOLNOSTÍ PROTI PОВĚTRNOSTNÍM VLVŮM
- (e)
 - RENOVACNÍ STĚRKA VYZTUŽENÁ VLÁKNY PRO SJEDNOCENÍ PОВRCHU
 - FASÁDNÍ SILIKONOVÝ NÁTĚR S VYSOKOU KRYVOSTÍ, PROPUSTNOSTÍ A ODOLNOSTÍ PROTI PОВĚTRNOSTNÍM VLVŮM
- (f)
 - CEMENTOVÝ PODHOZ 2 MM
 - MINERÁLNÍ VÁPENOCEMENTOVÁ OMÍTKA JÁDROVÁ TL. 20 MM
 - RENOVACNÍ STĚRKA VYZTUŽENÁ VLÁKNY PRO SJEDNOCENÍ PОВRCHU
 - FASÁDNÍ SILIKONOVÝ NÁTĚR S VYSOKOU KRYVOSTÍ, PROPUSTNOSTÍ A ODOLNOSTÍ PROTI PОВĚTRNOSTNÍM VLVŮM
- (g)
 - OČIŠTĚNÍ ZDIVA TLAKOVOU VODOU
 - OŽIVENÍ SPÁR

BOURANÉ KONSTRUKCE

NÁTĚRY

- (N1) DŘEVĚNÉ KONCE TRAMŮ POD TERASOU PŘESAHUJÍCÍ DO EXTERIÉRU BUDOU OČIŠTĚNY, ZBROUŠENY A OPATŘENY NOVÝM IMPREGNAČNÍM A KRYCÍM NÁTĚREM V BARVĚ HNĚDÉ
- (N2) DŘEVĚNÉ ZÁBRADLÍ NA TERASE BUDE ROVNĚŽ OPATŘENO IMPREGNAČNÍM A KRYCÍM NÁTĚREM V HNĚDÉ BARVĚ
- (N3) RENOVACE A NÁTĚR VCHODOVÝCH DVEŘÍ

STŘÍŠKY

- (S1) VCHODOVÁ STŘÍŠKA S INTEGROVANÝM LED SVĚTLEM Z PRÁŠKOVÉ LAKOVANÉHO HLINÍKU V ANTRACITOVÉ BARVĚ 2000x900x145 MM STŘÍŠKA BUDE OSAZENA NAD PORTÁLEM
- (S2) STŘÍŠKA NAD KLIMATIZACI STŘÍŠKA NAD VSTUPEM DO 1.PP 1500x900x145 MM Z PRÁŠKOVÉ LAKOVANÉHO HLINÍKU V ANTRACITOVÉ BARVĚ

FASÁDA – SILIKONOVÝ NÁTĚR – BARVA BÉŽOVÁ (TMAVÝ ODSŤÍN)
RÁMEČEK OKOLO OKEN – SILIKONOVÝ NÁTĚR – BARVA BÉŽOVÁ (SVĚTLÝ ODSŤÍN)
DŘEVĚNÉ PRVKY – IMPREGNAČNÍ A KRYCÍ NÁTĚR – BARVA ZELENÁ
VÝPLNĚ OTVORŮ – OKNA PLASTOVÁ – BARVA RAMŮ BÍLÁ
VÝPLNĚ OTVORŮ – DVEŘE STÁVAJÍCÍ DŘEVĚNÉ DO 1.NP – BARVA ZELENÁ
KLEMPÍŘSKÉ PRVKY – HLINÍK – BARVA ANTRACIT
STŘECHA – PLECHOVÉ ŠABLONY – BARVA ČERVENÁ


ZASTŘEŠENÍ SCHODŮ DO 1.PP

(P)  HLINÍKOVÁ PERGOLA 4000x2000 MM
SLOUPY 110x110 MM
POLYKARBONÁTOVÉ ZASTŘEŠENÍ TL. 16 MM
MOŽNOST OBVODOVÉHO ZASKLENÍ




KONTROLOVAL:  MIROSLAV KOVÁŘIK		VYPRACOVAL:  DANIELA BIČIŠTOVÁ		DANIELA BIČIŠTOVÁ projektová činnost ve výstavbě Řecká 1450/12, 405 02, Děčín VI mob.: 805 726 875 dandick@seznam.cz IČ: 744 04 806	
OBJEDNATEL: Krajská zdravotní, a.s., SOCIÁLNÍ PÉČE 3316/12A, ÚSTÍ N/L					
STAVEBNÍ ÚŘAD: STAVEBNÍ ÚŘAD DĚČÍN					
NÁZEV AKCE:					
OPRAVA FASÁDY OBJEKTU „K“					
VÝPOČETNÍ STŘEDISKO					
NEMOCNICE DĚČÍN					
NÁZEV PŘÍLOHY: SV A SZ POHLED—TECH.ŘEŠENÍ					
FORMÁT:		2x4A			
DATUM:		prosinec 2022			
ÚČEL:		ohlášení			
ARCHIVNÍ ČÍSLO:		1_22033			
MĚR.		1:100		ČÍSLO VÝKRESU:	
				12	

JIHOZÁPADNÍ POHLED

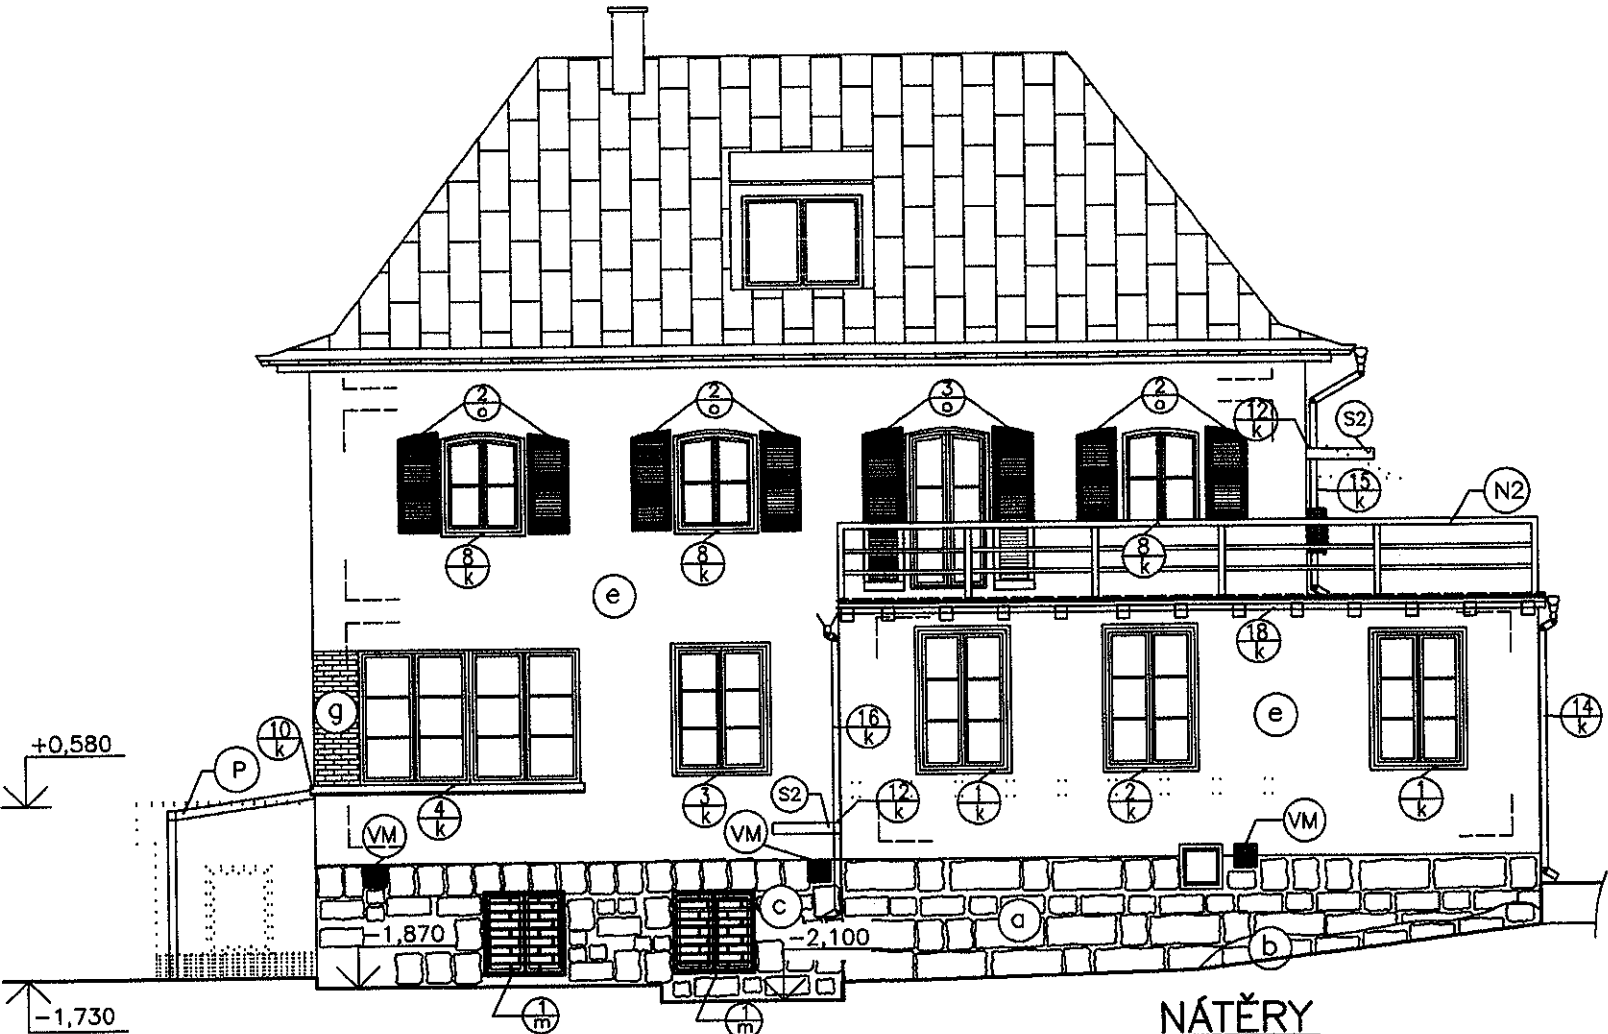

JIHOVÝCHODNÍ POHLED

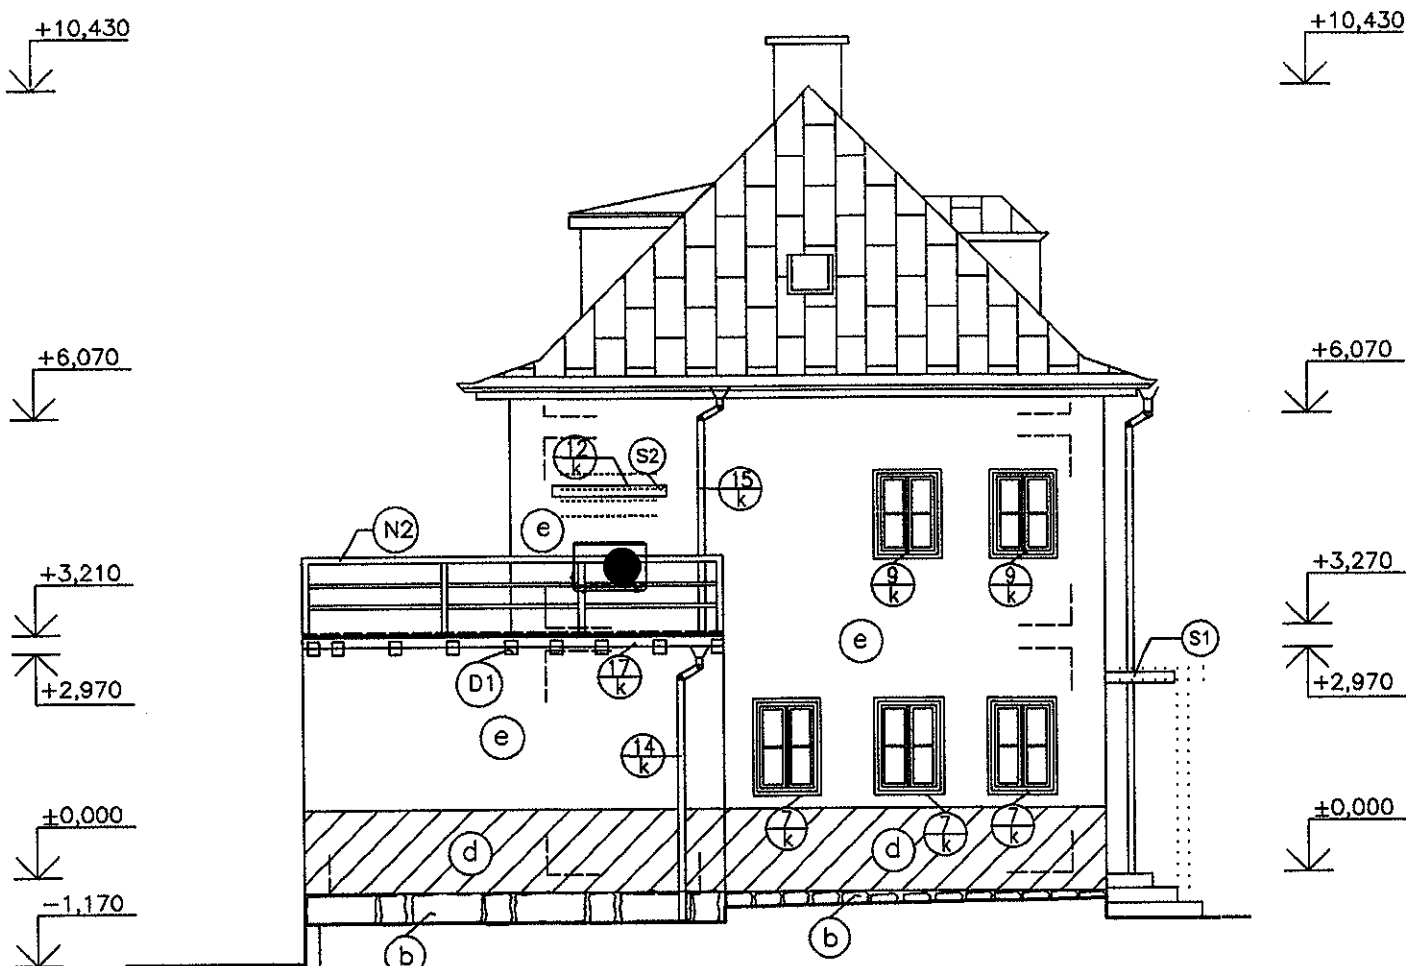

LEGENDA OPRAV FASÁDY

- a) OČIŠTĚNÍ KAMENNÉHO SOKLU TRYSKÁNÍM KŘEMIČITÝM PÍSKEM NESUŠENÝM
- b) DOPLNĚNÍ KAMENNÉHO SOKLU UMĚLÝM OBKLADEM
- c) OTLUČENÍ STÁVAJÍCÍ OMÍTKY + DOPLNĚNÍ KAMENNÉHO SOKLU UMĚLÝM OBKLADEM
- d) • OTLUČENÍ OMÍTKY DO VÝŠKY 1100 MM
• PROŠKRÁBÁNÍ SPÁR DO HLoubKY 20 MM
• OČIŠTĚNÍ ZDIVA
• SANAČNÍ PODHOZ – PŘEDNÁSTŘÍK – SUCHÁ OMÍTKOVÁ SMĚS SE SÍRANOVZDORNÝM CEMENTEM
TECHNOLOGICKÁ PŘESTÁVKA 3 DNY
• SANAČNÍ LEHCENÁ OMÍTKA TL. 15 MM S VYSOKÝM OBSAHEM PÓRŮ, HYDROFOBIZOVANÁ, VYSOCE PROPUSNÁ, SE ZATÍRANÝM PОВRCHEM (POVRCH ZDRSNIT KOSTĚTEM)
TECHNOLOGICKÁ PŘESTÁVKA 10 DNI
• DRUHÁ VRSTVA SANAČNÍ OMÍTKY TL. 15 MM (POVRCH UPRAVIT FILCOVANÝM HLADÍTKEM)
• RENOVAČNÍ STĚRKA VYZTUŽENÁ VLÁKNY PRO SJEDNOCENÍ PОВRCHU
• FASÁDNÍ SILIKONOVÝ NÁTĚR S VYSOKOU KRYVOSTÍ, PROPUSTNOSTÍ A ODOLNOSTÍ PROTI PОВĚTRNOSTNÍM VLIVŮM
- e) • RENOVAČNÍ STĚRKA VYZTUŽENÁ VLÁKNY PRO SJEDNOCENÍ PОВRCHU
• FASÁDNÍ SILIKONOVÝ NÁTĚR S VYSOKOU KRYVOSTÍ, PROPUSTNOSTÍ A ODOLNOSTÍ PROTI PОВĚTRNOSTNÍM VLIVŮM
- f) • CEMENTOVÝ PODHOZ 2 MM
• MINERÁLNÍ VÁPENOCEMENTOVÁ OMÍTKA JÁDROVÁ TL. 20 MM
• RENOVAČNÍ STĚRKA VYZTUŽENÁ VLÁKNY PRO SJEDNOCENÍ PОВRCHU
• FASÁDNÍ SILIKONOVÝ NÁTĚR S VYSOKOU KRYVOSTÍ, PROPUSTNOSTÍ A ODOLNOSTÍ PROTI PОВĚTRNOSTNÍM VLIVŮM
- g) • OČIŠTĚNÍ ZDIVA TLAKOVOU VODOU
• OŽIVENÍ SPÁR

NÁTĚRY

- N1 DŘEVĚNÉ KONCE TRÁMŮ POD TERASOU PŘESAHOJÍCÍ DO EXTERIÉRU BUDOU OČIŠTĚNY, ZBROUŠENY A OPATŘENY NOVÝM IMPREGNAČNÍM A KRYCÍM NÁTĚREM V BARVĚ HNĚDÉ
- N2 DŘEVĚNÉ ZÁBRADLÍ NA TERASE BUDE ROVNĚŽ OPATŘENO IMPREGNAČNÍM A KRYCÍM NÁTĚREM V HNĚDÉ BARVĚ
- N3 RENOVAČE A NÁTĚR VCHODOVÝCH DVEŘÍ

STŘÍŠKY

- S1 VCHODOVÁ STŘÍŠKA S INTEGROVANÝM LED SVĚTLEM Z PRAŠKOVĚ LAKOVANÉHO HLINÍKU V ANTRACITOVÉ BARVĚ 2000x900x145 MM
- S2 STŘÍŠKA NAD KLIMATIZACI STŘÍŠKA NAD VSTUPEM DO 1.PP 1500x900x145 MM Z PRAŠKOVĚ LAKOVANÉHO HLINÍKU V ANTRACITOVÉ BARVĚ

VÝMĚNA TRÁMU

- D1 VÝMĚNA STÁVAJÍCÍHO DOŽILÉHO TRÁMU V KONSTRUKCI TERASY – TRÁM PŘEDPOKLAD 160/180 MM, DÉLKA 3,25 M BUDE OVĚŘENO DLE SKUTEČNOSTI SKLADBA TERASY: FALCOVANÝ PLECH PRKNA VÝPLŇ MEZI TRÁMY ŠKVÁRA+BET. MAZANINA TRÁMY 160/180 (PŘEDPOKLAD) PRKNA RÁKOS

ZASTŘEŠENÍ SCHODŮ DO 1.PP

P

HLINÍKOVÁ PERGOLA
4000x2000 MM
SLOUPY 110x110 MM
POLYKARBONÁTOVÉ
ZASTŘEŠENÍ TL. 16 MM
MOŽNOST OBVODOVÉHO
ZASKLENÍ

BOURANÉ KONSTRUKCE

KONTROLOVAL: MIROSLAV KOVARIK	VYPRACOVAL: DANIELA BIČIŠTOVÁ	DANIELA BIČIŠTOVÁ projektová činnost ve výstavbě Řecká 1450/12, 405 02, Děčín VI mob.: 605 726 875 dandick@seznam.cz IČ: 744 04 806	
OBJEDNATEL: Krajská zdravotní, a.s., SOCIÁLNÍ PÉČE 3316/12A, ÚSTÍ N/L		FORMÁT:	2xA4
STAVEBNÍ ÚŘAD: STAVEBNÍ ÚŘAD DĚČÍN		DATUM:	prosinec 2022
NÁZEV AKCE: OPRAVA FASÁDY OBJEKTU „K“ VÝPOČETNÍ STŘEDISKO NEMOCNICE DĚČÍN		ÚČEL:	ohlášení
NÁZEV PŘÍLOHY: JZ A JV POHLED – TECH. ŘEŠENÍ		ARCHIVNÍ ČÍSLO:	1_22033
		MĚR. 1:100	ČÍSLO VÝKRESU: 13





SEVEROVÝCHODNÍ POHLED




FASÁDA – SILIKONOVÝ NÁTĚR – BARVA ŠEDÁ (SVĚTLÝ ODSŤÍN)
RÁMEČEK OKOLO OKEN – SILIKONOVÝ NÁTĚR – BARVA BEŽOVÁ (SVĚTLÝ ODSŤÍN)
DŘEVĚNÉ PRVKY – IMPREGNAČNÍ A KRYCÍ NÁTĚR – BARVA ZELENÁ
VÝPLNĚ OTVORŮ – OKNA PLASTOVÁ – BARVA RÁMŮ BILÁ
VÝPLNĚ OTVORŮ – DVEŘE STÁVAJÍCÍ DŘEVĚNÉ DO 1.NP – BARVA ZELENÁ
STŘÍŠKY – HLINÍK – BARVA ČERNÁ
KLEMPÍŘSKÉ PRVKY – HLINÍK – BARVA ŠEDÁ
STŘECHA – PLECHOVÉ ŠABLONY – BARVA ČERVENÁ

SEVEROZÁPADNÍ POHLED

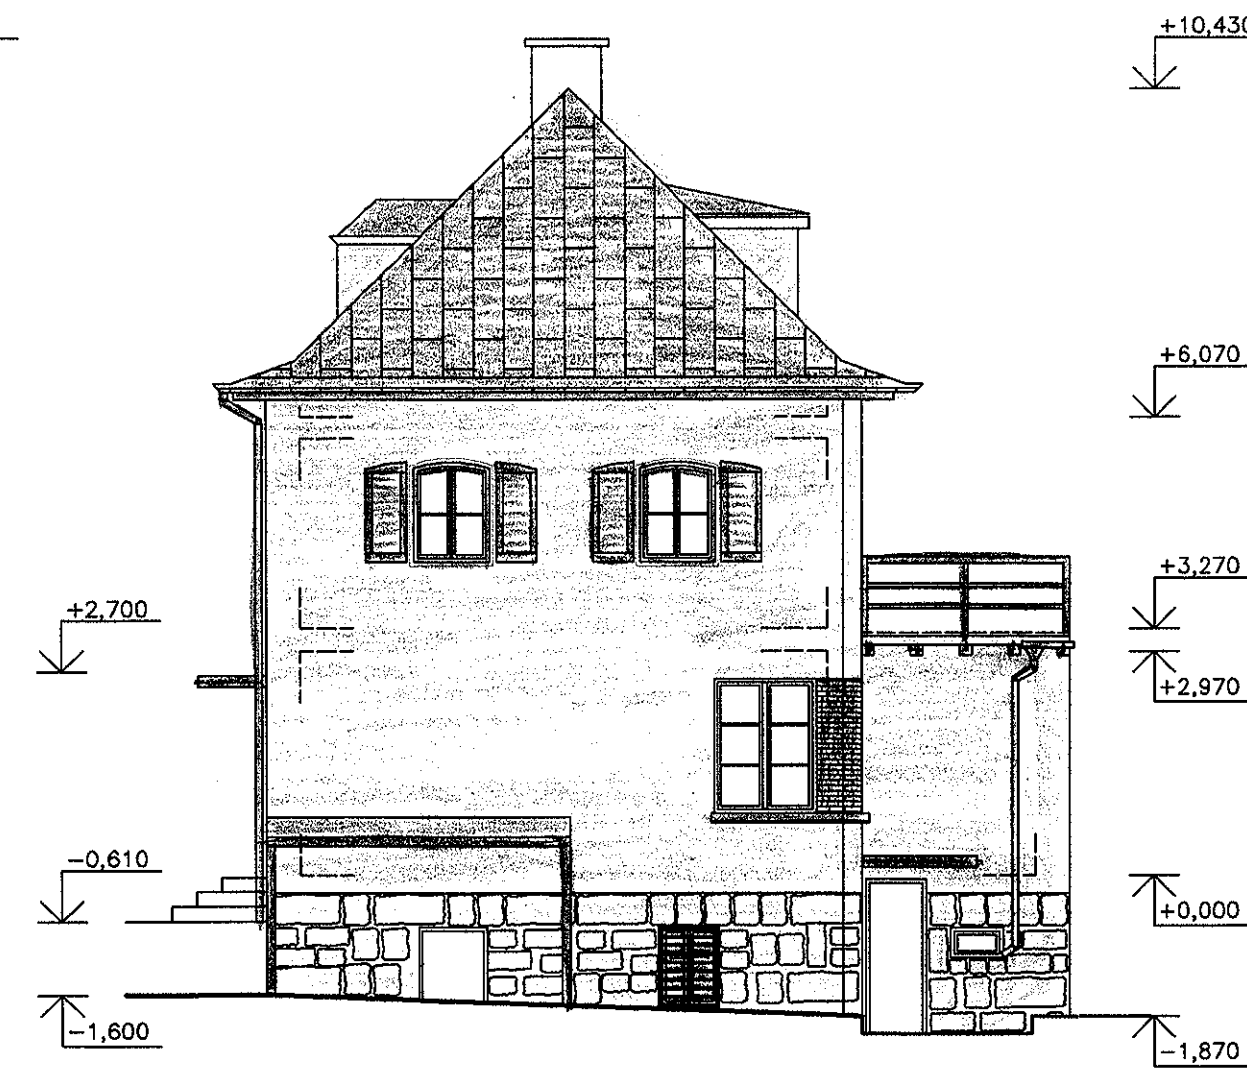

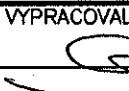
KONTROLOVAL:  MIROSLAV KOVARIK	VYPRACOVAL:  DANIELA BIČIŠTOVÁ	DANIELA BIČIŠTOVÁ projektová činnost ve výstavbě Řecká 1450/12, 405 02, Děčín VI mob.: 605 726 875 dandick@seznam.cz IČ: 744 04 806	
OBJEDNATEL: Krajská zdravotní, a.s., SOCIÁLNÍ PÉČE 3316/12A, OSTÍ N/L		FORMÁT:	2xA4
STAVEBNÍ ÚŘAD: STAVEBNÍ ÚŘAD DĚČÍN		DATUM:	prosinec 2022
NÁZEV AKCE: OPRAVA FASÁDY OBJEKTU „K“ VÝPOČETNÍ STŘEDISKO NEMOCNICE DĚČÍN		ÚČEL:	ohlášení
NÁZEV PŘÍLOHY: SV A SZ POHLED – BAREVNÉ ŘEŠ.		ARCHIVNÍ ČÍSLO:	1_22033
		MĚR. 1:100	ČÍSLO VÝKRESU: 14

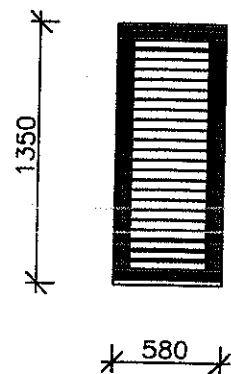

DŘEVĚNÁ OKENICE 580/1350 MM

NÁTĚR BARVA ZELENÁ


LEVÁ – 2 KS, PRAVÁ – 2 KS

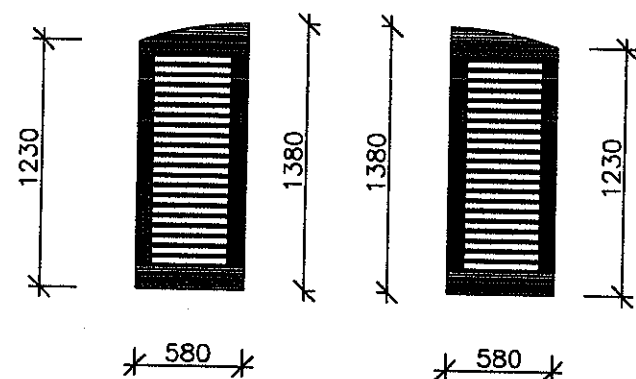

DŘEVĚNÁ OKENICE 530/1230–1380 MM

NÁTĚR BARVA ZELENÁ

LEVÁ – 7 KS, PRAVÁ – 7 KS

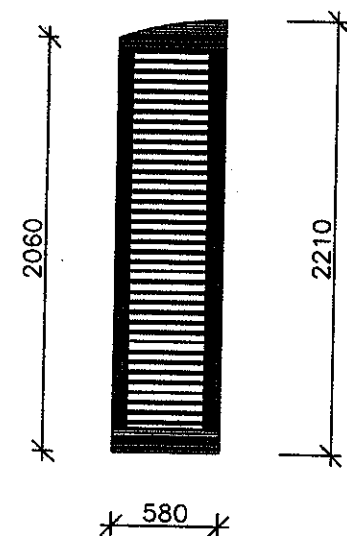

DŘEVĚNÁ OKENICE 530/2060–2210 MM

NÁTĚR BARVA ZELENÁ

LEVÁ – 1 KS, PRAVÁ – 1 KS

KONTROLOVAL: MIROSLAV KOVÁŘIK	VYPRACOVAL: DANIELA BIČIŠTOVÁ	DANIELA BIČIŠTOVÁ projektová činnost ve výstavbě Řecká 1450/12, 405 02, Děčín VI mob.: 605 726 875 dandick@seznam.cz IČ: 744 04 806	
OBJEDNATEL: Krajské zdravotní, a.s., SOCIÁLNÍ PÉČE 3316/12A, ŮSTÍ N/L			
STAVEBNÍ ŮŘAD: STAVEBNÍ ŮŘAD DĚČÍN			
NÁZEV AKCE:		FORMÁT:	A4
OPRAVA FASÁDY OBJEKTU „K” VÝPOČETNÍ STŘEDISKO NEMOCNICE DĚČÍN		DATUM:	prosinec 2022
		ŮČEL:	ohlášení
		ARCHIVNÍ ČÍSLO:	1_22033
NÁZEV PŘÍLOHY:	OKENICE	MĚR.	ČÍSLO VÝKRESU: 16

KLEMPÍŘSKÉ PRVKY

- 1
k PARAPET HLINÍKOVÝ, DL. 1160 MM, RŠ 330 MM – 2 KS
- 2
k PARAPET HLINÍKOVÝ, DL. 1170 MM, RŠ 330 MM – 1 KS
- 3
k PARAPET HLINÍKOVÝ, DL. 1210 MM, RŠ 250 MM – 1 KS
- 4
k PARAPET HLINÍKOVÝ, DL. 3780+2120 MM, RŠ 250 MM – 1+1 KS
- 5
k PARAPET HLINÍKOVÝ, DL. 1250 MM, RŠ 250 MM – 1 KS
- 6
k PARAPET HLINÍKOVÝ, DL. 1220 MM, RŠ 250 MM – 1 KS
- 7
k PARAPET HLINÍKOVÝ, DL. 820 MM, RŠ 250 MM – 3 KS
- 8
k PARAPET HLINÍKOVÝ, DL. 1000 MM, RŠ 250 MM – 7 KS
- 9
k PARAPET HLINÍKOVÝ, DL. 800 MM, RŠ 250 MM – 2 KS
- 10
k OPLECHOVÁNÍ ZDI, AI PLECH, DL. 4000 MM, RŠ 400 MM – 1 KS
- 11
k OPLECHOVÁNÍ ZDI, AI PLECH DL. 2000 MM, RŠ 400 MM – 1 KS
- 12
k OPLECHOVÁNÍ ZDI, AI PLECH DL. 1600 MM, RŠ 400 MM – 2 KS
- 13
k SVOD KRUHOVÝ Z AI PLECHU PR. 120 MM, DL. 8000 MM – 1 KS
- 14
k SVOD KRUHOVÝ Z AI PLECHU PR. 120 MM, DL. 4000 MM – 1 KS
- 15
k SVOD KRUHOVÝ Z AI PLECHU PR. 120 MM, DL. 4000 MM – 1 KS
- 16
k SVOD KRUHOVÝ Z AI PLECHU PR. 120 MM, DL. 4500 MM – 1 KS
- 17
k PODOKAPNÍ ŽLAB, AI PLECH DL. 6100 MM, RŠ 330 MM – 1 KS
- 18
k PODOKAPNÍ ŽLAB, AI PLECH DL. 9910 MM, RŠ 330 MM – 1 KS
- 19
k PODOKAPNÍ ŽLAB, AI PLECH DL. 1150 MM, RŠ 330 MM – 1 KS
- 20
k ZÁVĚTRNÁ LIŠTA, AL PLECH DL. 2500 MM, RŠ 330 MM – 1 KS
- 21
k ZÁVĚTRNÁ LIŠTA, AL PLECH DL. 3500 MM, RŠ 330 MM – 1 KS



KONTROLOVAL:	VYPRACOVAL:	DANIELA BIČIŠTOVÁ projektová činnost ve výstavbě Řecká 1450/12, 405 02, Děčín VI mob.: 605 726 875 dandick@seznam.cz IČ: 744 04 806	
OBJEDNATEL: Krajská zdravotní, a.s., SOCIÁLNÍ PÉČE 3316/12A, ÚSTÍ N/L			
STAVEBNÍ ÚŘAD: STAVEBNÍ ÚŘAD DĚČÍN			
NÁZEV AKCE:		FORMÁT:	A4
OPRAVA FASÁDY OBJEKTU „K“ VÝPOČETNÍ STŘEDISKO NEMOCNICE DĚČÍN		DATUM:	prosinec 2022
		ÚČEL:	ohlášení
		ARCHIVNÍ ČÍSLO:	1_22033
		NÁZEV PŘÍLOHY:	MĚŘ.
KLEMPÍŘSKÉ KONSTRUKCE			17

3