


Scale 1:50

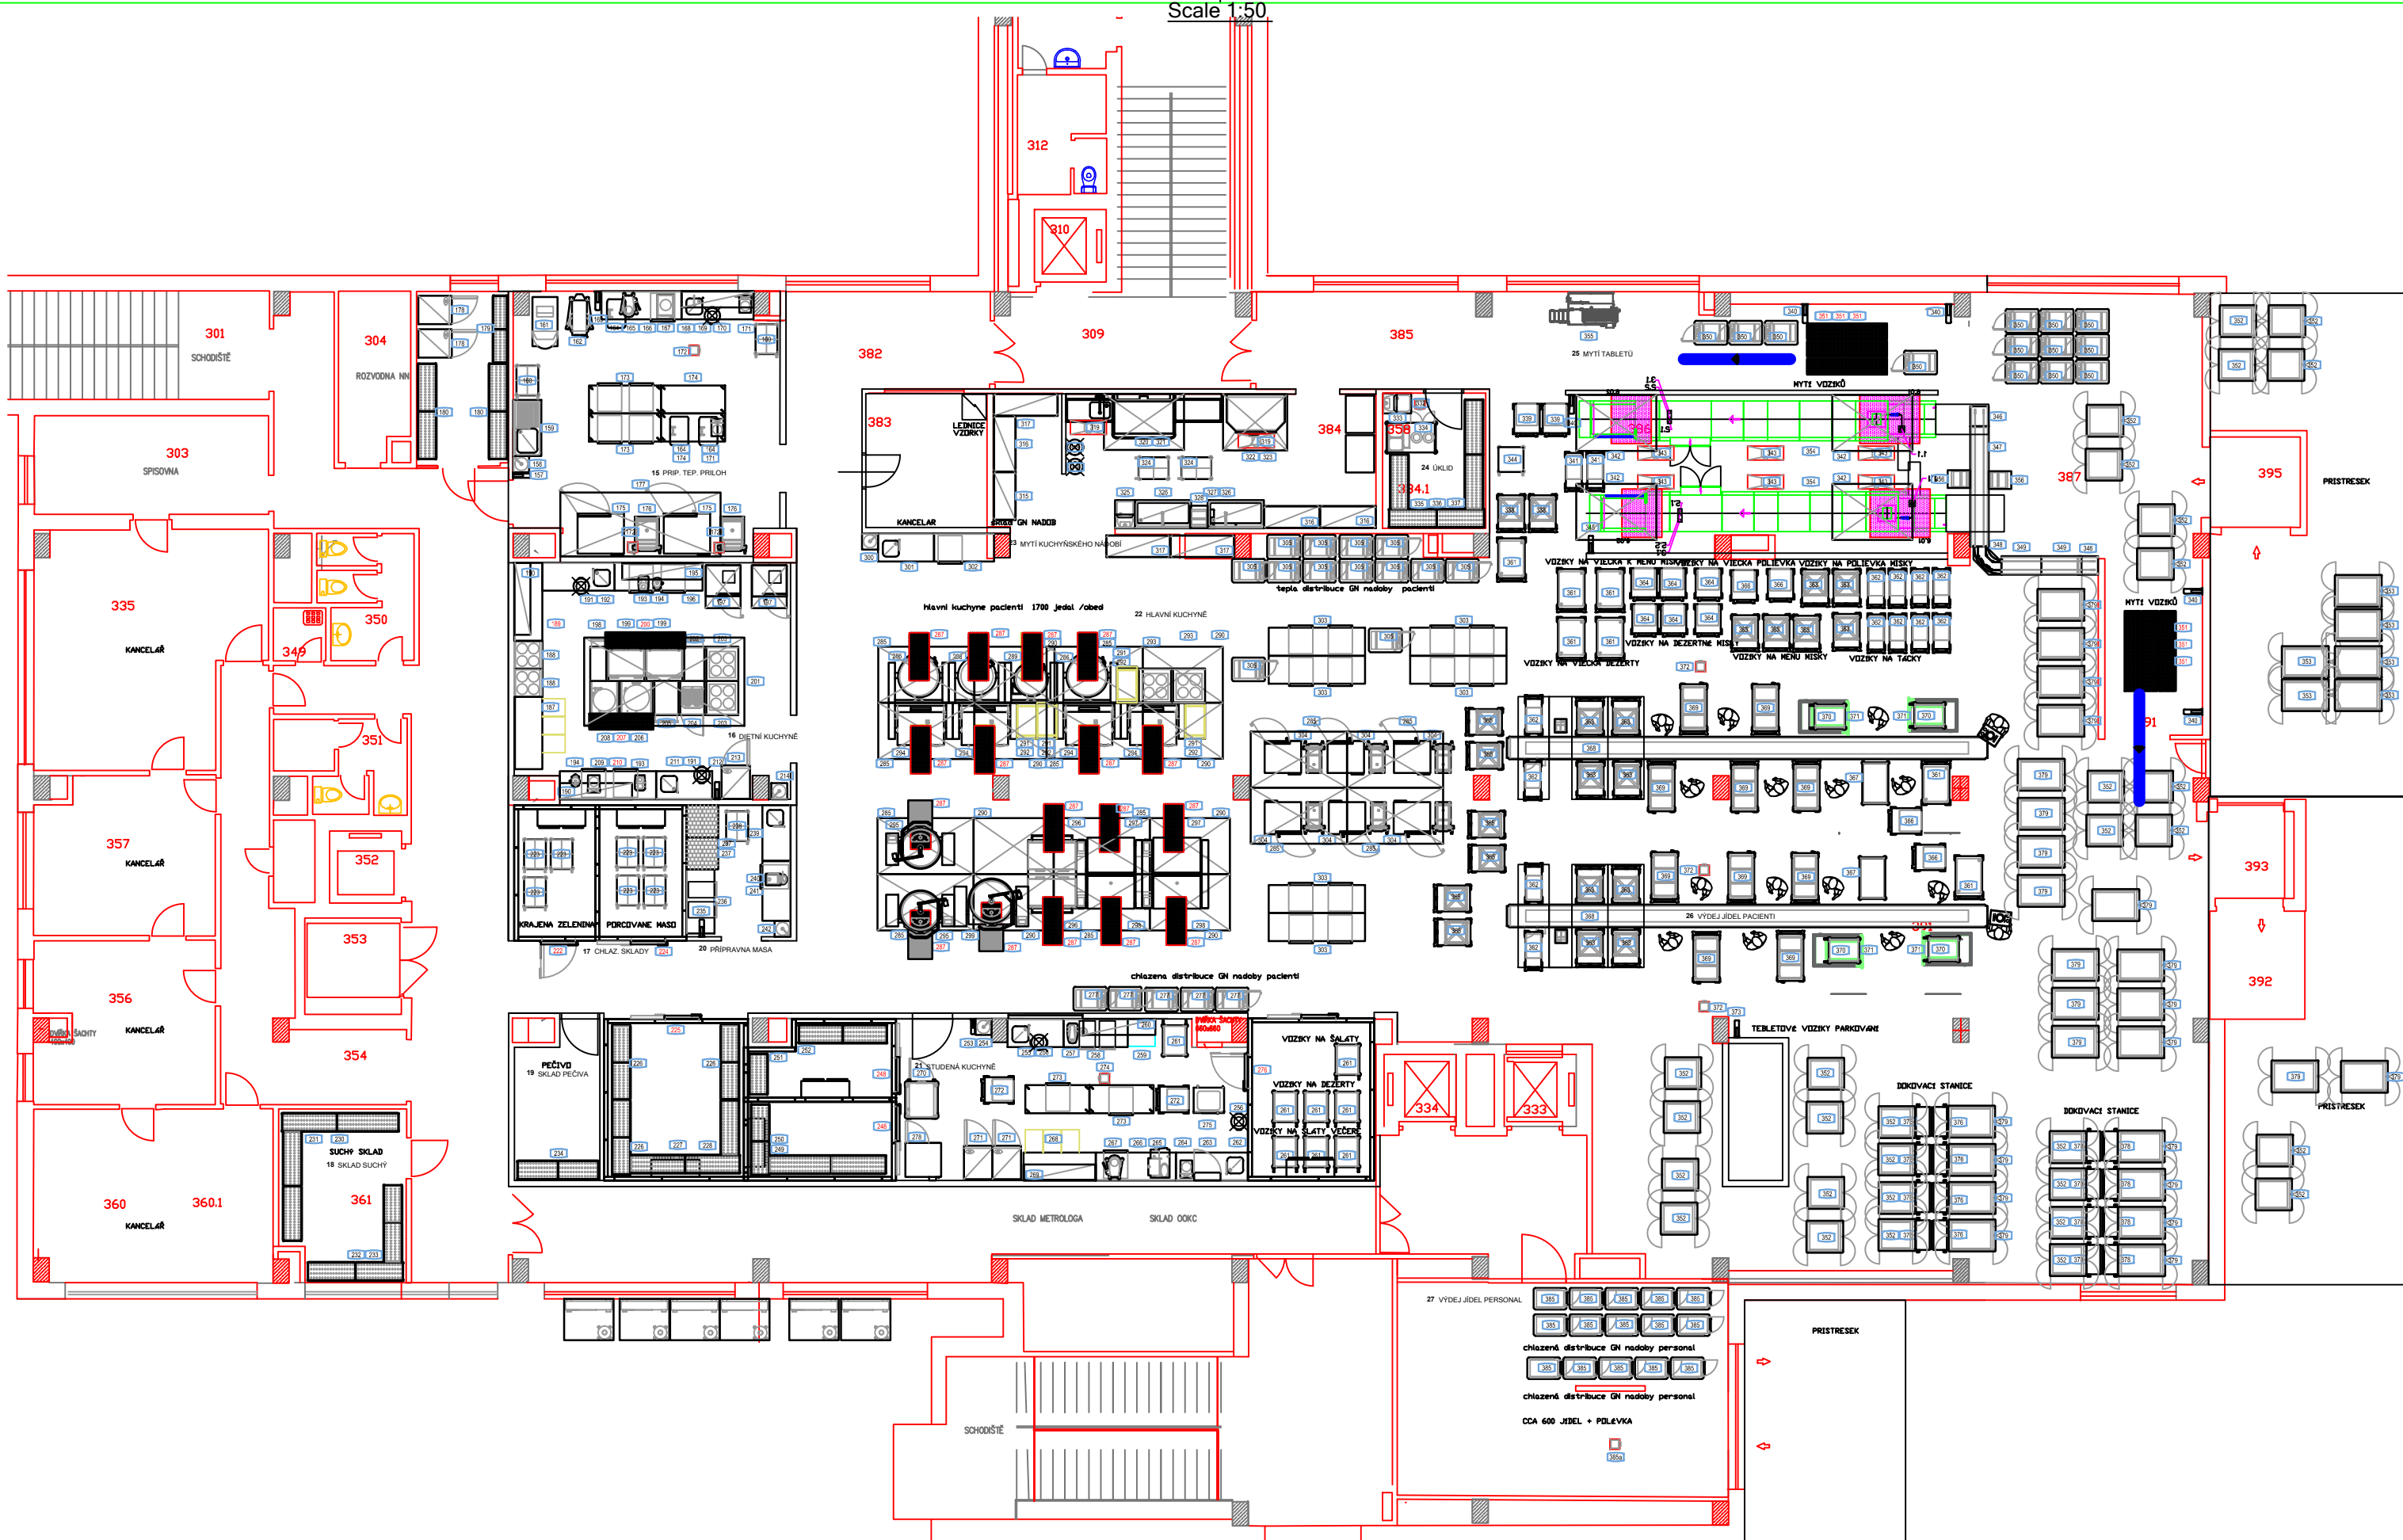

ČÍSLO-VÝKRESU-07

NÁVRH_DISPOZ._ŘEŠENÍ_CENTRÁLNÍ_KUCHYNĚ_ÚSTÍ
NÁZOV DOKUMENTU / DOCUMENT NAME
DISPOZIČNÍ_ŘEŠENÍ_3.NP_CENTRÁLNÍ_KUCHYŇ_VÝDEJ