


NOVÝ STAV

ŘEZ A-A

M 1:50

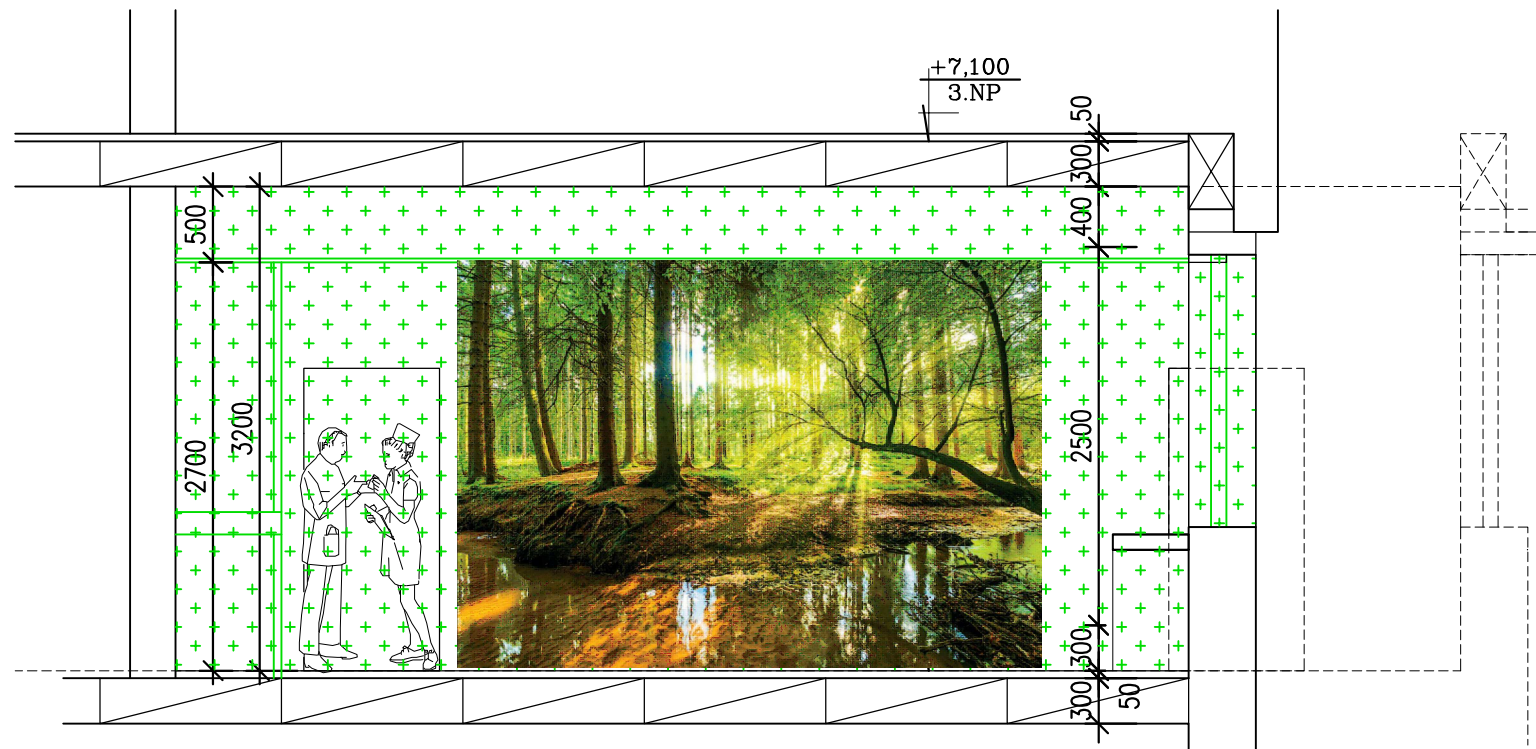

LEGENDA:



UPRAVOVANÝ STÁVAJÍCÍ OBJEKT (PAVILON "B"-2.NP)
D1.01 Stavební a dispoziční úpravy "Transfuzního oddělení"

NOVÉ KAZETOVÉ PODHLEDY, VČ. OSVĚTLENÍ, PODLAHY A ÚPRAVY PLOCH PŮV. STĚN

NOVÁ OKNA S IZOLAČNÍM DVOJSKLEM + NOVÁ INTEGROVANÁ STÍNÍCÍ TECHNIKA

OMYVATELNÝ OBKLAD S PŘÍRODNÍM MOTIVEM

0	07/2023	Ing. J. Kopal	Ing. P. Kadlec	Ing. J. Kopal	DISPOZIČNÍ STUDIE		
REV.	DATUM	ZPRACOVAL	PODPIS	KONTROLOVAL	PODPIS	SCHVÁLIL	PODPIS
ZÁKAZNÍK Krajská zdravotní, a.s. Sociální péče 3316/12, 40113 Ústí n.L.				PROJEKT Stavební a dispoziční úpravy transfúzního oddělení Nemocnice Teplice o.z. – pavilon B – 2.NP			
VÝKRES							PROF. DOK.
<h2>ŘEZ A-A, 2.NP – NOVÝ STAV</h2>							WA-04
							ZÁKAZNÍK 6
 G DESIGN spol. s r.o. IČO: 25466810 Veleslavínova 3108/14 400 11 Ústí nad Labem, CZ tel: +420 602 578 585 e-mail: gdesign@gdesign-cz.eu				STUPEŇ STUDIE	PROJEKT	61 013 000	FOR.A4 2x
				MĚŘ: 1:50	ORIENTAČNÍ Č. DOK.		LIST/Ú
ČÍSLO VÝKRESU				REVIZE	KOPIE		
GD-3-3551				0			
							DISTRIBUTE